


25-60.B




Samþykkt
8. JULÍ 2006
Hinn Guðmundur
Byggingarfulltrúi uppsveita Árnessýslu

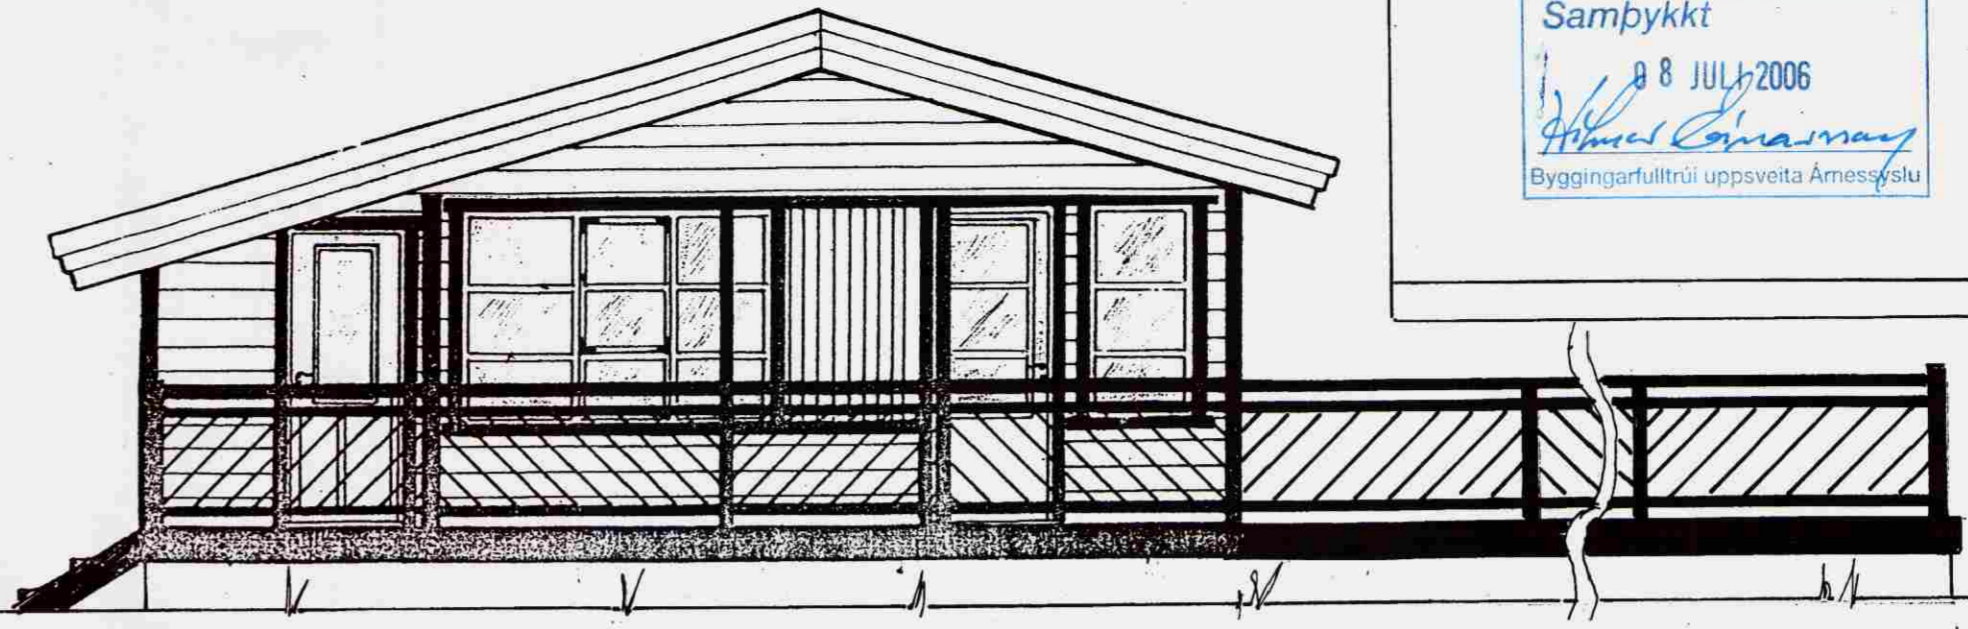

300 820



740 600

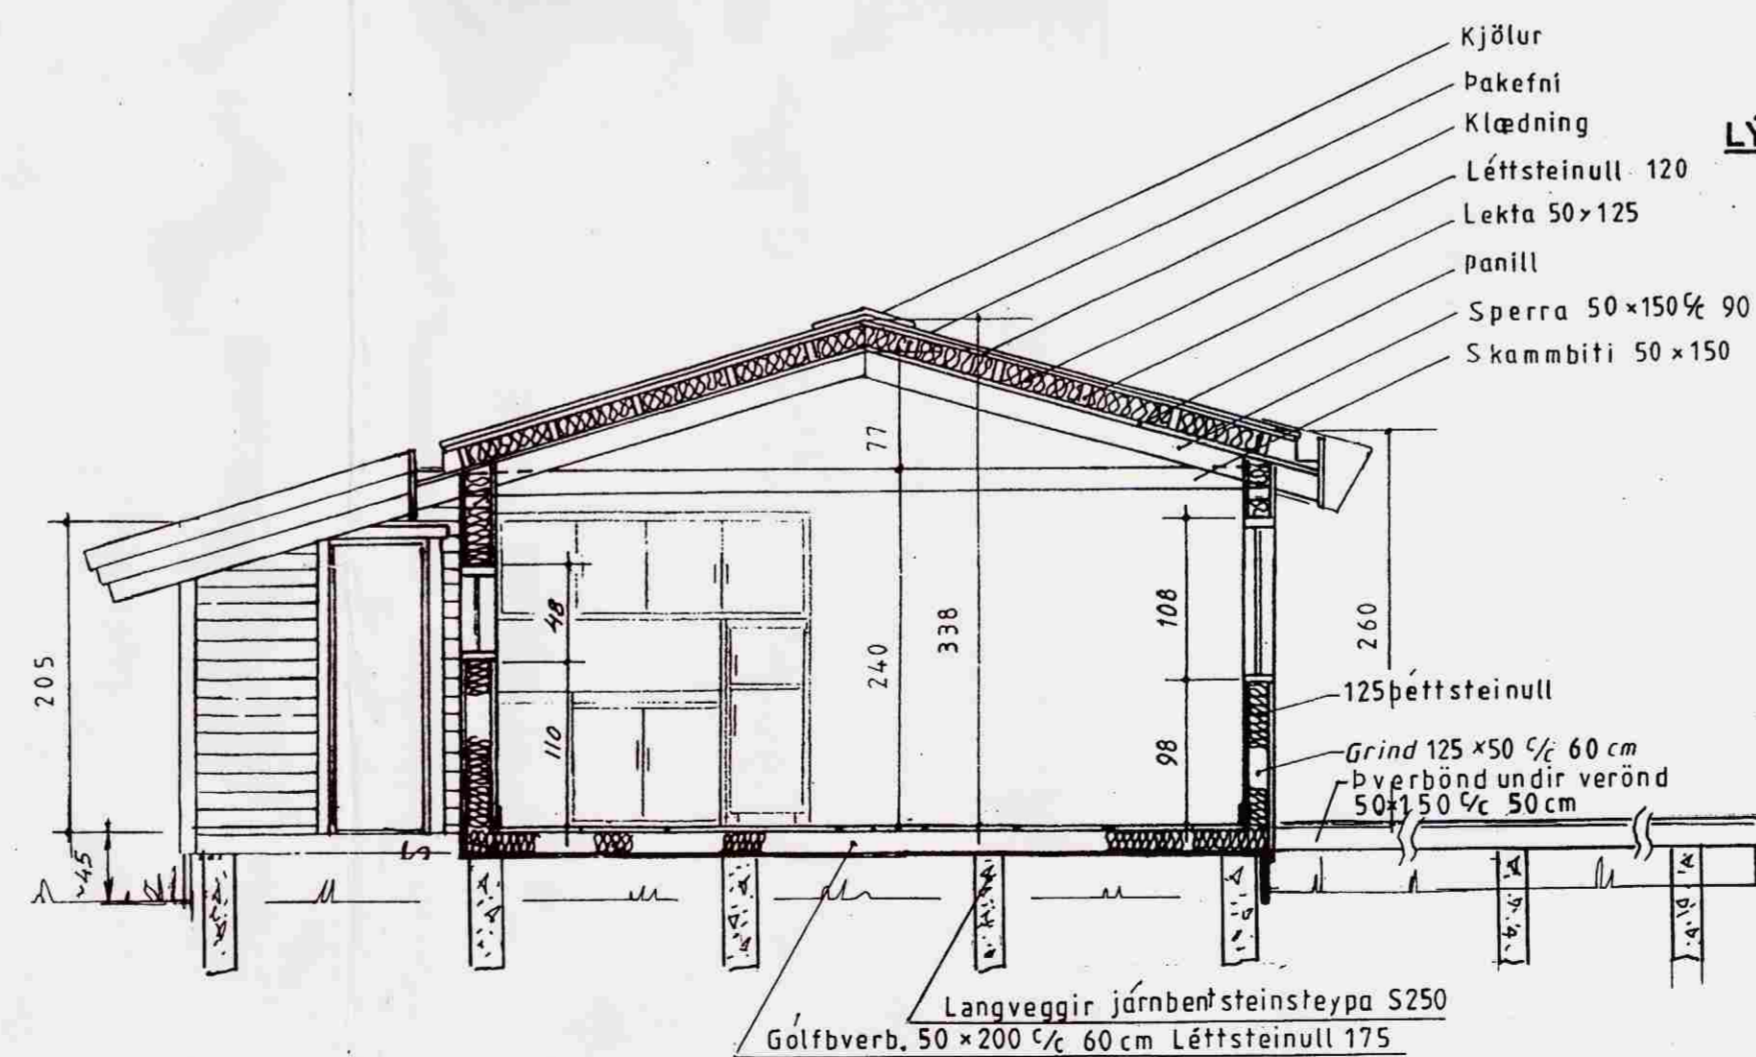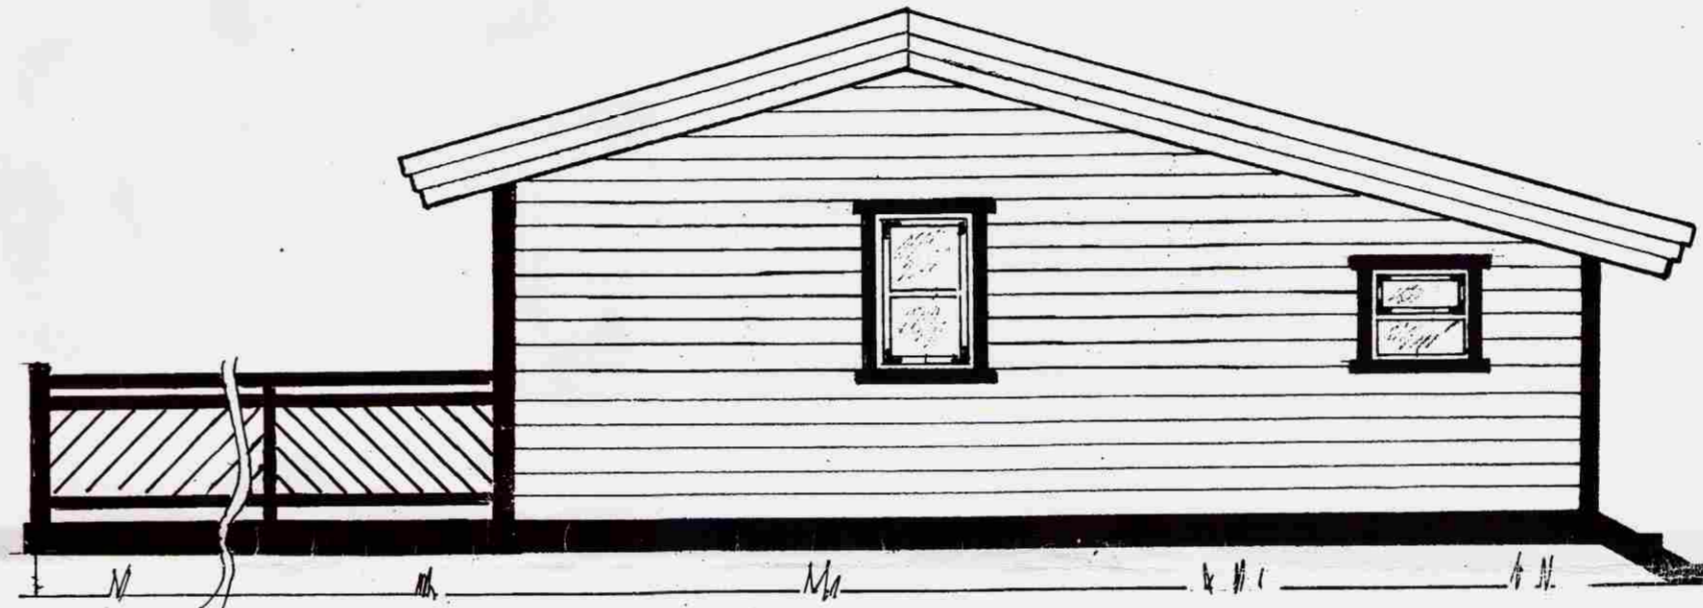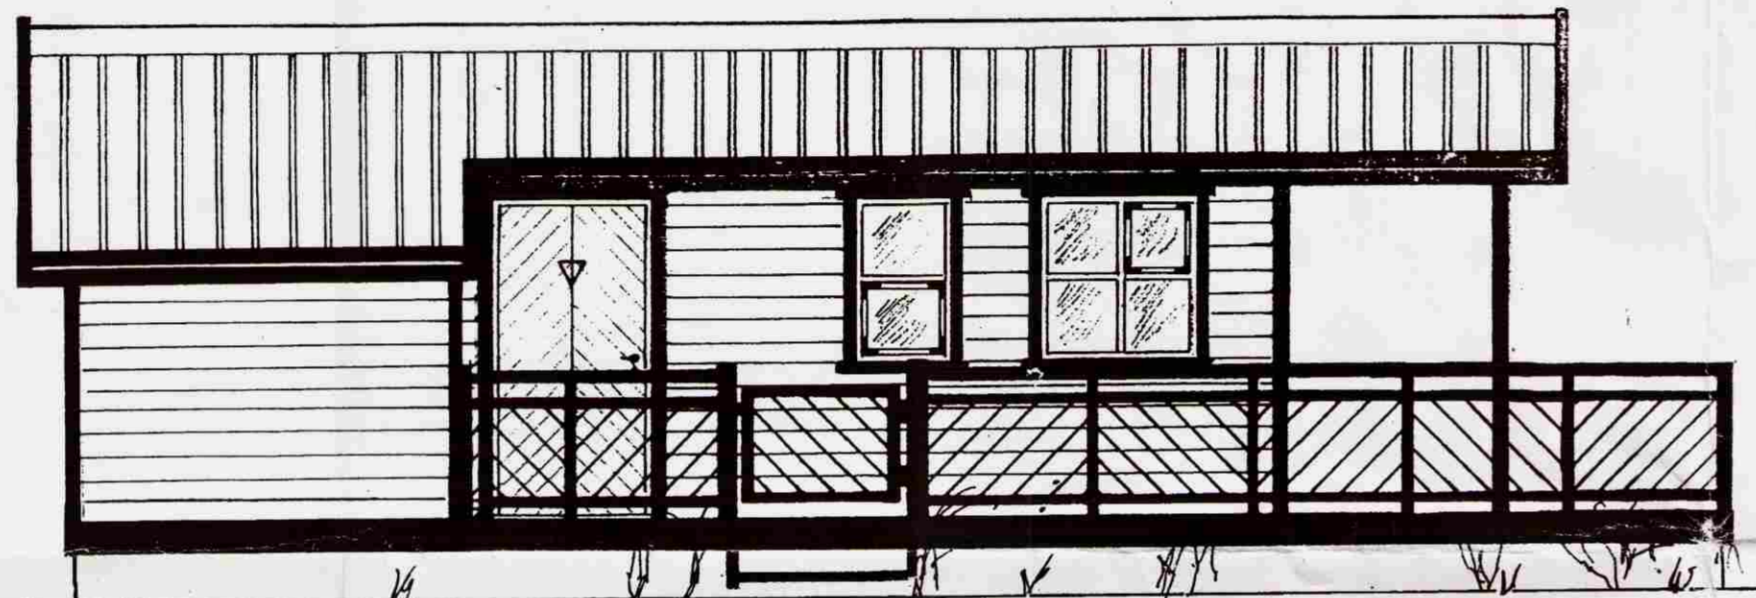

LÝSING:

HÚS BYGGT ÚR TIMBRI

UNDIRSTÖÐUR: Langveggir 20cm þ. járnband steinsteypa S250, dregarar ofan á súlur 2 stk. 50x200

GÓLF: Þvebönd 50x150, undirgólf múshelt, léttsteinull 125. 16mm spónaplata. Rakapappi og gólfefni.

VEGGIR: Grind 50x125 5.fl. fura húspurrkað, gæðastaðall T1, grenikrossviður 10mm, 12mm loftrými, vatnsklæðning (val eiganda), einangrun þéttsteinull 120, plastdúkur, raflagnarymi 3,5cm, innri veggklæðning (val eiganda).

ÞAK: Sperrur 50x150 4. fl. fura húspurrkað gæðastaðall T1. Klæðning ofan á sperrur, panill (val eiganda). Lektur 50x100 c/c 60, einangrun 120 þéttsteinull með með vindpappa. Klæðning ofan á lektur 50x150 með 3mm millibili, þakpappi, þakfni. Loftun, plaströr 20mm, snjógildrurör.

GLUGGAR: Fura smíðaviður 1. fl. 'B', fúavarið 2 umferðir.

MILLIVEGGIR: Grindur 50 x 75 5. fl. fura húspurrkað, gæðastaðall T1, 10mm klæðning (val eiganda).

SAMSETNING: Öll tengjám, naglar, skrúfur og boltar skulu vera galvanaseruð.

BRUNAVARNIR: Reykskynjarar og 6kg. slökkvitæki. Klæðningar utanhúss og innveggja skulu vera í brunaþökki 2. Björgunarop á svefnherbergjum.

Mkv 1:50	Sumarhús í landi Búrfells I Grímsness og Grafnings- hreppi, Arn, Lóð nr. 8 (nr 12 á nýju skipulagi) 1 ha.
Dags júlí'06	Eigandi: Guðmundur Haukur Jónsson kt. 1000749-2979
Nr. 212 B-1	ÚTLIT, SNIÐ Hús nr.212B 49,26 m ²

TEIKNIVANGUR
270733 2559
201032-4829