
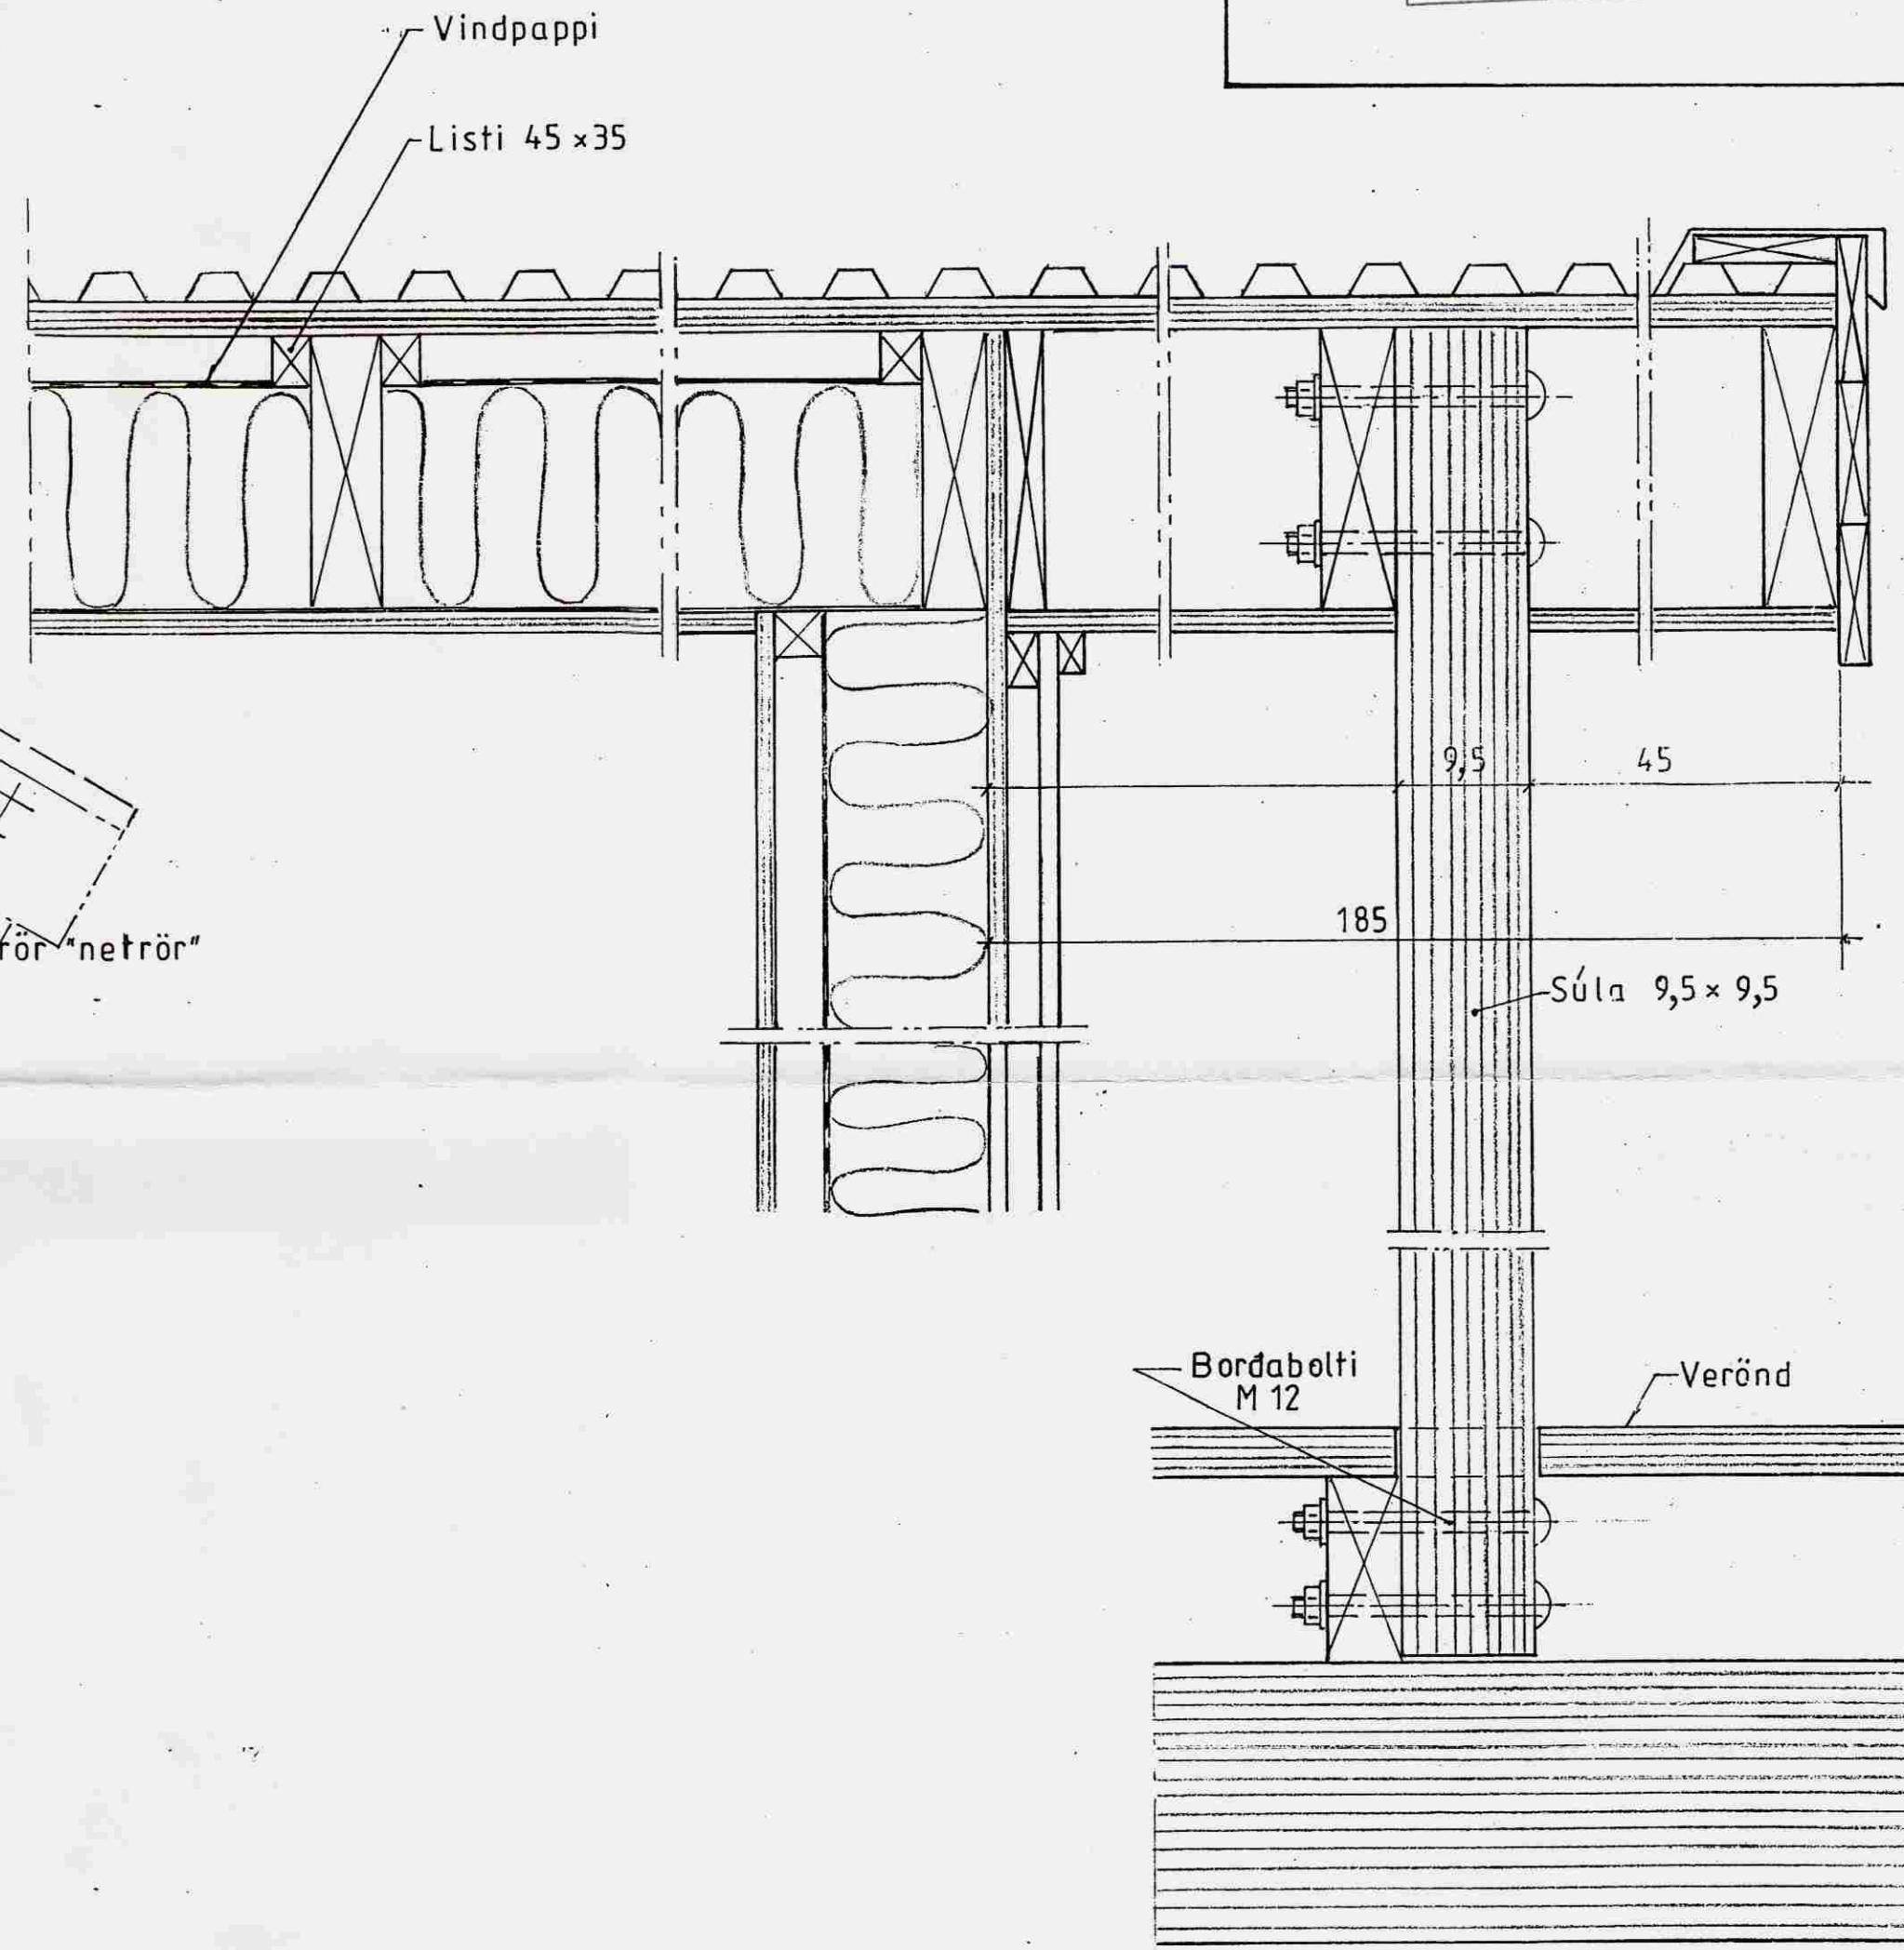


Samþykkt

30 JULÍ 2008

Byggingartultrúi uppsveita Árnessýslu

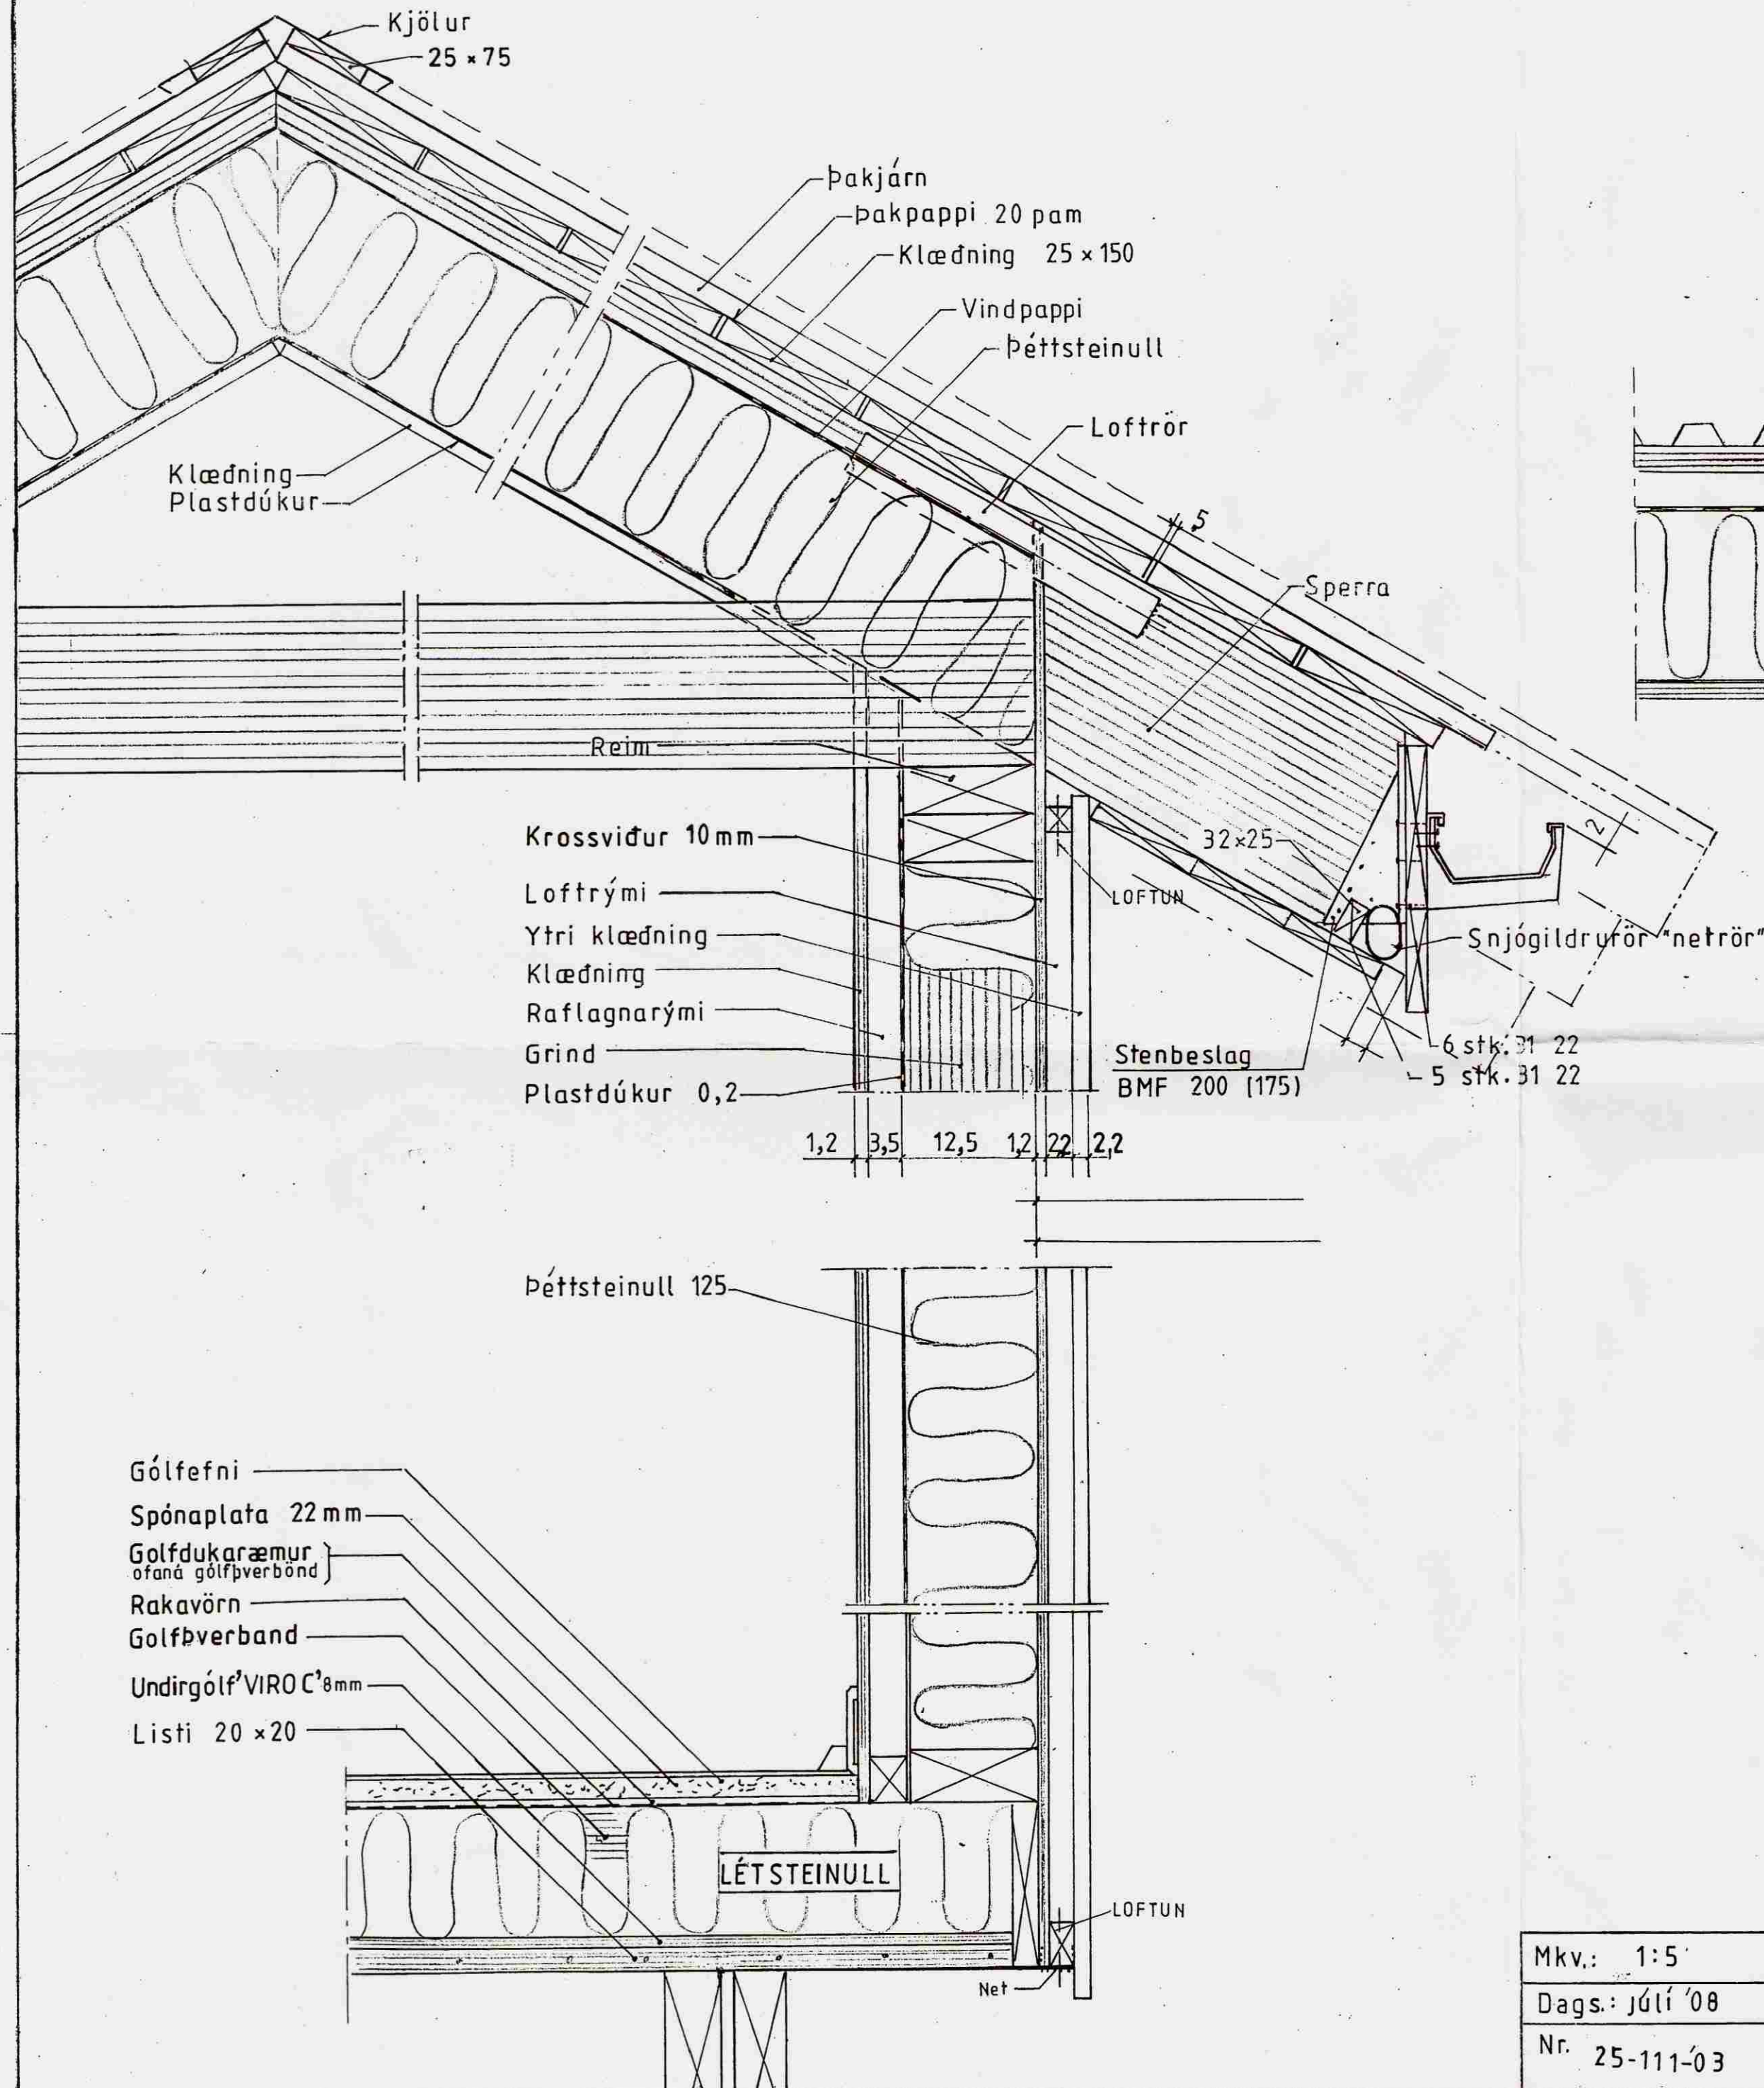

Mkv.: 1:5	Sumarhús í landi, Hlíðar 8710 Hrunamannahreppi, Árness.	TEIKNIVANGUR
Dags: Júlí '08	Lóð nr. 3 stærð 2500 m ²	
Nr. 25-111-03	Eigandi: Guðmundur Ingi Haraldsson kt.080851-4219	270733-2559
	Sníð, Stöðluð teikn. ekki í kvörðu	Deilimynd
		201032-4829