



Samþykkt  
 08 MAJ 2008  
 Byggingarfulltrúi uppsveita Árnessýslu

**Almennar skýringar - þakvirki**

Allur viður er C18 eða betra.  
 Við utanhúss skal fúverja. Allur saumur og festingar utanhúss skal vera með heitzinkhúð eða ryðfrítt. Þak þéttklæðist með borðaklæðningu (25/150) er festist með heitgalv. saum 31/70 (3"), minnst 3 stk. í sperru/borð, 1 m inn á þakbrúnir skulu koma 4 stk. í sperru/borð.  
 Öll mál í mm nema annað komi fram. Loftun skal gerð með 2 x2 stk. Ø40 í hvert sperrubil.

**Festingar:**

- F1**  
Þakásanker (BMF) nr. 290, 2 stk. kamsaumur, 40/40 4x7 stk og vinkill (BMF) með styrkingu 1 stk. festing með 2x5 stk. 40/40 kamsaum.
- F2-F3**  
Sjá sérteikningu.

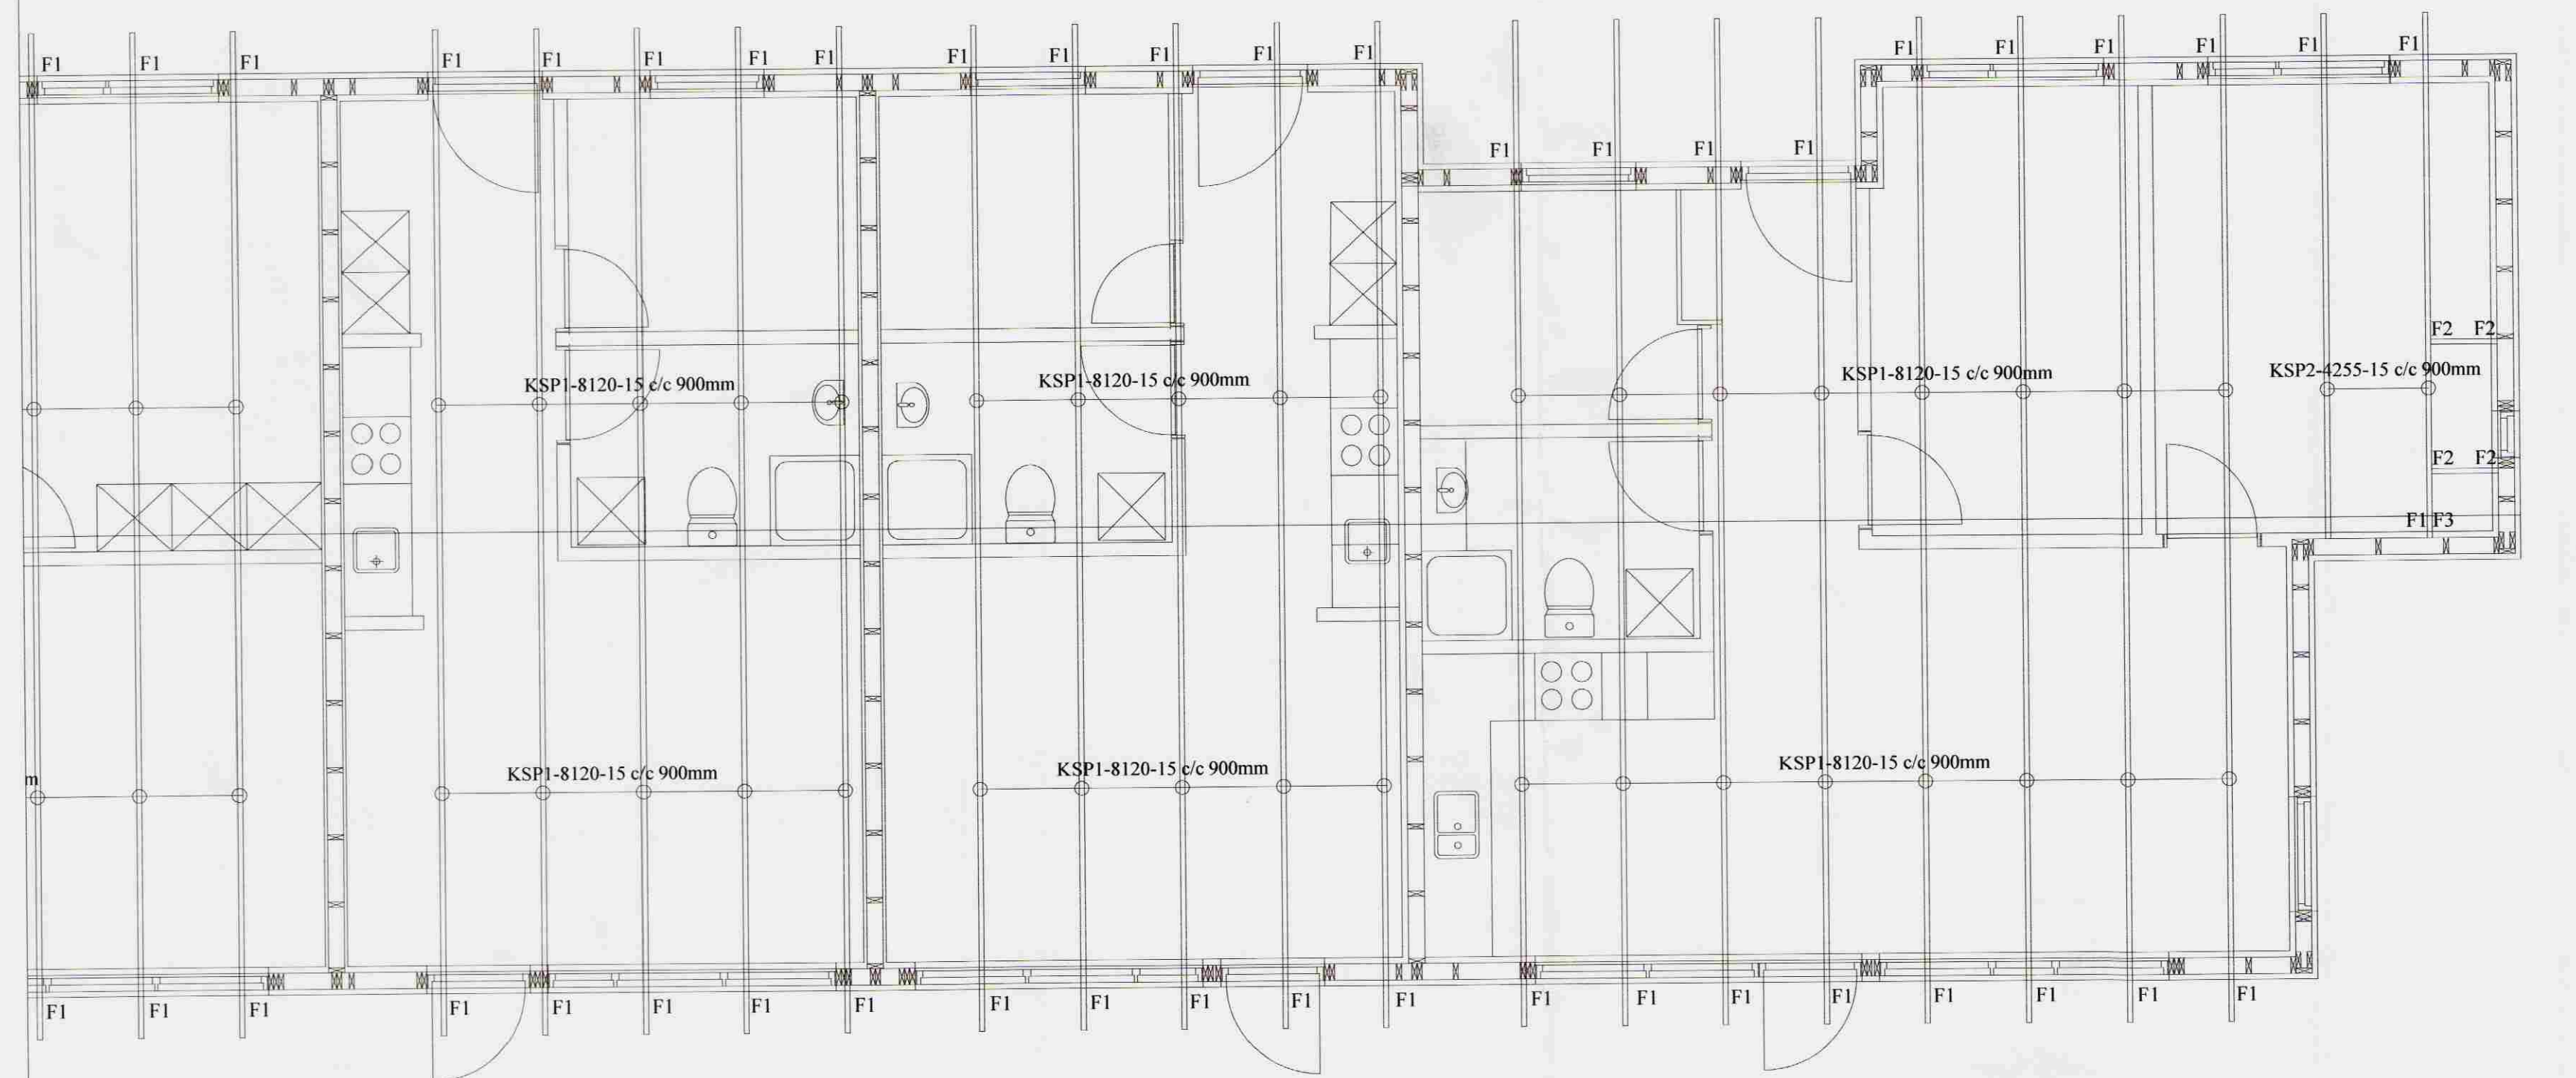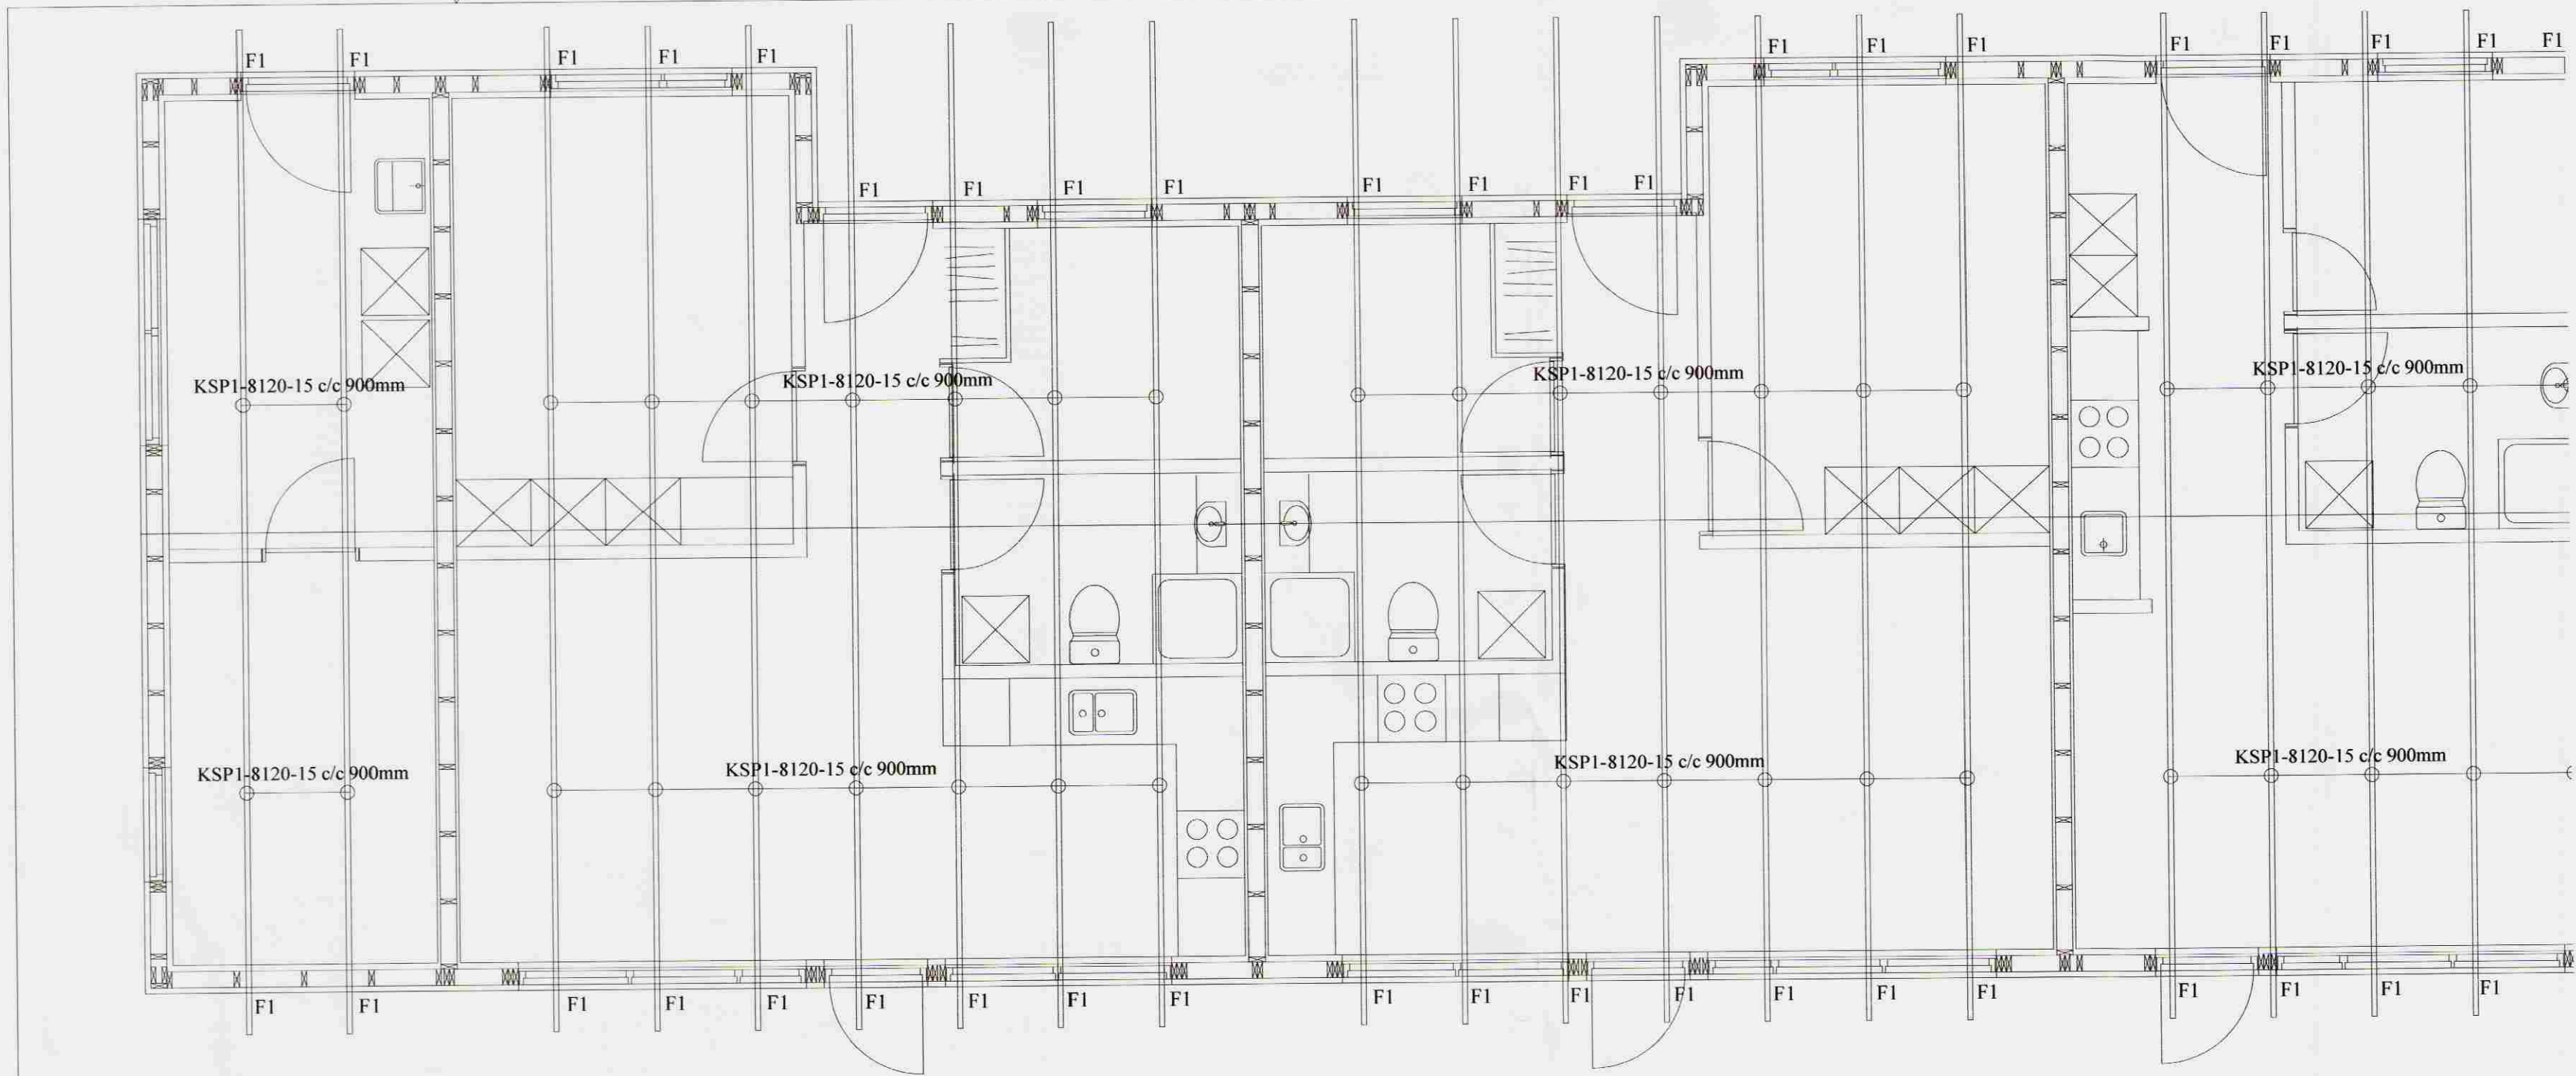

VERK: Friðheimar 801 Bláskógarbyggð	TEIKN NR.: 270
HLUTE: Burðarvirki Grunnmynd þakviða, festinga.	KVARDI: 1:50 TEIKN: BL
DAGS: 16.04.08	NR: 01 006
Bent Larsen Fróðason Fellskotí 2 801 Bláskógarbyggð Símar: 844-7699 - 486-8855 E-mail: bentlarsen77@hotmail.com	