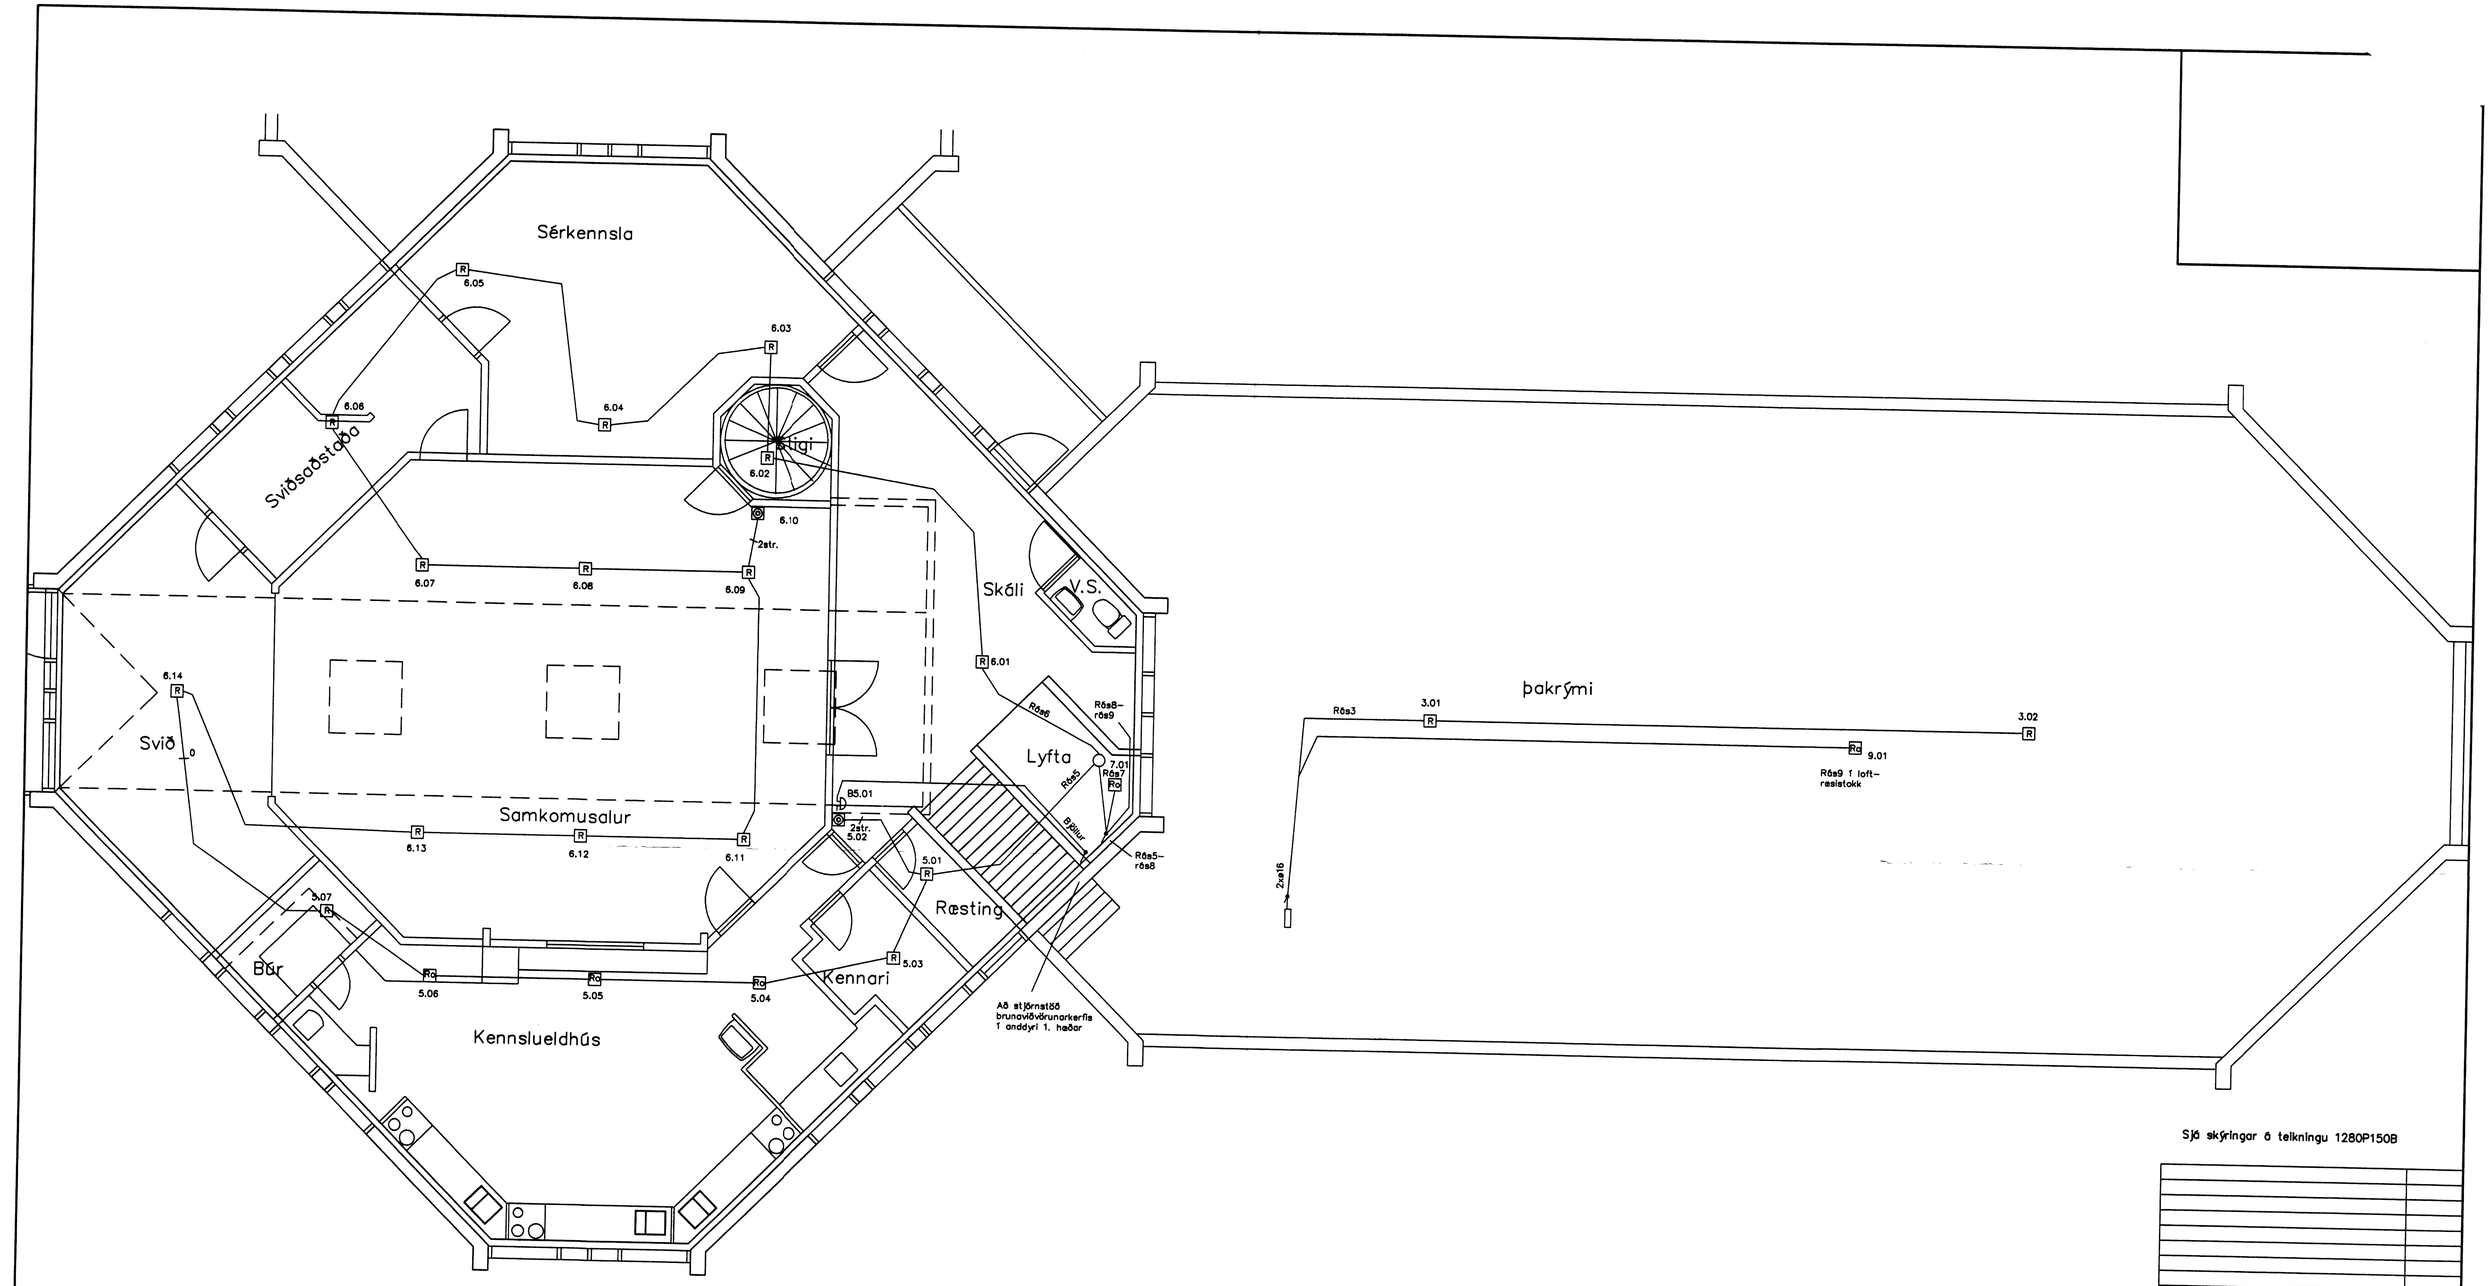

2. hæð

Sjá skýringar á teikningu 1280P150B

Brunamálastofnun
YFIRFARIÐ
10 JUNI 2002
Sbr. bréf BR, dags. 10.06.02.
Steinar Harðarson

B: Ýmsar leiðréttingar	28.05.02
A: Heildarkerfi endurhannað	26.03.02
BREYTING:	DAGS:
SAMÞYKKT Ágúst Þórhallsson KT: 230650 6919	
Frumstærð blaðs A1 – Smækkað í A3 í mkv. 1:2	

ALMENNA VERKFRÆÐISTOFAN HF FRV
FELLSMÚLA 26
108 REYKJAVÍK
SÍMI 580 8100
FAX 580 8101
av@almenna.is
www.almenna.is

Gnúpverjaskóli, Árnesi

2. hæð, mið- og vesturhluti
Grunnmynd
Sjálfvirkt brunaviðvörunarkerfi

Hannað Á.Þ.	Athugað Á.Þ.	M. 1:50
Samþ. Ágúst Þórhallsson	Kt. 230650 6919	
Dags. 20.06.01	Nr. 1280 P 154 B	