



ROTÞRÓ 2300 LITRAR STÆRD  
ER MIÐUD VIÐ 4 PERSÓNUR  
OG NOTKUNARSTUÐULL 0.5

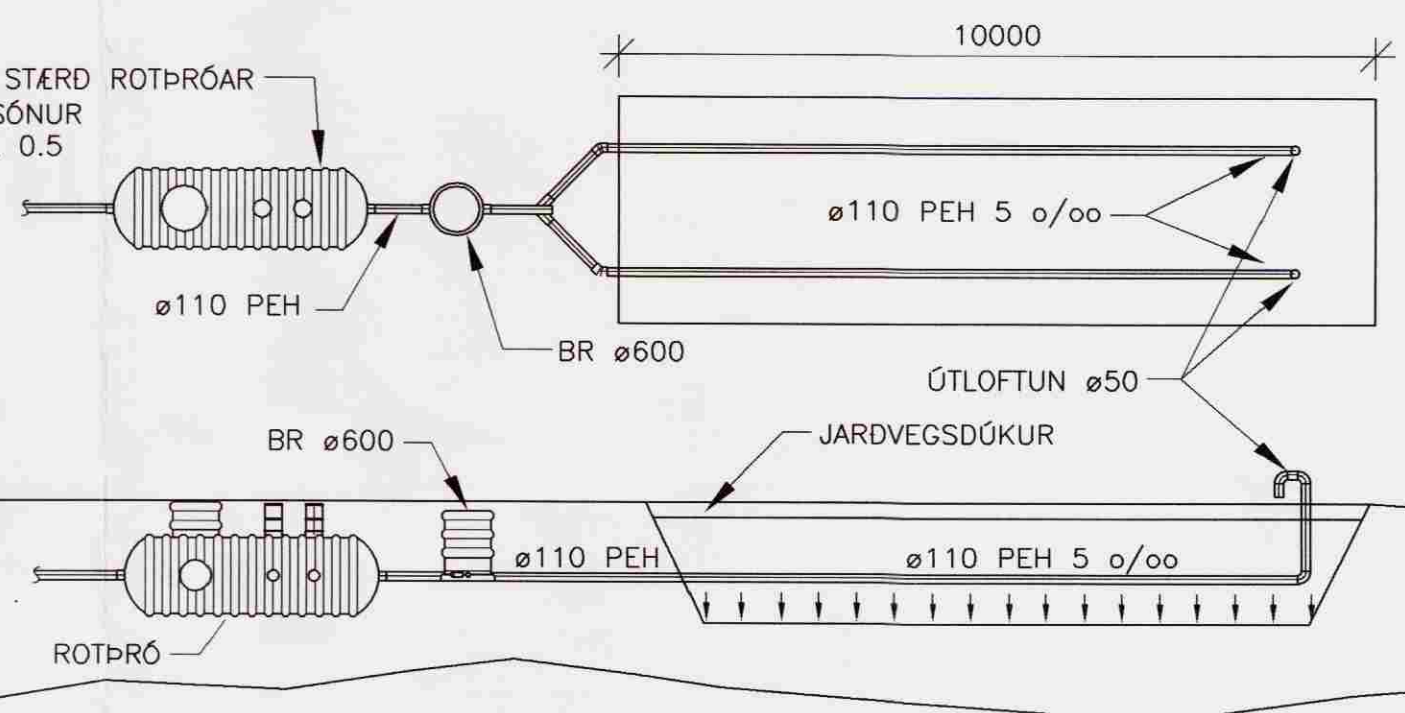

DAGS.	NR.	BREYTINGAR:	SAMP:
01.11.05	△	NIDURFALLI BÆTT VIÐ Í BILGEYMSLU	
20.01.06	△	FRÁVEITU BREYTT	

ROTÞRÓ SKÝRINGAMYND

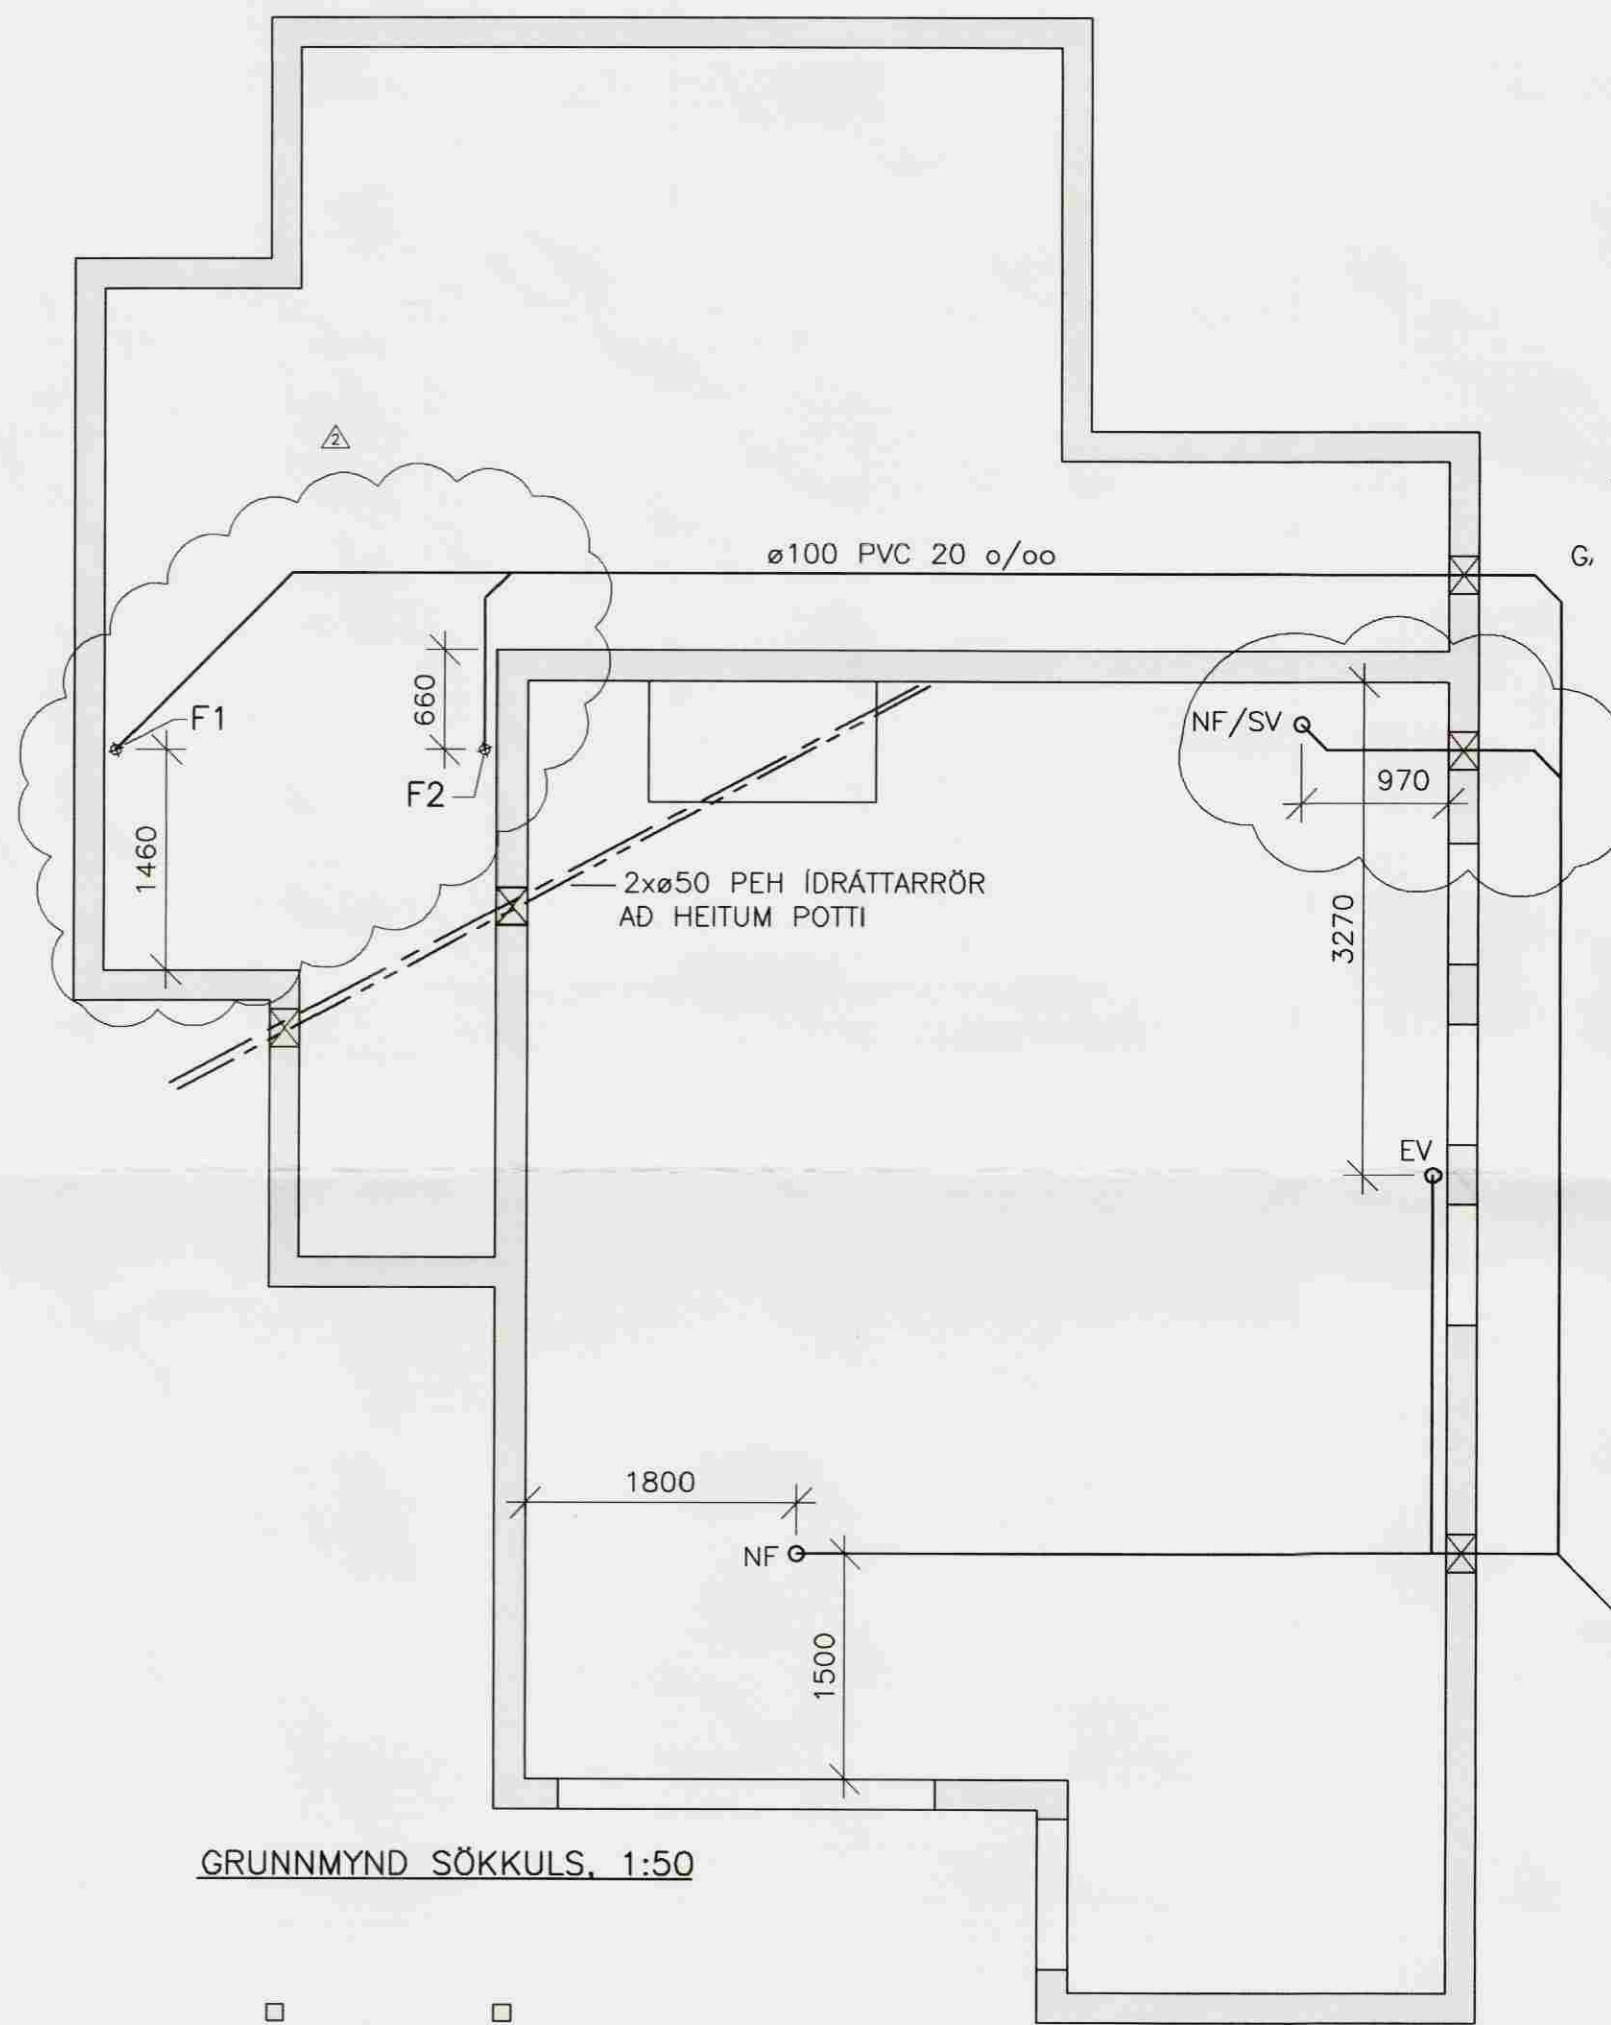

GRUNNMYND SÖKKULS, 1:50



AFSTÖÐUMYND, 1:500

MERKINGAR:

- MERKIR SKOLPLÖGN
- OG — VATTNSLÁS

ST PÍPUR ÚR STEINSTEYPU  
PVC PÍPUR ÚR POLYVINYLCLORID  
PP PÍPUR ÚR POLYPROPYLEN  
PEH PÍPUR ÚR POLYETHYLEN

- HL HANDLAUG
- VS VATNSSALERNI
- SB STEYPIBÁÐ
- EV ELDHÚSVASKUR
- SV SKOLVASKUR
- UP UPPVOTTAVÉL
- PV ÞVOTTAVÉL
- GN GÓLFNIDURFALL
- BN ÞAKNIDURFALL
- SN SVALANIDURFALL
- BR BRUNNUR
- HR HREINSISTÖTUR

ADRAR SKÝRINGAR:


EFNI Í GRUNNLÖGN SKAL VERA STEINSTEYPA EDA PVC.  
EFNI Í FRÁRENNISLÖGN INNAHÚSS SKAL VERA PP EDA PEH.  
EFNI Í FRÁRENNISLÖGN UTANHÚSS SKAL VERA STEINSTEYPA EDA PVC  
ALLT EFNI OG FRÁGANGUR SKAL VERA Í SAMRÆMI VIÐ ÁKVÆÐI  
ÍST-65, ÍST-68 OG GILDANDI REGLUGERDIR.

UNDIR GRUNNLÖGN KEMUR 15cm JÖFNUNARLAG ÚR SANDI SEM  
ÞJAPPIST VANDLEGA. HÆÐ JÖFNUNARLAGSINS SKAL HÆFA BELG RÖRANNA  
OG TAKA SKAL ÚR FYRIR MUFFU EFTIR ÞJÖPPUN ÞESS. FYLLA SKAL AÐ  
PÍPUM MEÐ 20 cm SANDLAGI.

ALLAR GRUNNLAGNIR SKULU VERA d=100 NEMA ANNAD SÉ TEKID FRAM

ATHUGID:

REGNVATN OG AFFALL FRÁ POTTI MÁ EKKI FARA  
Í GEGNUM ROTÞRÓ EDA SIJBED.

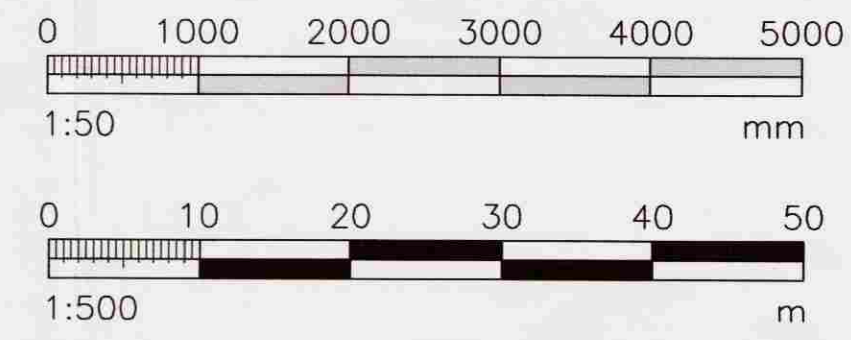

VERKFRÆÐIÞJÓNUSTAN EHF

GRENSASVEGUR 3 · 108 REYKJAVÍK · SÍMI: 520-9960 · NETFANS: jong@teknik.is ghor@teknik.is	
REITI VERKS: <b>BERJAÁS 2</b> GRIMSNES- OG GRAFNINGSHREPPI	VERKNÚMUR: <b>05.37</b> DÖG: 30.09.05
REITI TEIKNINGAR: FRÁVELTIA GRUNNLAGNIR, ROTÞRÓ GRUNNMYND SÉRMYND ROTÞRÓAR	HÚSAGERÐ: SUMARHÚS GEMSLUNR.: 301 SAMÞYKKI: Jón Guðmundsson 280255-4329 ÖTGAFA: <b>B</b> MÆLKY: 1:50/1:500 TEIKNAR.: 301
HANNAÐ: GH TEIKNAR: JG MÆLT:	YFIRFAR: JG/GH