


Samþykkt  
 11. JÚLÍ 2008  
 Byggingarfulltrúi uppsveita Ármessýslu

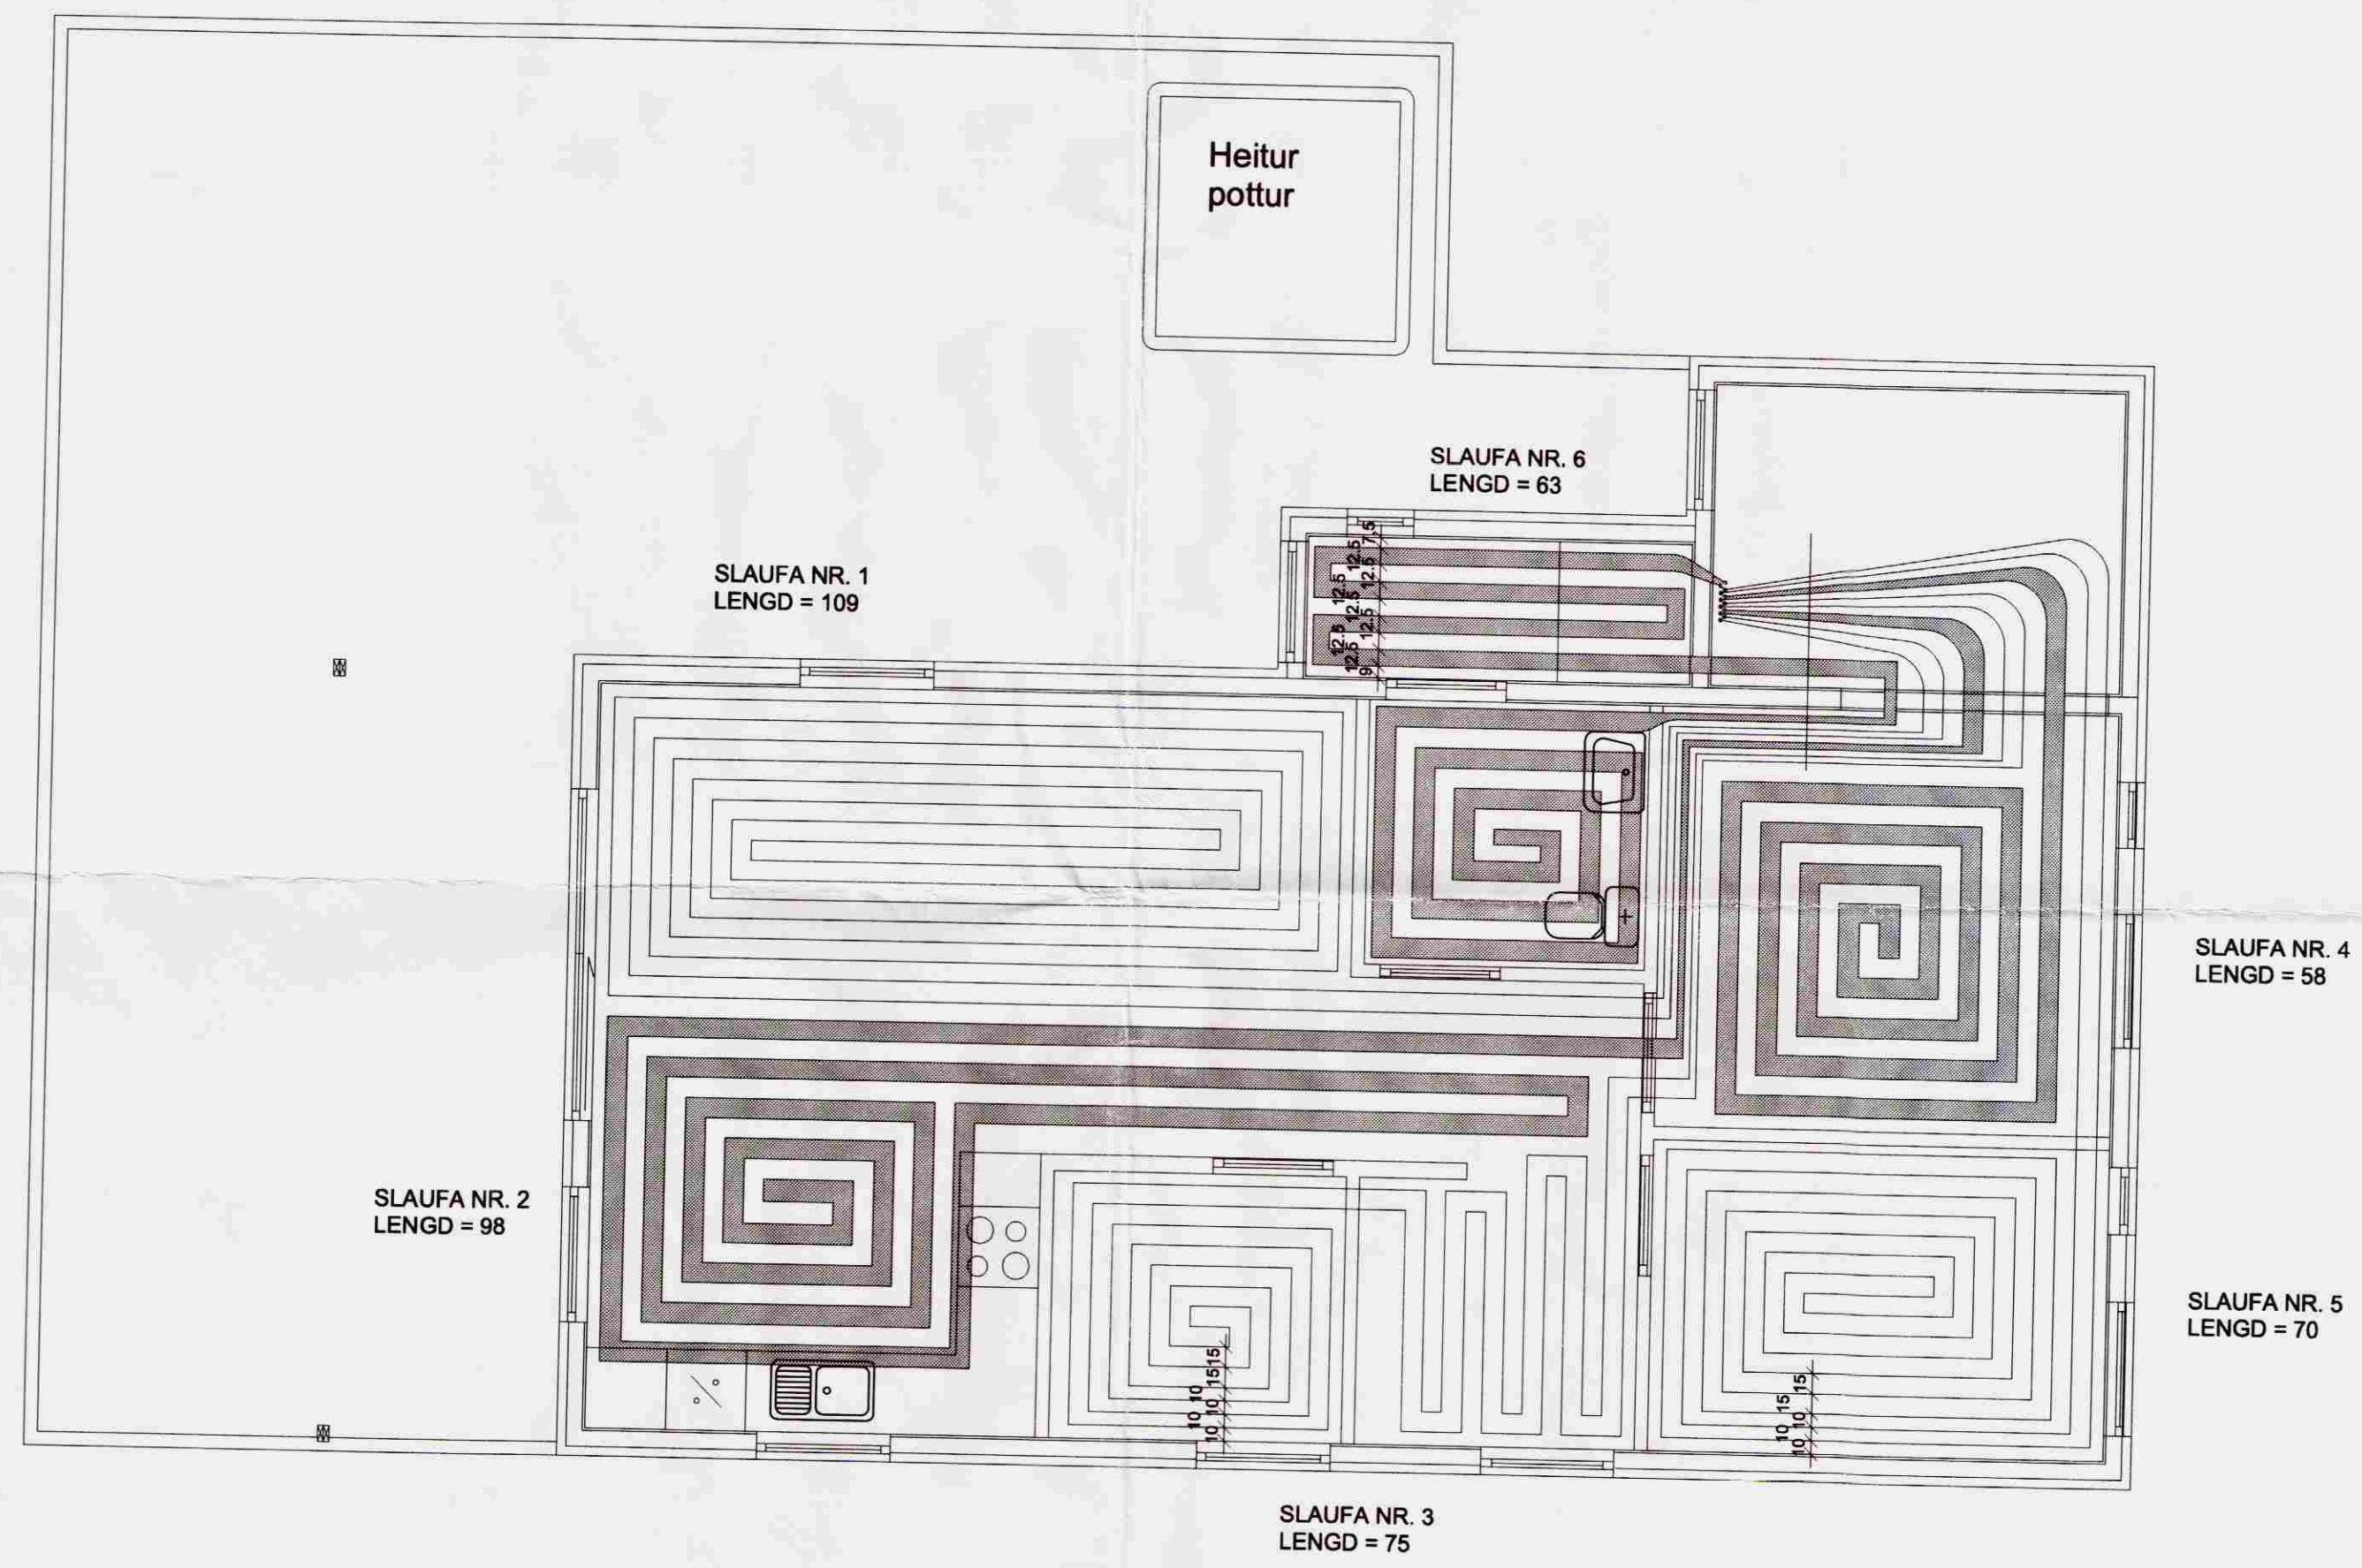

**SKÝRINGAR:**

ALLT EFNI OG VINNA SKAL VERA Í SAMRÆMI  
 VIÐ VIÐKOMANDI REGLUGERÐIR  
 ALLT ÞÍPULAGNAEFNI SKAL VERA VOTTAD.  
 GÓLFHITALAGNIR ERU ÚR ÞAR TIL GERÐUM PEX ÞÍPUM.  
 HRINGRÁSARKERFI SKAL FYLLA MEÐ FROSTLEGI.

Haukur Margeirsson byggingarverkfræðingur  
 Verkfræðistofa - Suðurlandsbraut 8 - 108 Reykjavík  
 Sími 562 2234 - GSM 699 8260 - Fax 552 3090  
 kt. 070249 3919 - netfang: haukurm@simnet.is

*Haukur M.*

VERKHEITI			ÁSABYGGÐ 34 HRUNAMANNAHREPPI
HEITI TEIKN.			GÓLFHITALAGNIR GRUNNMYND
HANNAÐ	HM	DAGS.	JÚNÍ, 2008
TEIKNAD	HM	KVARÐI	1:50
		VERKNR.	060505
		TEIKN. NR.	302