

SKÝRINGAR

ÖLL RÖR Í JÖRD SEU ÚR STÍFU PVC PLASTI, GRUNNPLASTI, NEMA ANNAD SE TEKID FRAM.

MINNSTI HALLI Á RÖRUM ER 10% (1CM Á M). MESTI HALLI ER 300%, NEMA ANNAD SE TEKID FRAM.

GRAFID SE FYRIR RÖRUM Í ÞJAPPADA FYLINGU. UMHVÉRIS ÖLL RÖR Í JÖRÐU SKAL SETJA A.M.K. 150mm SANDLAG OG ÞJAPPA VEL.

ÖLL RÖR ÞETTIST MED TIL ÞESS GERÐUM GUMMI-ÞRINGJUM AD ÖÐRU LEYTI. ÞER AD HAGA VINNU OG ÖLLUM UMBUNADI SKV. IST 65 SVO OG FYRIRMELUM FRAMLEIÐANDA.

KÓTAR ERU Í METRUM OG MIDAST VID RENNSLISBOTN, ÞAD Á EINNIG VID UM GÖT, ÞAR SEM KÓTI Á GATI ER GEFINN Á RENNSLISBOTN.

MÁL ERU Í MILLIMETRUM OG MIDAST VID MIÐJAN STÚT.

ÖLL RÖR MED ÖNEFNUM HALLA HAFÁ 20% HALLA OG ERU ÚR ø100 PVC.

SKAMMSTAFANIR:




PE PLASTRÖR PE (SVÖRT)
 PVC PLASTRÖR PVC (BLAUÐBRÚN)
 PP PLASTRÖR PP (GRÁ)
 BR/BS BRUNNUR
 GN GÖLFNIDURFALL MED VATNSLÁS
 GSN ÖGNVISTREYMSNIDURFALL Í GÖLFI
 BN ÞAKNIDURFALL
 HL HANDLAUG
 VS VATNSSALERN
 SB/BK STEYPIBADI/ÞADKAR
 EV ELDHUSVASKUR
 LV UPPÞVÖITAVEL
 BV ÞVÖITAVEL
 SV SKÖLVASKUR
 NF UTNIDURFALL

ATH: STÁÐSETNINGU STÚTA FYRIR HREINLETISKEI MÁ AÐEINS HAFÁ TIL VIÐMIÐUNAR, OG ÞARF AD YFIRFARA OG ADLAGA ÞEIM TÆKJUM SEM ENDANLEGA ERU VALIN.

ATH: MÆLA SKAL HEDARKÓTA HEIMEDA ADUR EN LAGT ER Í GRUNN.

ÖLL MÁL Í mm NEMA ANNARS SE GETID.

— SKOLP
 — REGNVATNSLÖGN
 - - - AFRENNSLI HITAVEITU

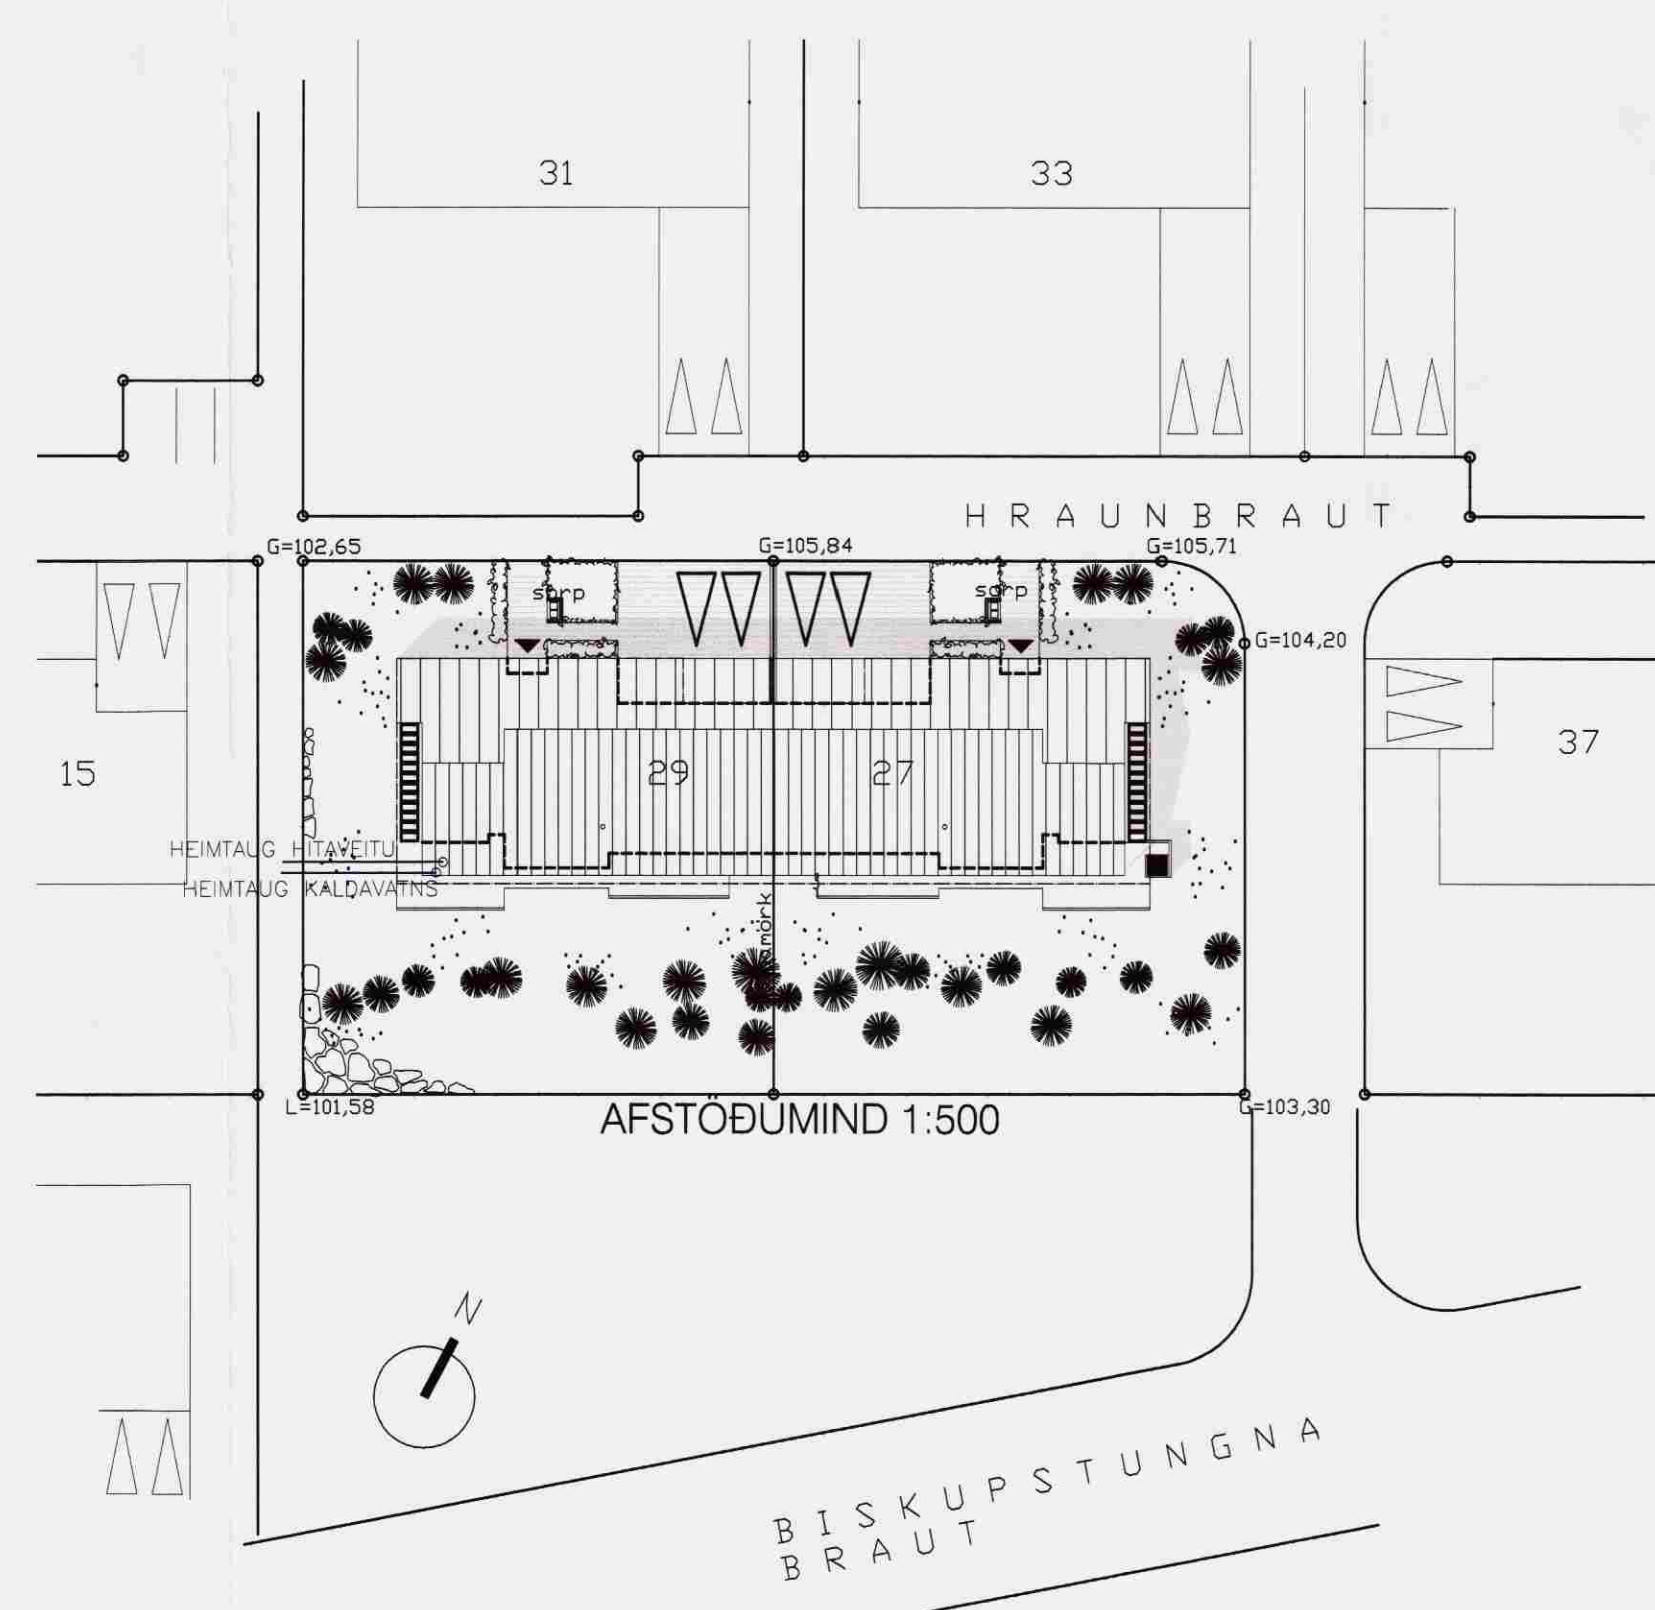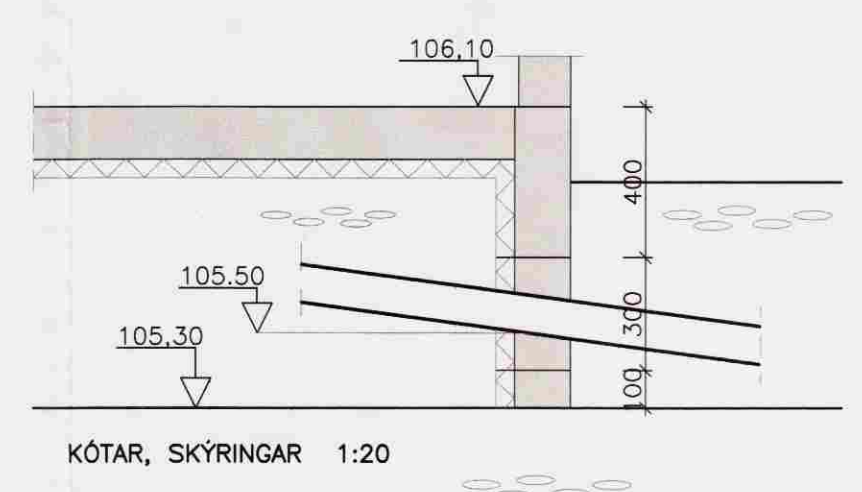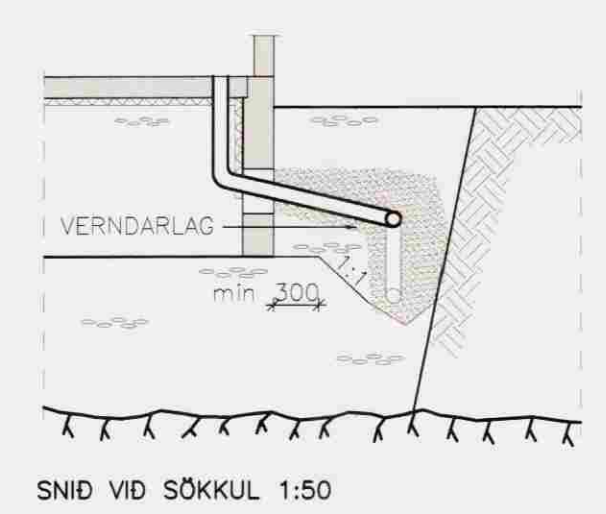

HRAUNBRAUT 29, GRÍMSNESI

LAGNIR Málsvorð: 1:50

FRÁRENNISLAGNIR Í GRUNNI 1:50

SNID SKÝRINGAR 1:50/1:20

AFSTÖÐUMYND 1:500

Notað:	Teknið:	Yfirfarið:	Dagur:
JGP	JGP	GH	24.5.2008
Stöð á deski:	Skránumer:	Verkefni:	Bl. nr.
	08169-31	08169	311

VERKFRÆÐISTOFA SUÐURLANDS EHF

Austurvegur 5, 800 Selfoss, Sími: 482 3300, Fax: 482 3914, Net: verkefni@verkefni.is