

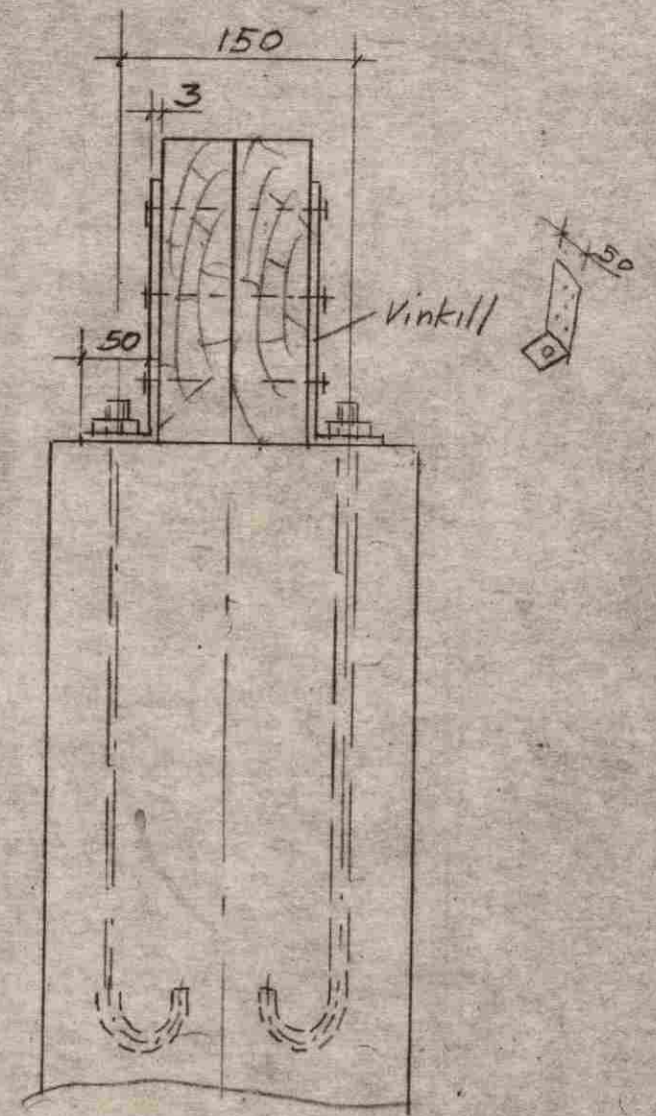


Útgáfa I

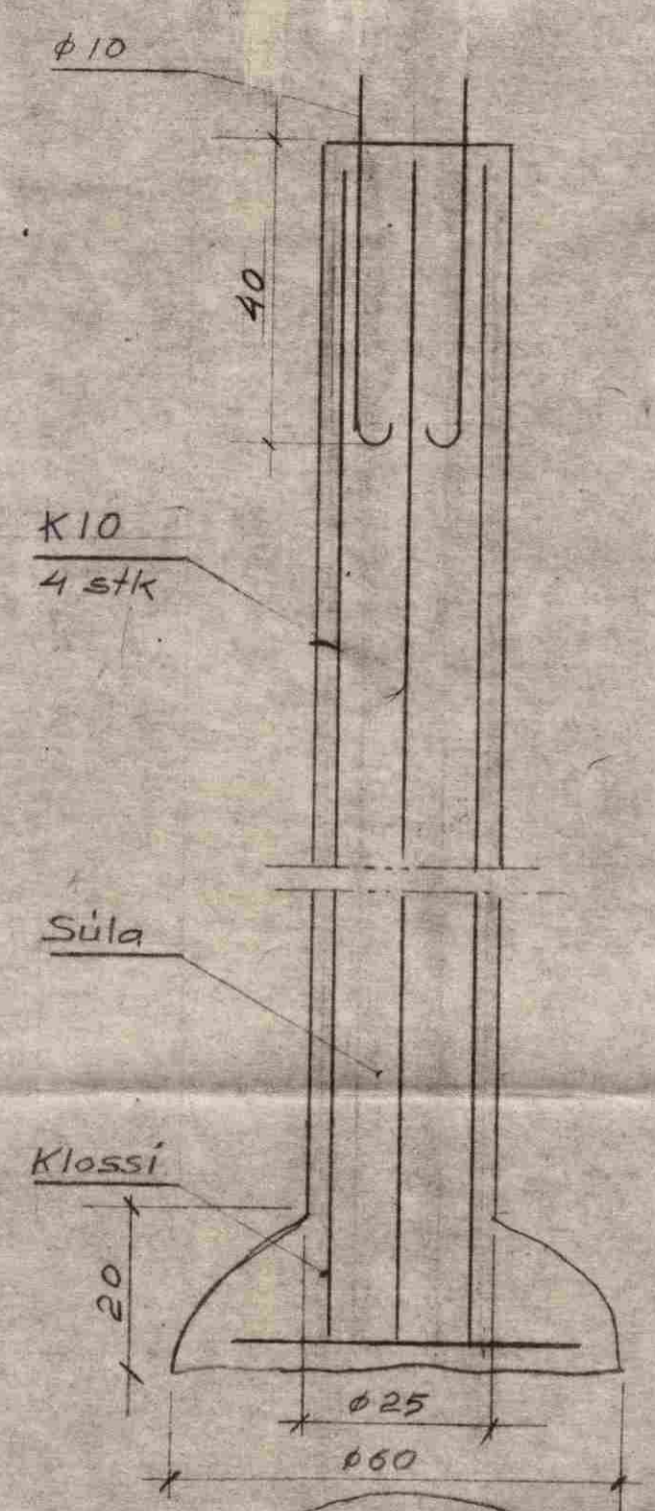


Útgáfa II

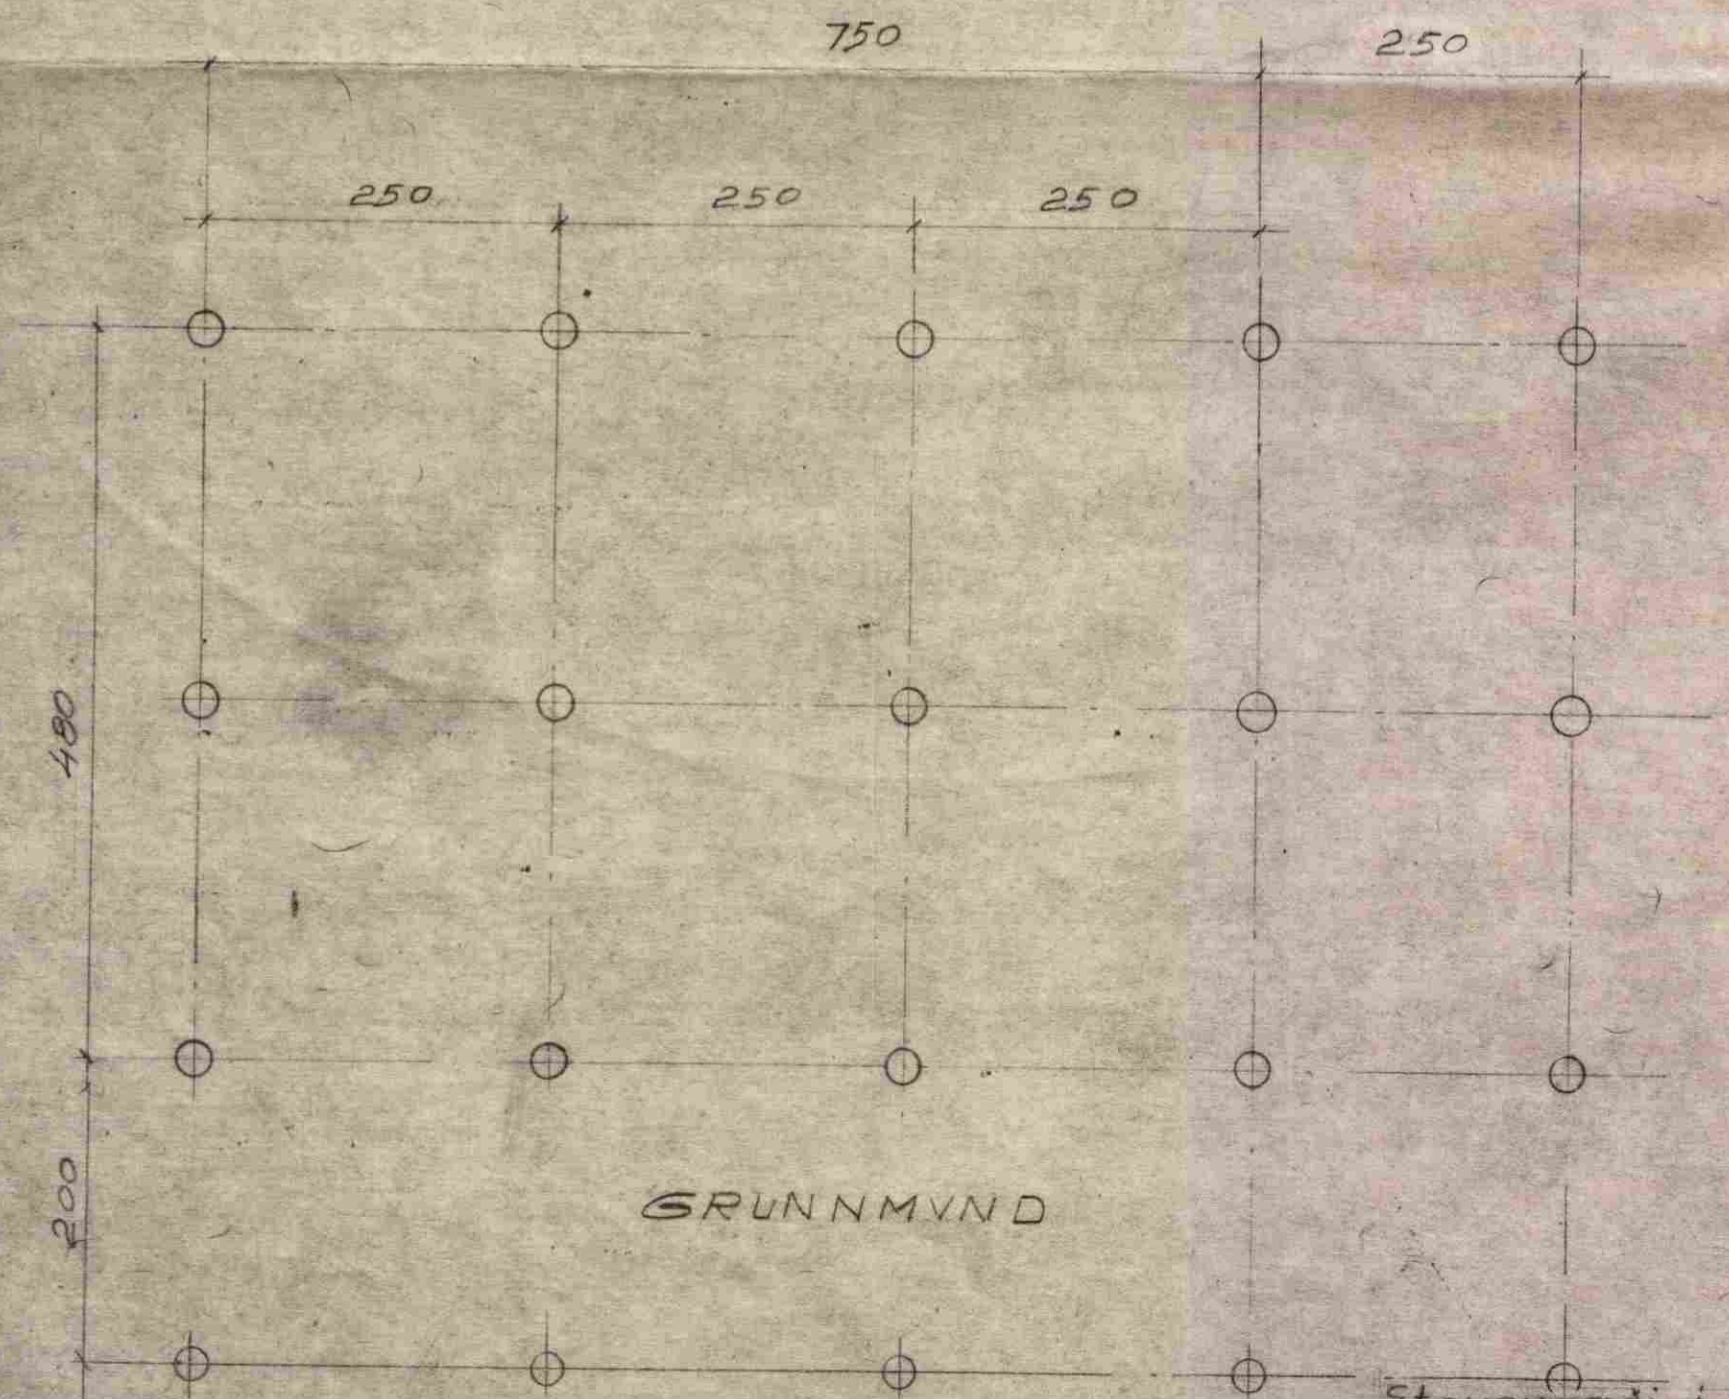

GRUNNMVIND

Steypugæði í undirstöðum S-160. Jarðvegur undir súlum þarf að þola álag, 7 t/m²

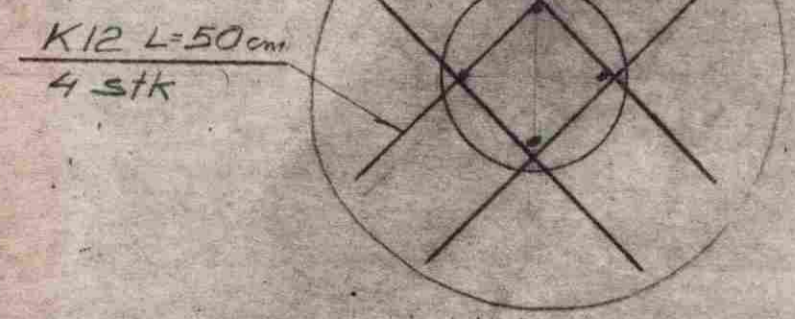

K12 L=50cm
4 stk

Súluundirstöður	TEIKNIVANGUR Súðarvogi 4, 104 Reykjavík Nnr. 8859 - 1461. Sími 81317 Pósthólf 4362, 124 Reykjavík
Stærð 8,10 m x 5,4 m	
Teikn. Nr. 009, 10, 016, 21, 25, 25-1 27 og 028	Nr. 02 4-1