


Snið B-B  
1:10

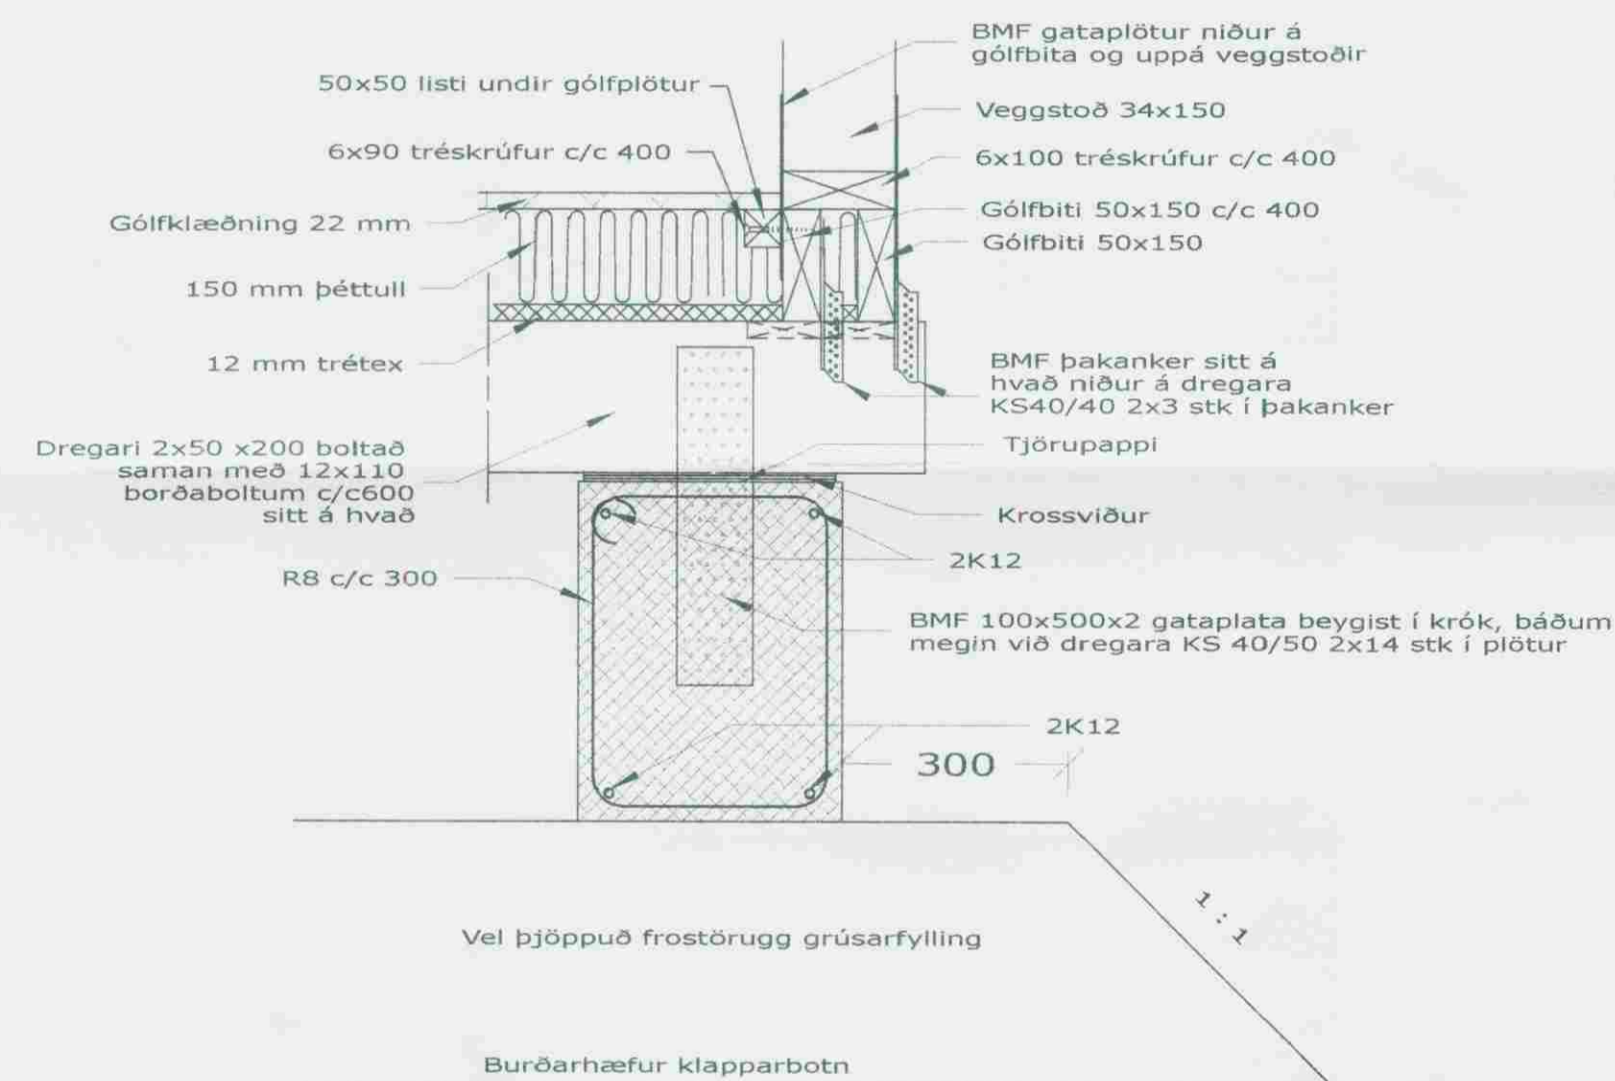

Snið A-A  
1:10

Skýringar:

Grafa skal niður á hellegran burðarhæfar klapparbotn. Fylling undir sökklá skal vera frostörugg grús, bleytist hæfilega og þjappa samkvæmt meðfylgjandi töflu. Einnig skal fylla og þjappa grús inn í sökklá. Utan með sökklum skal nota samskonar efni.

TÆKI	LAGÞYKKT mm	FJÖLDI YFIRFERÐA
5,0 TN Víbróvaltari	400	6
0,5 TN Víbróplata	300	4
0,3 TN Víbróplata	200	4

Þjöppun skal uppfylla eftirfarandi kröfur:

E2 >100 MPa  
E2/E1 <2,2



Teikn. nr.		Dags.	Júní 2007	samp.	Jón H. Gíslason 020453-4789
5		Mælikv.	1 : 10 1 : 50	b	
		Teiknað	JHG	a	Breyting
				Dags.	Nafn

Undirstöður,  
grunnmynd, snið  
og skýringar

Frístundahús, Selhólsbraut 7  
Grímsnes og Grafningshreppi