

Samþykkt  
 08 MAI 2008  
*JLK*  
 Byggingarfulltrúi uppsveita Amessýslu

**Skýringar:**

Allar lagnir séu í samræmi við gildandi reglugerðir og ÍST 67.

Allar leiðslur þrýstiprófaðar með 6 bar.


Lagnir fyrir heitt vatn eru steypar í plötu undir járngrind en lagnir fyrir kalt vatn eru lagðar í sandlag undir einangrun.

Málsetningar miðast við útbrún grindar nema annað komi fram.

Lagnaefni:  
 PE-X rör í rör innsteipt, stærð Ø16mm, nema lagnir að baði og sturtu, þær skulu vera Ø18mm.  
 Ómálsettar pípur eru Ø16mm.  
 Stofnar frá inntaksgrind að deiliskistu eru Ø25mm PE-X steipt í plötu.

HL: Handlaug SV: Skolvaskar  
 EV: Eldhúsvaskur BK: Baðkar  
 VS: Vatnssalerni SB: Steypibað  
 UPV: Upppottavél

Kalt vatn: \_\_\_\_\_  
 Heitt vatn: \_\_\_\_\_  
 Ídráttarrör: \_\_\_\_\_

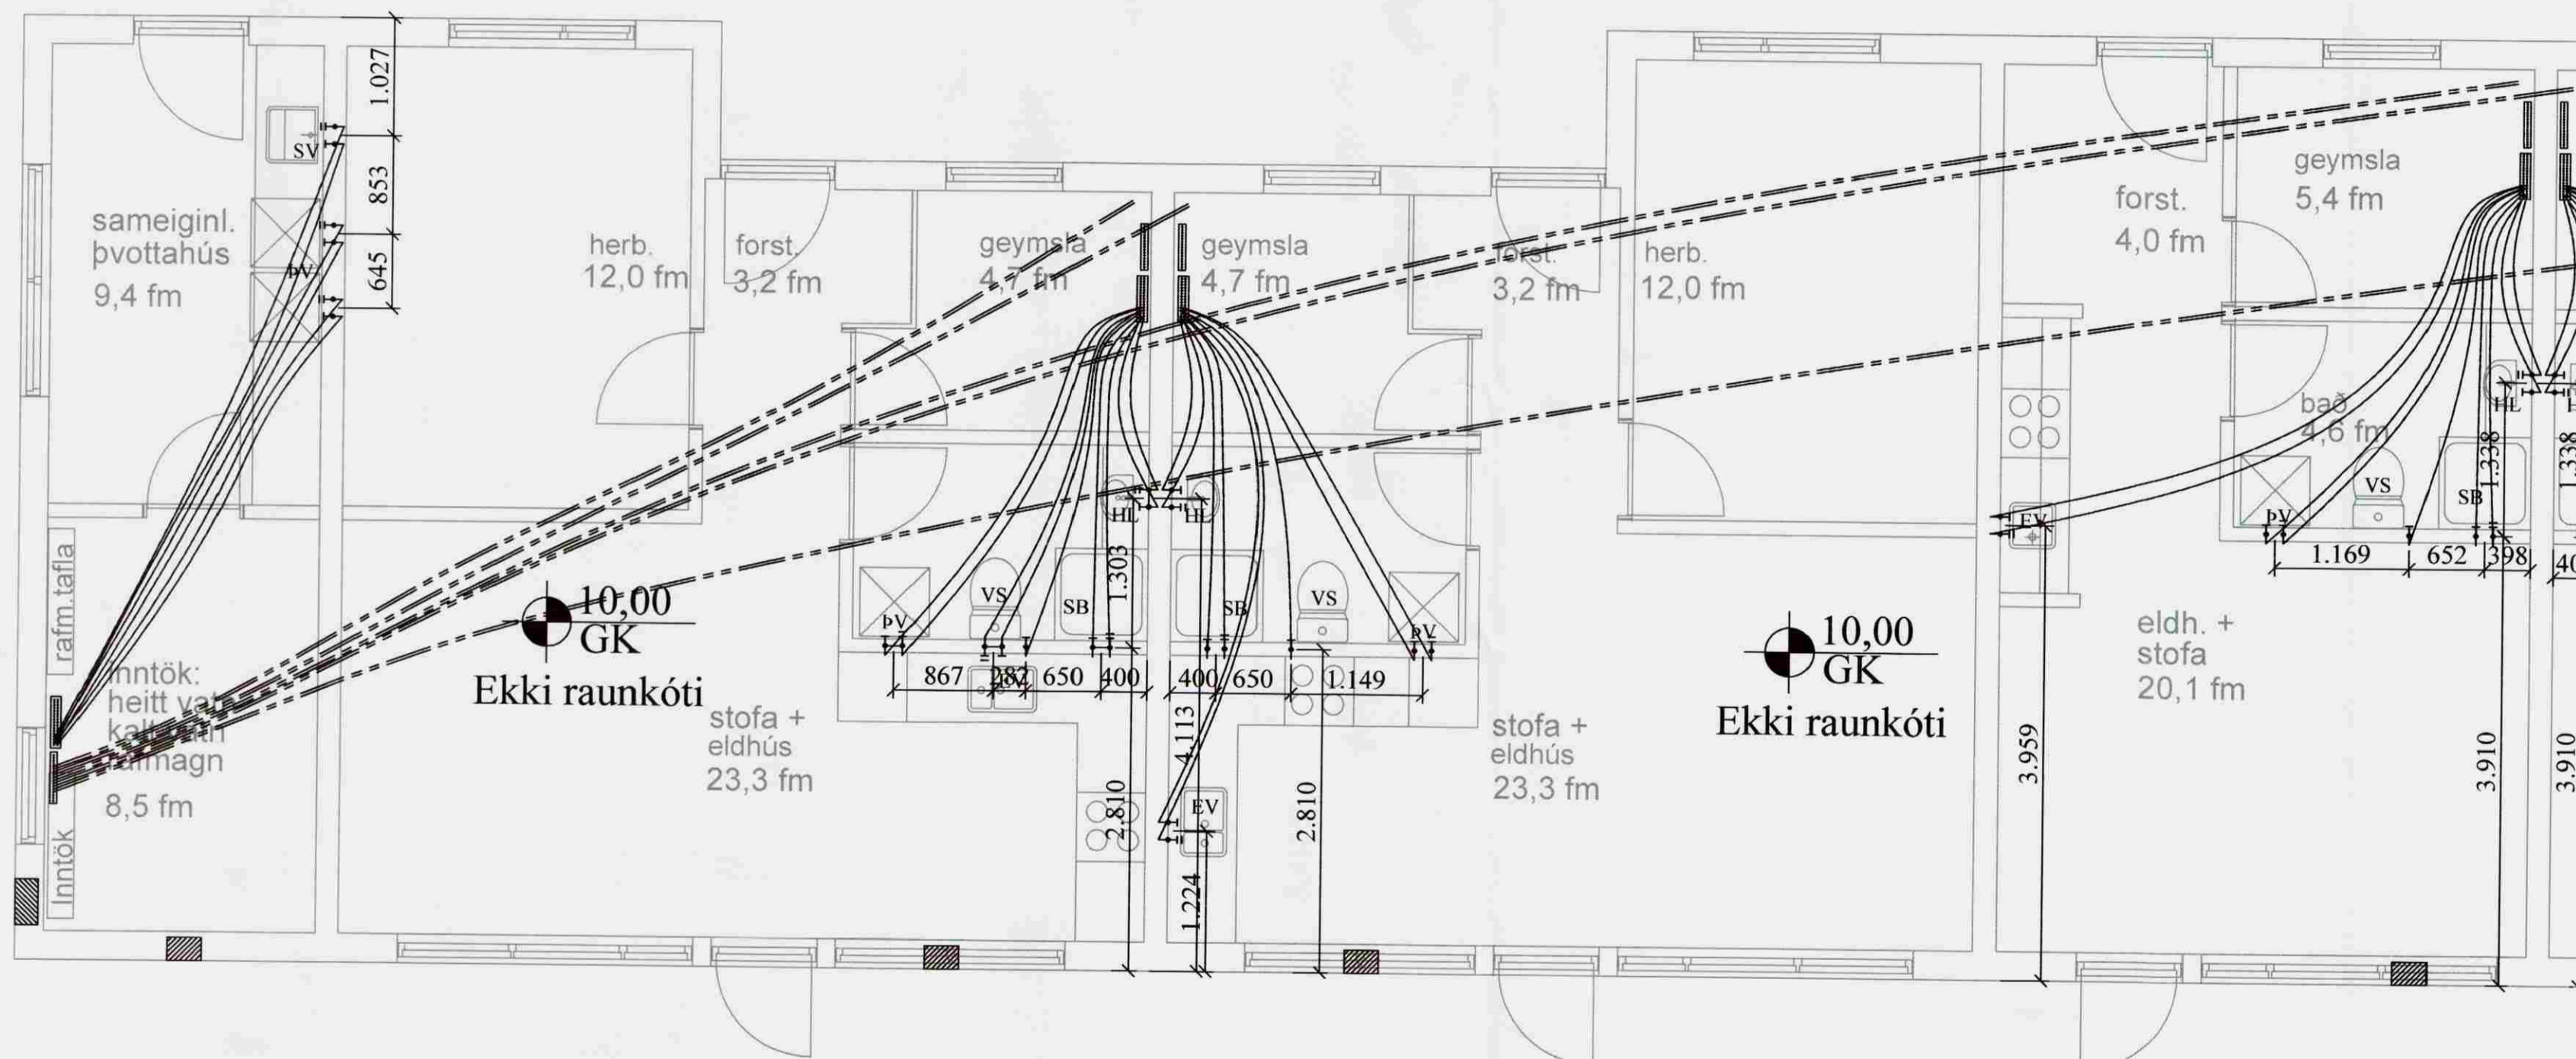

VERK: Friðheimar 801 Bláskógabyggð	TEIKN NR.: 530
HLUTI: Lagnir - sökkull Neysluvatnslagnir	KVARÐI: 1:50 TEIKN: BL
DAGS: 26.04.08	NR: 01 006
Bent Larsen Fróðason Fellskoti 2 801 Bláskógabyggð Símar: 844-7699 - 486-8855 E-mail: bentlarsen77@hotmail.com	