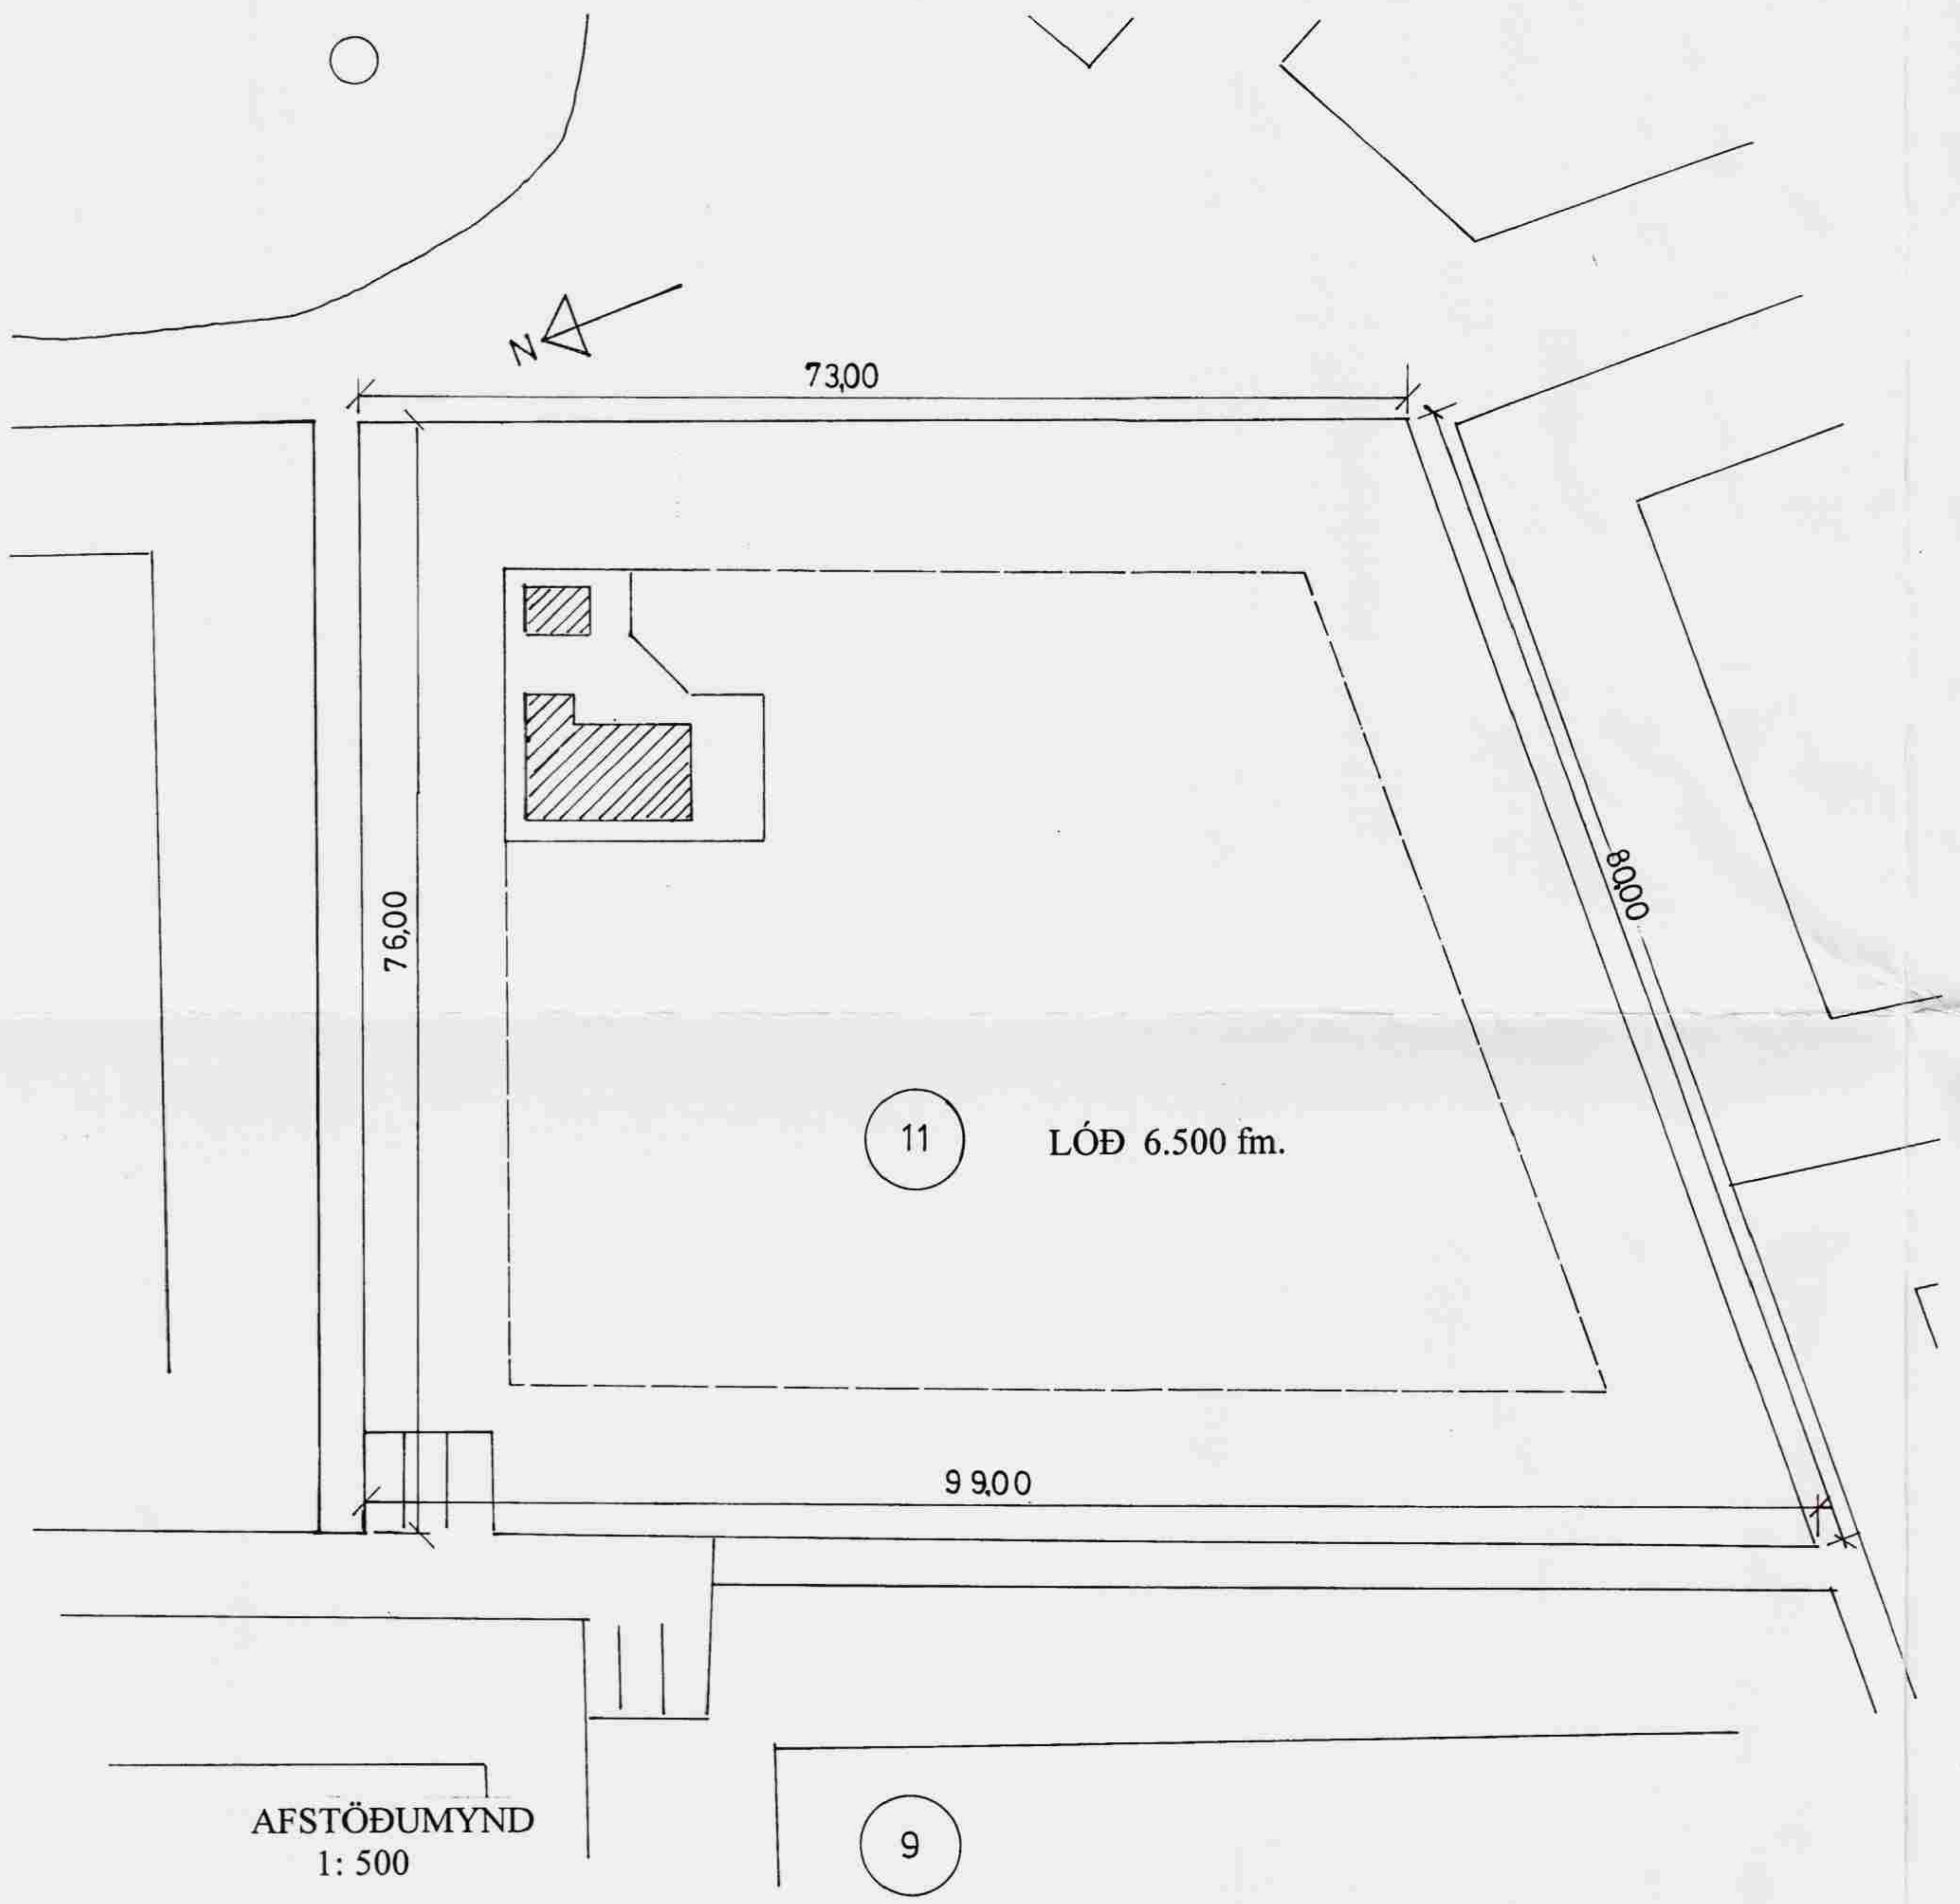


AFSTÖÐUMYND
1: 500

**Byggingarlýsing:**
Sótt er um leyfi til að byggja sumarbústað og frístandandi gestahús (geymslu).
**Gólf** húsanna verða byggð á steyptum súlum sem grafnar verða niður á burðarhæfan botn. Tvöfaldir langbitar (2"x 8") verða boltaðir fastir ofan á súlurnar. Gólfsperrur (2" x 6") verða festar ofan á langbitana. Milli sperranna verður fellt trétex og 5" steinullareinangrun. Ofan á sperrurnar og einangrunina verður sett rakavarnarlag og þar ofan á gólfklæðning.
**Sólpallar** verða byggðir á steyptar súlur sem grafnar verða niður á burðarhæfan botn. Einfaldir gagnvarir langbitar (2"x8") verða boltaðir fastir ofan á súlurnar. Gagnvarðar sperrur (2"x5") verða festar ofan á langbitana. Ofan á sperrurnar er fest gagnvörðu pallaefni 27 x 95 mm.
**Veggir** húsanna verða byggðir upp úr 2" x 5" stoðum og klæddir að utan með 8 mm vatnsþolnum krossvið og liggjandi klæðningu. Klæðningin neglist á lóðrétta lista sem skrúfaðir eru utan á krossviðinn yfir stoðunum. Veggir verða einangraðir með 5" steinullareinangrun. Innan á einangrun og stoðir kemur rakavarnarlag og klæðning.
**Þak** verður byggt upp úr 2" x 8" sperrum. Ofan á sperrurnar er klætt með borðaklæðningu (1"x6"), pappalagi og bárujárnsklæðning. Efst á sperrur að innanverður, neðan við borðaklæðningu" eru negldir listar (1"x1") til að mynda loftbil. Neðan á listana er festur bylgjupappi. Milli sperranna er sett 6" steinullareinangrun. Neðan á sperrurnar og einangrunina er sett rakavarnarlag og 1" lagnagrind. Neðan á lagnalistana kemur loftaklæðningu.

Vanda skal vel til allrar vinnu. Allar festingar skulu vera vandaðar og traustar. Boltar, girði, saumur og skrúfur skulu vera heitgalvaniseruð eða úr ryðfríu efni.
Krossviðarsklæðning utan á veggi skal þétt neglast og límast með vatnsheldu lími.
Negla skal borðaklæðningu þaks (1"x 6") með minnst 3 stk. 3" galv. saum í hverja sperru og hverja stoð.
Bárujárn skal neglast samkvæmt ákvæðum RB.-blaða.
Fúaverja skal sperruenda í þakskeggi og minnst 60 cm inn fyrir útveggi.

Björgunarop herbergja eru hliðarhengdir opnanlegir gluggar. Breidd 60 til 80 cm og með samanlagða breidd og hæð yfir 200 cm.

ø táknar reykskynjara

| Stærð sumarbústaðar: | Fermetrar $m^2$ | Rúmmetrar $m^3$ |
|---|---|---|
| Sumarbústaður | 66,0 | 231,2 |
| Geymsla | 4,7 | 13,6 |
| Samtals | 70,7 | 244,8 |
| Gestahús | 12,0 | 32,3 |
| Sólverönd | 122,1 $m^2$ | |

| ÚTGÁFA | DAGSETNING | TEIKNAÐ | YFIRFARIÐ | SAMÞYKKT |
|---|---|---|---|---|
| EÐLI BREYTINGAR | | | | |

| | |
|---|---|
| HANNAÐ: RK | DAGS.: |
| TEIKNAÐ: | KVARÐI: 1:500 |
| YFIRF.: | VERK NR.: 5146-56 |
| SKRÁ: 5146-56-01 | TEIKN.NR.: 5146-56-01 |

SAMÞ.: [signature] 060248-3119

FRUMSTÆRÐ BLAÐS A2
BLAÐSTÆRÐ A3, MINNKUN 1:√2

ÁSABRAUT 11
Í LANDI ÁSGARÐS, GRÍMSNESI

Sumarbústaður
Afstöðumynd


FJARHITUN HF
VERKFRÆÐISTOFA
SUÐURLANDSBRAUT 4 108 REYKJAVÍK NETFANG: fjarhitun@fjarhitun.is
SÍMI 578 4500 – FAX 578 4599 VEFSÍÐA: www.fjarhitun.is
KENNITALA: 700186-1649