


NORDURGAFL
1:50

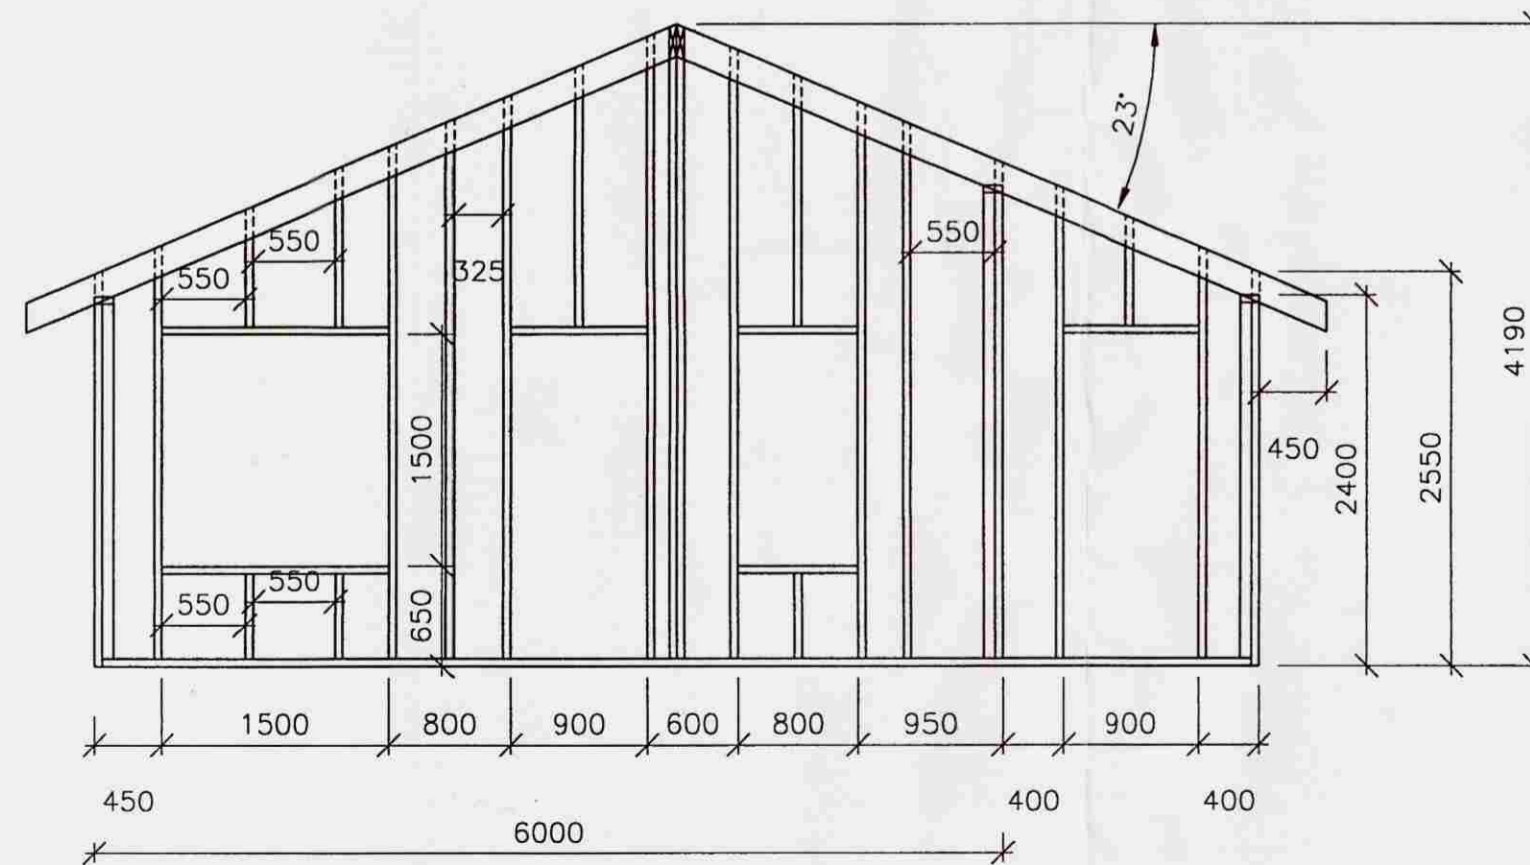

SUDURGAFL
1:50

Sjá skýringar 05

ÚTGÁFA	DAGSETNING	TEIKNAD	YFIRFARID	SAMÞYKKT
--------	------------	---------	-----------	----------

EDLI BREYTINGAR

HANNAD:	RK	DAGS.:	
---------	----	--------	--

TEIKNAD:		KVARDI:	1:50
----------	--	---------	------

YFIRF.:		VERK NR.:	5146-56
---------	--	-----------	---------

SKRÁ:	5146-56-01	TEIKN.NR.:	5146-56-07
-------	------------	------------	------------

SAMP. *Rafn Eiríkursson* *RE*

FRUMSTÆRÐ BLAÐS A2
BLAÐSTÆRÐ A3, MINNKUN 1:√

ÁSBRAUT 11
Í LANDI ÁSGARÐS, GRÍMSNESI

Sumarbústaður
Gafnar – Timburgrind

FJARHITUN HF
VERKFRÆÐISTOFA

SUDURLANDSBRAUT 4 108 REYKJAVÍK NETFANG: fjarhitun@fjarhitun.is
SÍMI 578 4500 – FAX 578 4599 VEFSIDA: www.fjarhitun.is
KENNITALA: 700186-1649