Skipulags- og byggingarfulltrúi Uppsveita bs.
Samþykkt
23 SEPT., 2014
Byggingarfulltrúi

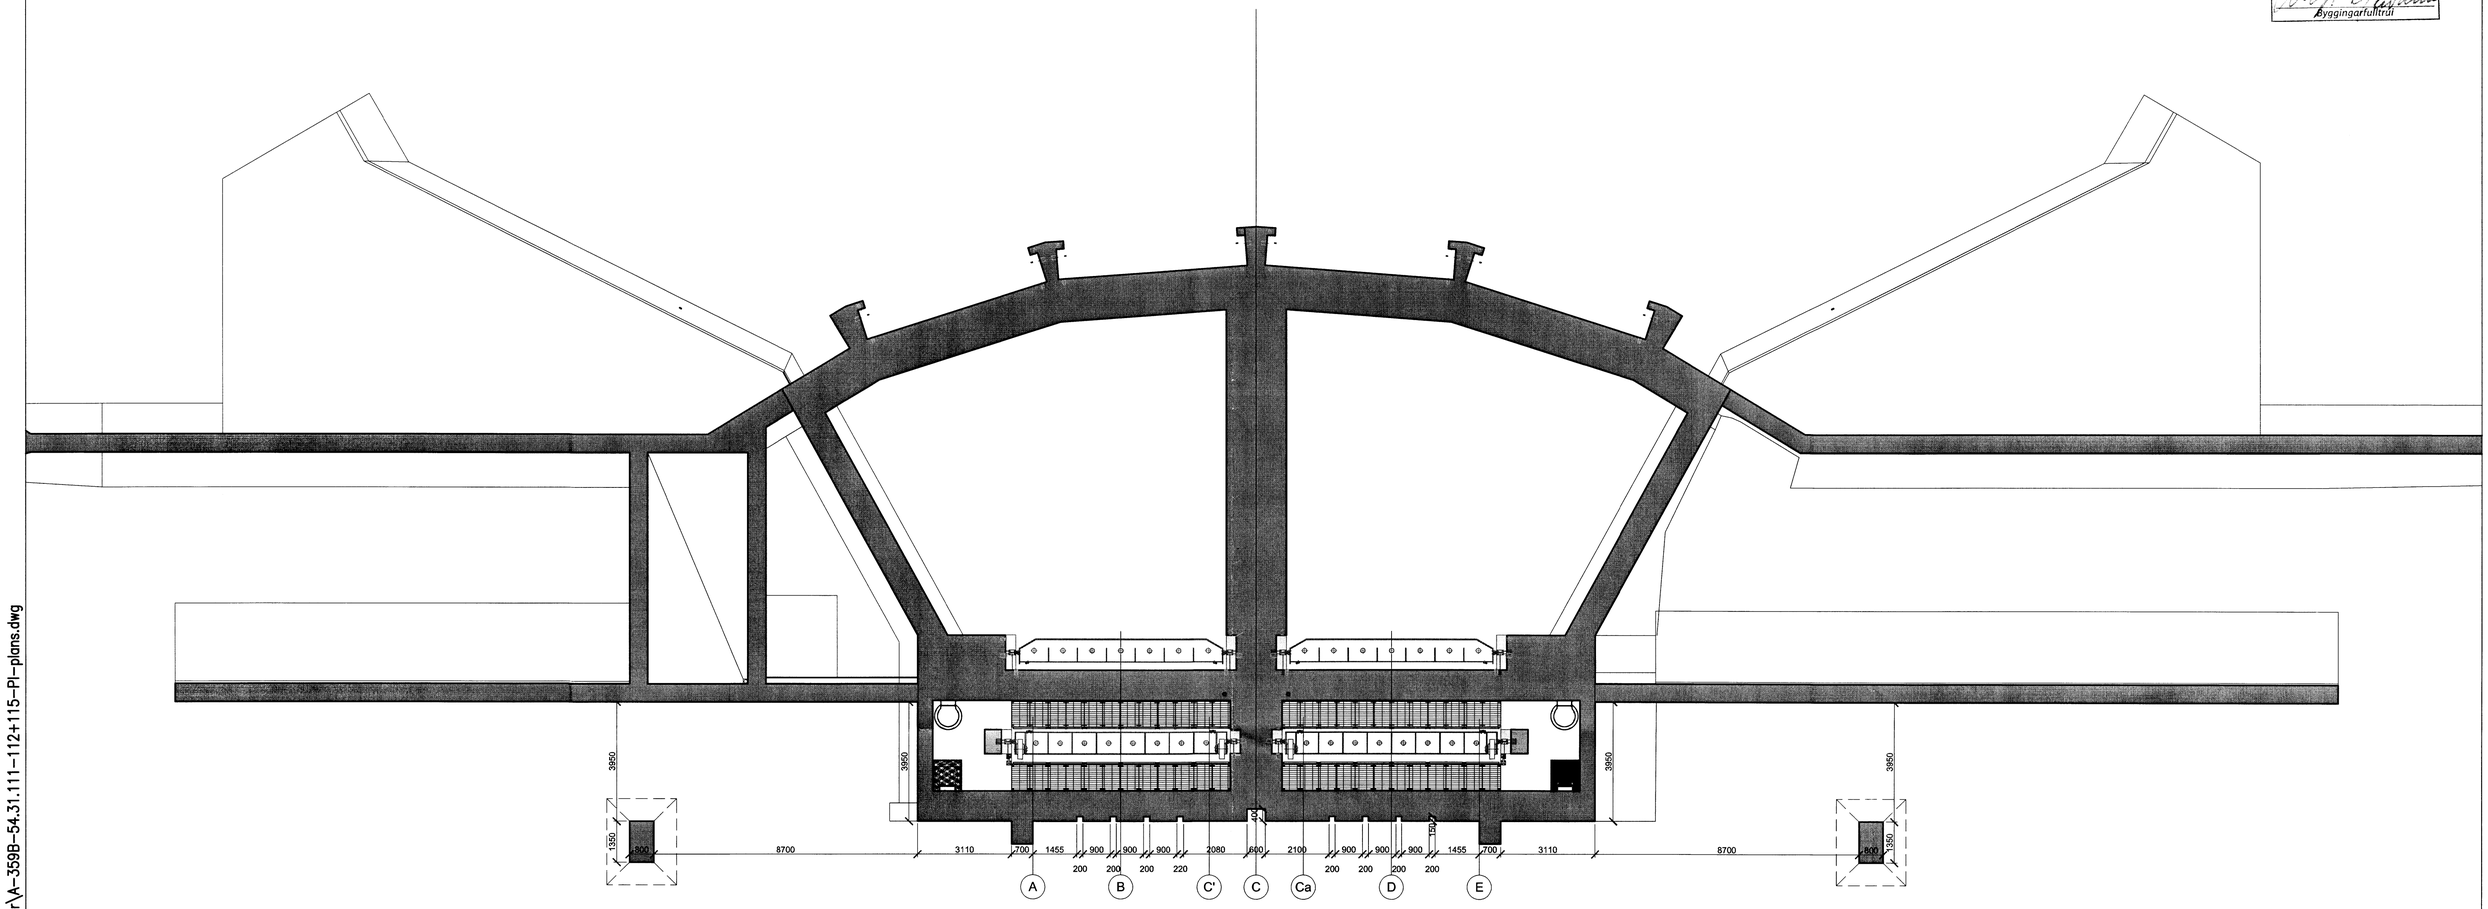

0 2000 4000 6000 8000 10000
Scale 1 mm

S:\Verk\359-Búðarhálsvirkjun\359B-endurskoðun-2008\100-aðalteikningar\Aðalteikningar - íslenskar\A-359B-54.31.111-112+115-PI-plans.dwg

ISSUE	DESCRIPTION	DATE	DES.	CHK.	APP.
A1	AÐALTEIKNING	2013-03-01	SG	GG	GG

DATE MARS 2013
DES. SG
APP. GG
PAPER SIZE A1

Landsvirkjun
PROJ. BÚÐARHÁLS HEP

EFLA CONSULTING ENGINEERS

INNTAKSHÚS
AÐATEIKNINGAR
GRUNNMYND
Í HÆÐ 340,50

ARKITEKTASTOFAN OG

PROCESS = + +
NPC NUMBER
NPC REV. BDL BUD
NUMBER 359B 15-A-54.31.111
ISSUE A1
SHEET
NEXT SH.