



Skipulags-og byggingarfulltrúi
Sam f a f
BYGGINGARTEKNIK
Rangir 10.12.2012
Uppsveita bs.


UNDIRRITUN SAMRÆMINGARHÖNNUDAR

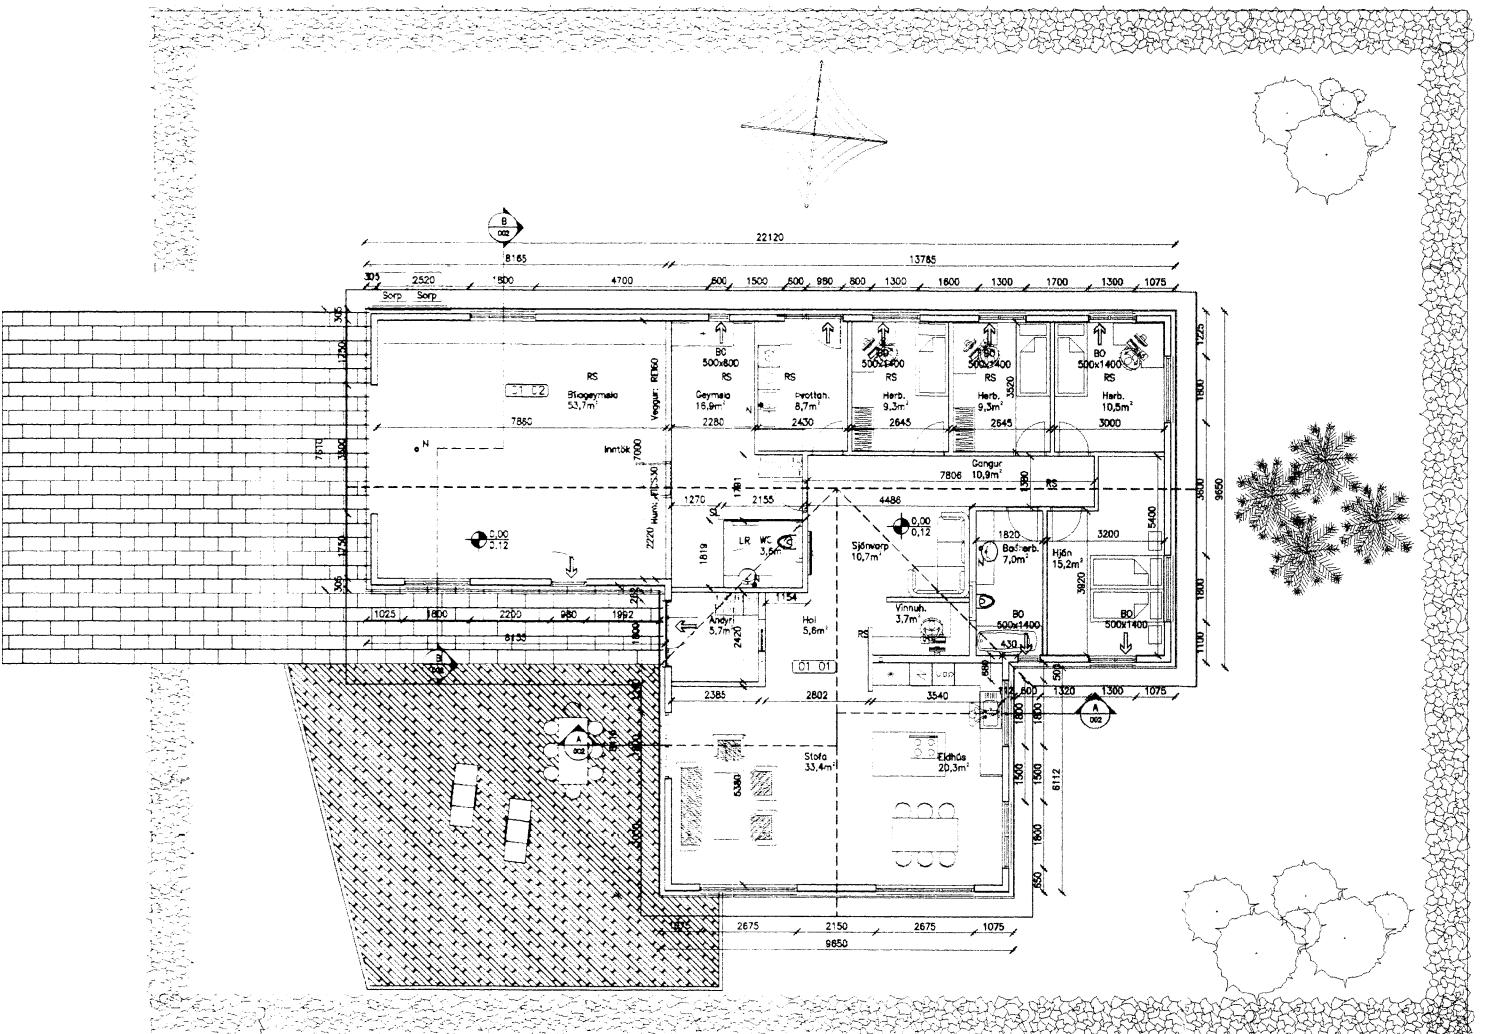

GRUNNMYND 1:100

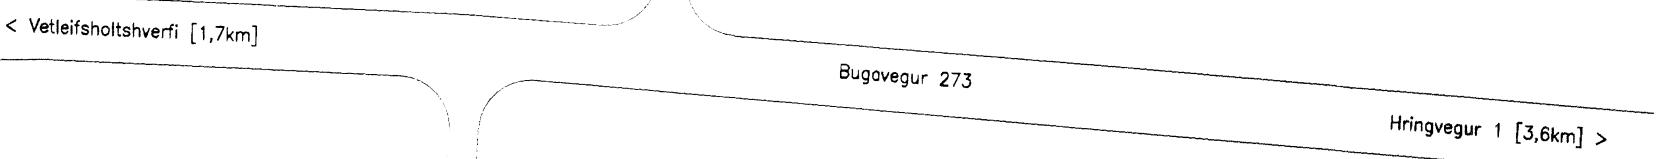

AFSTÖDUMYND 1:500

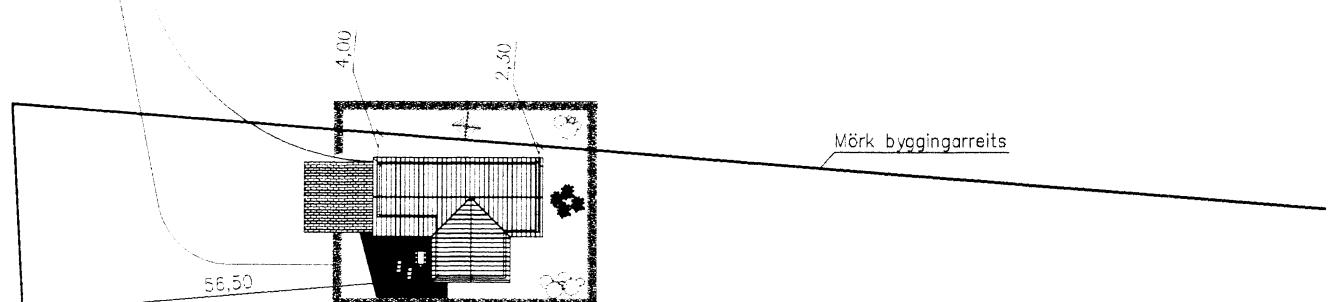

BYGGINGARLÝSING:

Um er að reða einbýlishús, Ráðagerði 1, 851 Hella
Staðgreinir: 8610 02 00061200
Landnúmer: 222.597

Sökkull og veggir eru staðsteyptir í mót. Gólfplata er staðsteypt. þak er úr timbri með bordaklæðningu og þar ofan á er dökkt báruð málmklepning. Veggir eru með sjónsteypu áferð og sandsparslaðir eða múraðir að innan en að utan með dökkt máluluðum undir skyggni og ljósri báruklepningu á öðrum stöðum.

Neysluvatnslagsnir eru rör í rör kerfi. Húsið er hitað með gólfhitakerfi. Inntök lagna eru í bílageymslu.

Loftresting er um opnanleg fög, LR er á minna salerni.

Brunaveggur milli bílageymslu og íbúðar skal vera REI60. Veggurinn skal ná út að ystu vegg- og þakklepningu. Loft í íbúð er með klæðningu 1 flokki 2. klæðning 1 bílageymslu er 1 flokki 1.

Innveggir eru gipsklæddir. Allar hurðir (turðarflekor) eru 800mm að breidd, nema úthurðir sem eru 900mm.

Allur frágangur, efni og smíði hússins skal vera samkvæmt byggingarreglugerd nr. 441/1998 með síðari tíma breytingum

Annað:

Einstakir byggingahlutar skulu uppfylla eftirfarandi U-gildi:

Byggingarhluti	W/m ² K
Útveggir	0,24 (125 mm einangrun)
þak	0,20 (200 mm Pakull)
Gólf	0,30 (100 mm plasteinangrun)
Gluggar	1,70
Hurðir	3,00 (35 mm gegnhell viður)

STÆRÐIR

	flatarmál	rúmmál
Íbúð og bílageymsla	251,4m ²	1043,7m ³
Bílageymsla	60,4m ²	228,9m ³

⇒ Útgangur/björgunarop

RS Reykskynjari

SL Handslökkvitæki

GN Gólfniðurfall með vatnslás

+00,00 Gólfkóti á steyptri plötu.

Inntök Inntök fyrir vatnsveitu, rafmagnsveitu og síma.

Öll mál eru í millimetrum, nema annað sé tekið fram.

Hæð gólfí húss er ókveðin á staðnum.

VERKÍS

www.verkis.is - sími: +354 422 8000

SAMÞYKKT:

B 2014-11-27 BR.ÚTL. SNIÐ & TEXTI JSæ JSæ EBJ EBJ

A 2012-05-02 VERKEIKNING JSæ JSæ EBJ EBJ

UTG DAGS SKÝRINGAR TEIK HANN RÝNT SAMÞ

RÁÐAGERÐI - ÁSAHREPPÍ

ÍBÚÐARHÚS

ÁÐALUPPÐRÁTTUR

GRUNNMYND, AFSTÖDUMYND

BYGGINGARLÝSING

VERKFANG 12007 TEIKNING C01.001 B

