


Regnvatni veitt í þökk
Skolpi er veitt í rotþró

GRUNNMYND 1:50

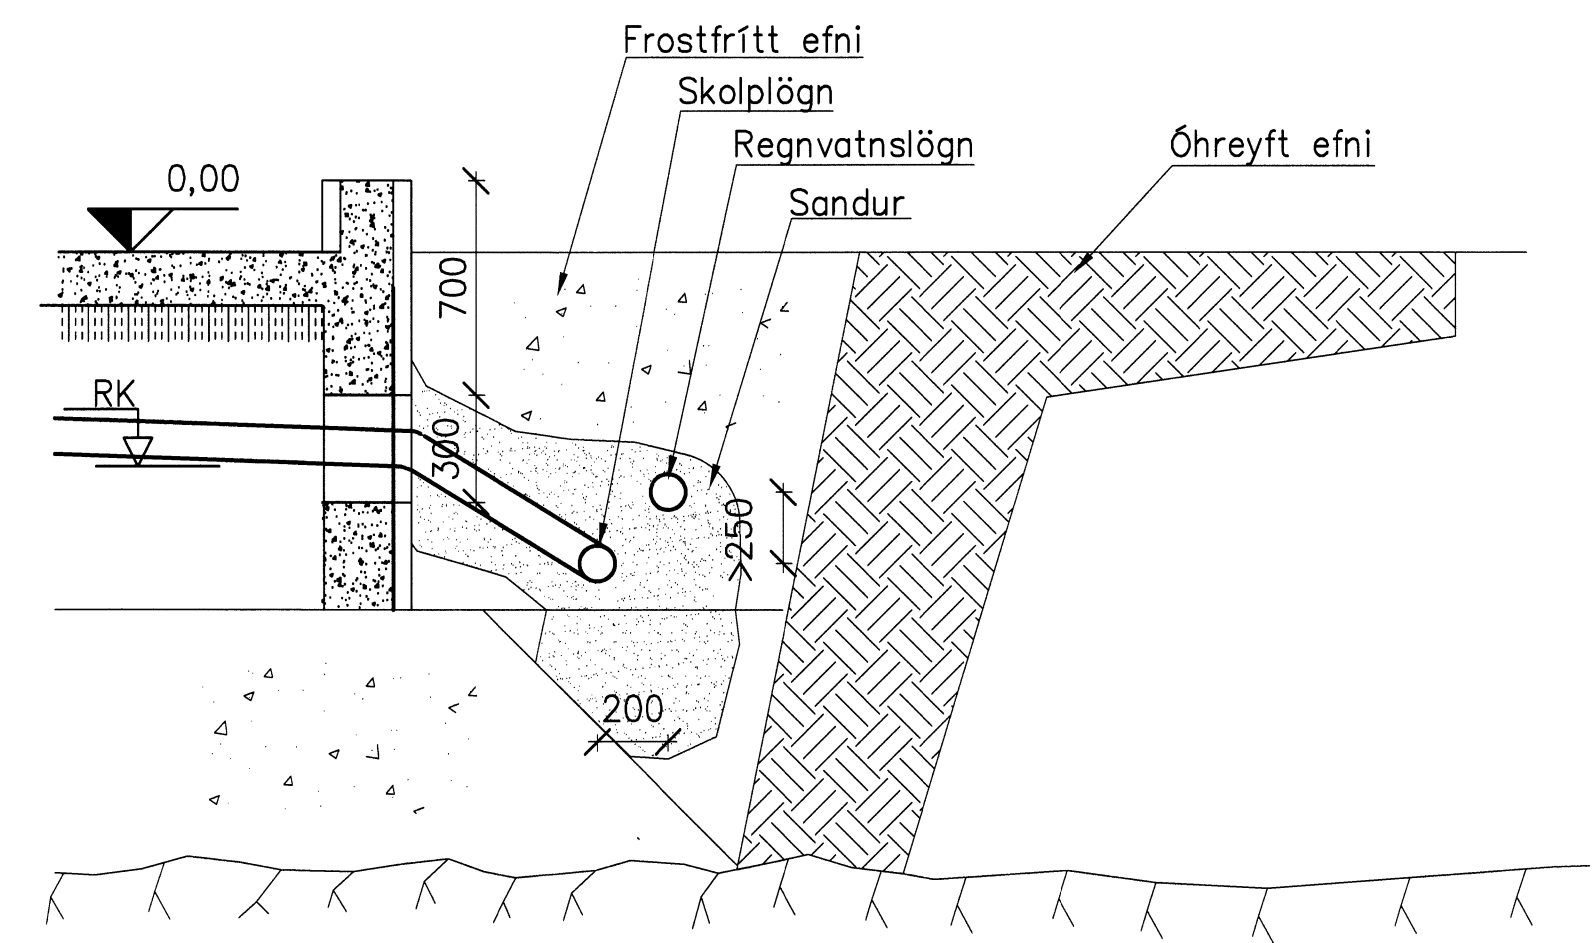

A Snið
1:20

SKÝRINGAR
Öll rör í jörð skulu vera úr stífu PVC plasti, nema annað sé tekið fram. Lágmarkshalli lagna er 15 o/oo, hámarkshalli er 300 o/oo. Grafið skal fyrir rörum í þjappaða fyllingu. Umhverfis öll rör í jörðu skal setja a.m.k. 150mm sandlag og þjappa vel. Öll rör þéttast með til þess gerðum gúmmíhringjum. Að öðru leyti ber að haga vinnu að öllum umbúnaði skv. fyrirmælum framleiðanda.

Kótar eru í metrum og miðast við rennslisbotn, það á einnig við um göt, þar sem kóti á gati er gefinn í rennslisbotn. Mál eru í millimetrum og miðast við miðjan stút. Hreinlætistæki eru tengd með PP-plastrípum með gúmmíþéttihringjum.

- Skammstafanir:**
- EV Eldhúsvaskur
 - GN Gólfniðurfall með vatnslás
 - HL Handlaug
 - HR Hreinsistútur með loki
 - PP Plaströr, PP (grá)
 - PVC Plaströr, PVC (rauðbrún)
 - RK Rennsliskóti
 - SB/BK Steypibað/Baðkar
 - SV Skolvaskur
 - UV Uppþvottavél
 - VS Vatnssalerni
 - PN Þakniðurfall
 - ÞV Þvottavél

ATH.
Staðsetningu stúta fyrir hreinlætistæki má aðeins hafa til viðmiðunar og þarf að yfirfara og aðlaga þeim tækjum sem endanlega eru valin.

Allur frágangur, efni og smíði húsins skal vera samkvæmt byggingarreglugerð nr. 441/1998 með síðari tíma breytingum.

TILVÍSUN

www.verkis.is - sími: +354 422 8000

SAMPYKKT: VERKÍS hf. 50773-555

A 2012-05-31 VERKTEIKNING JSæ JSæ PT ArG

ÚTG DAGS SKÝRINGAR TEIK HANN RÝNT SAMP

RÁÐAGERÐI-HAGAR - ÁSAHREPPÍ
ÍBÚÐARHÚS
GRUNNMYND FRÁRENNSLI
SNID
SKÝRINGAR

VERKFRANG 12007 TEIKNING M41.001 A

