




ÚTLIT VESTUR
MKV. 1:50

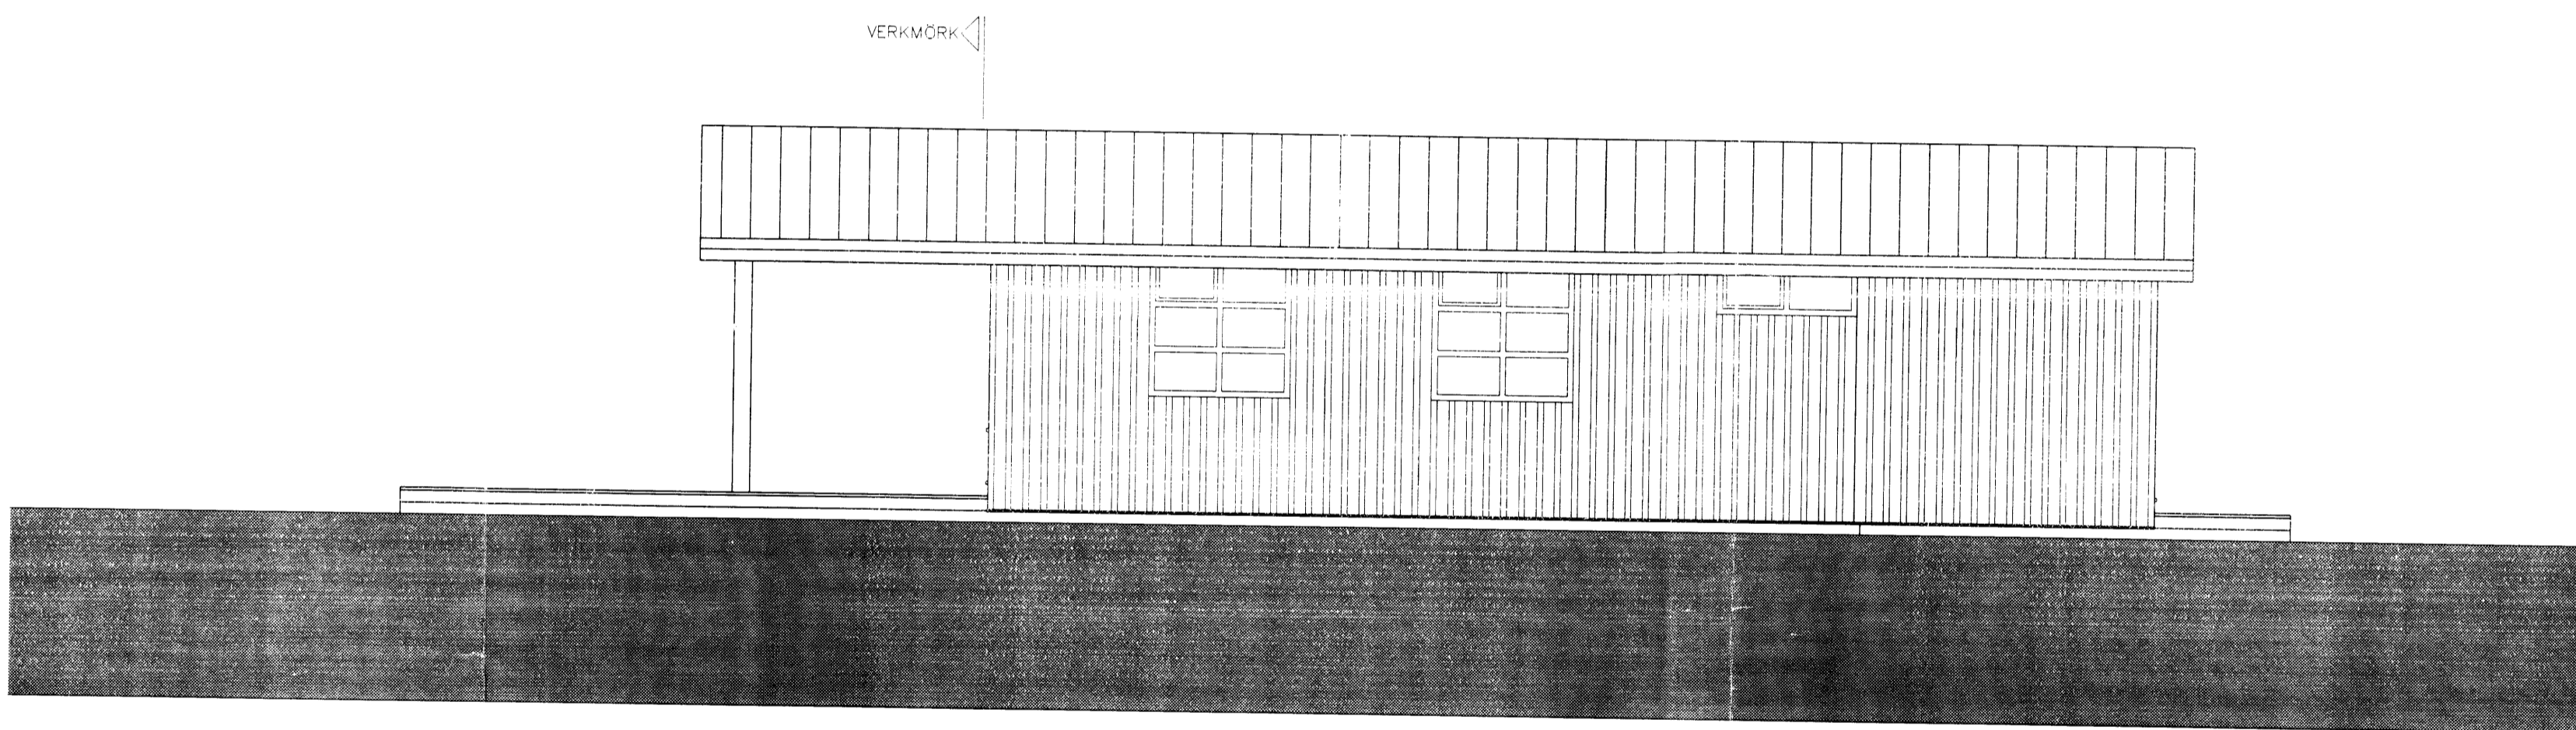

ÚTLIT AUSTUR
MKV. 1:50

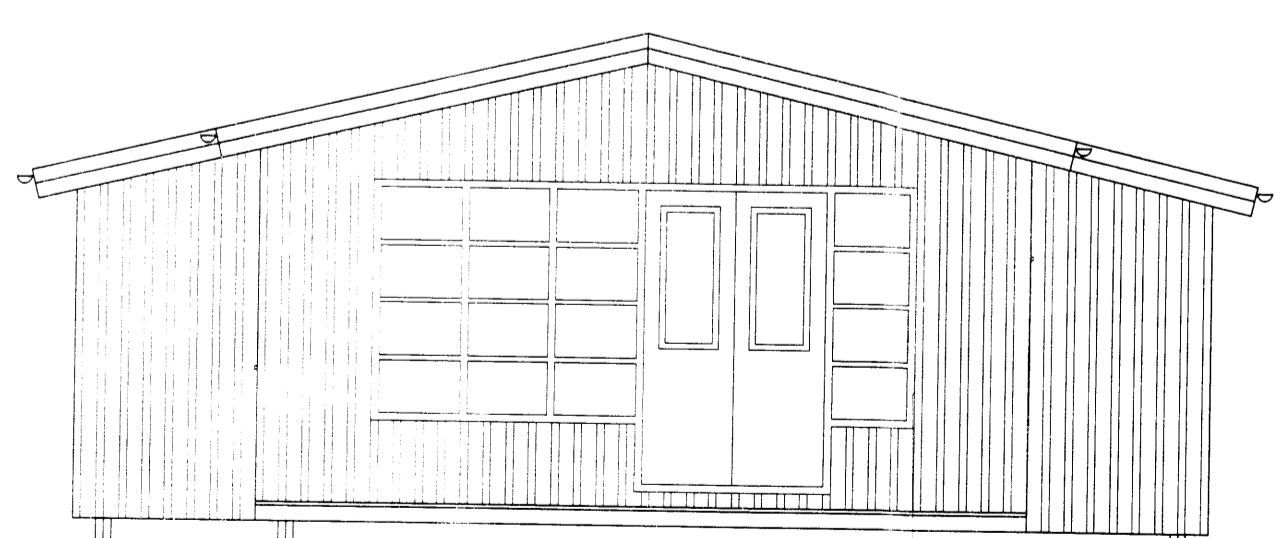

ÚTLIT SUÐUR
MKV. 1:50

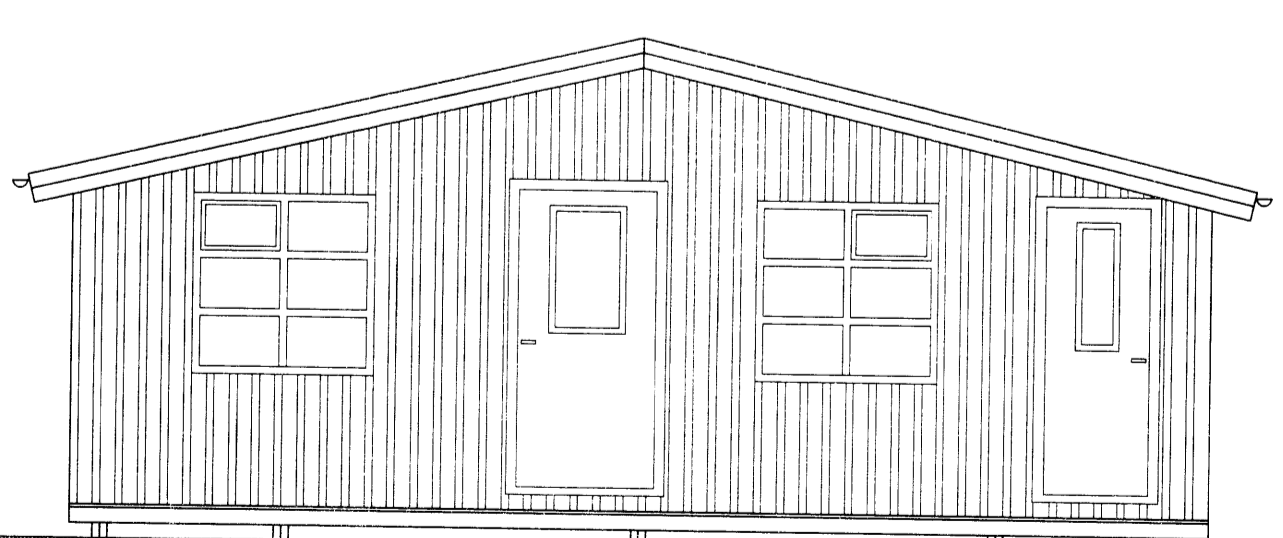

ÚTLIT NORÐUR
MKV. 1:50

BR.		HVERJU BREYTT		DAGS.	
<p>MÁL ERU Í MILLIMETURUM. NEMA ANNARS ÉG GÆTID EF MISRÆMI EDA MÁLVILLUR FINNST Á TEIKNINGUM BER AD TILKYNNNA ÞAD TIL ARKFORM ANI TAFAR ÞESSI TEIKNING FELLUR UNDIR HÖFUNARÉTTARIÖG</p>					
LYKILMYND					
		SÍMI:	552 1199		
		FAX:	552 1140		
		NET:	arkform@arkform.is		
VERKHEITI: ÁSABYGGÐ 29 ÞAK STÆKKAD YFIR VERÖND					
VERKNÚMÉR: 1221-29					
ATRIÐI: ÚTLIT					
HANNAÐ:	GM	TEIKNAD	VE		
SKRA NR.	A-1221-1901.dwg	YRIFARID	GM		
MKV.	1:50	DAGS.	5.10.2012		
TEIKN NR.	20-02	RAÐNR.	00	ENDURSK. 0	
GUDJÓN MAGNÚSSON ARKITEKT Í AÍ FESA KT. 50456-4339					