

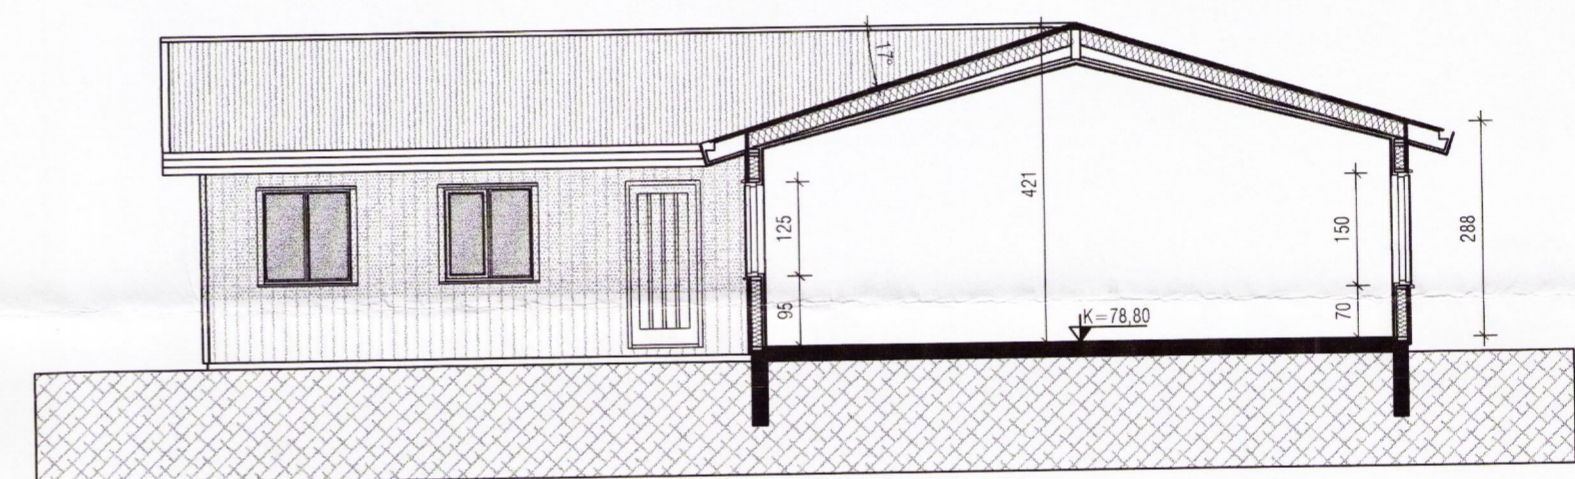


Grunnmynd

Samþykkt
28 MARS 2006
Helgi Kjartansson
Byggingarfulltrúi uppsveita Árnæsýslu

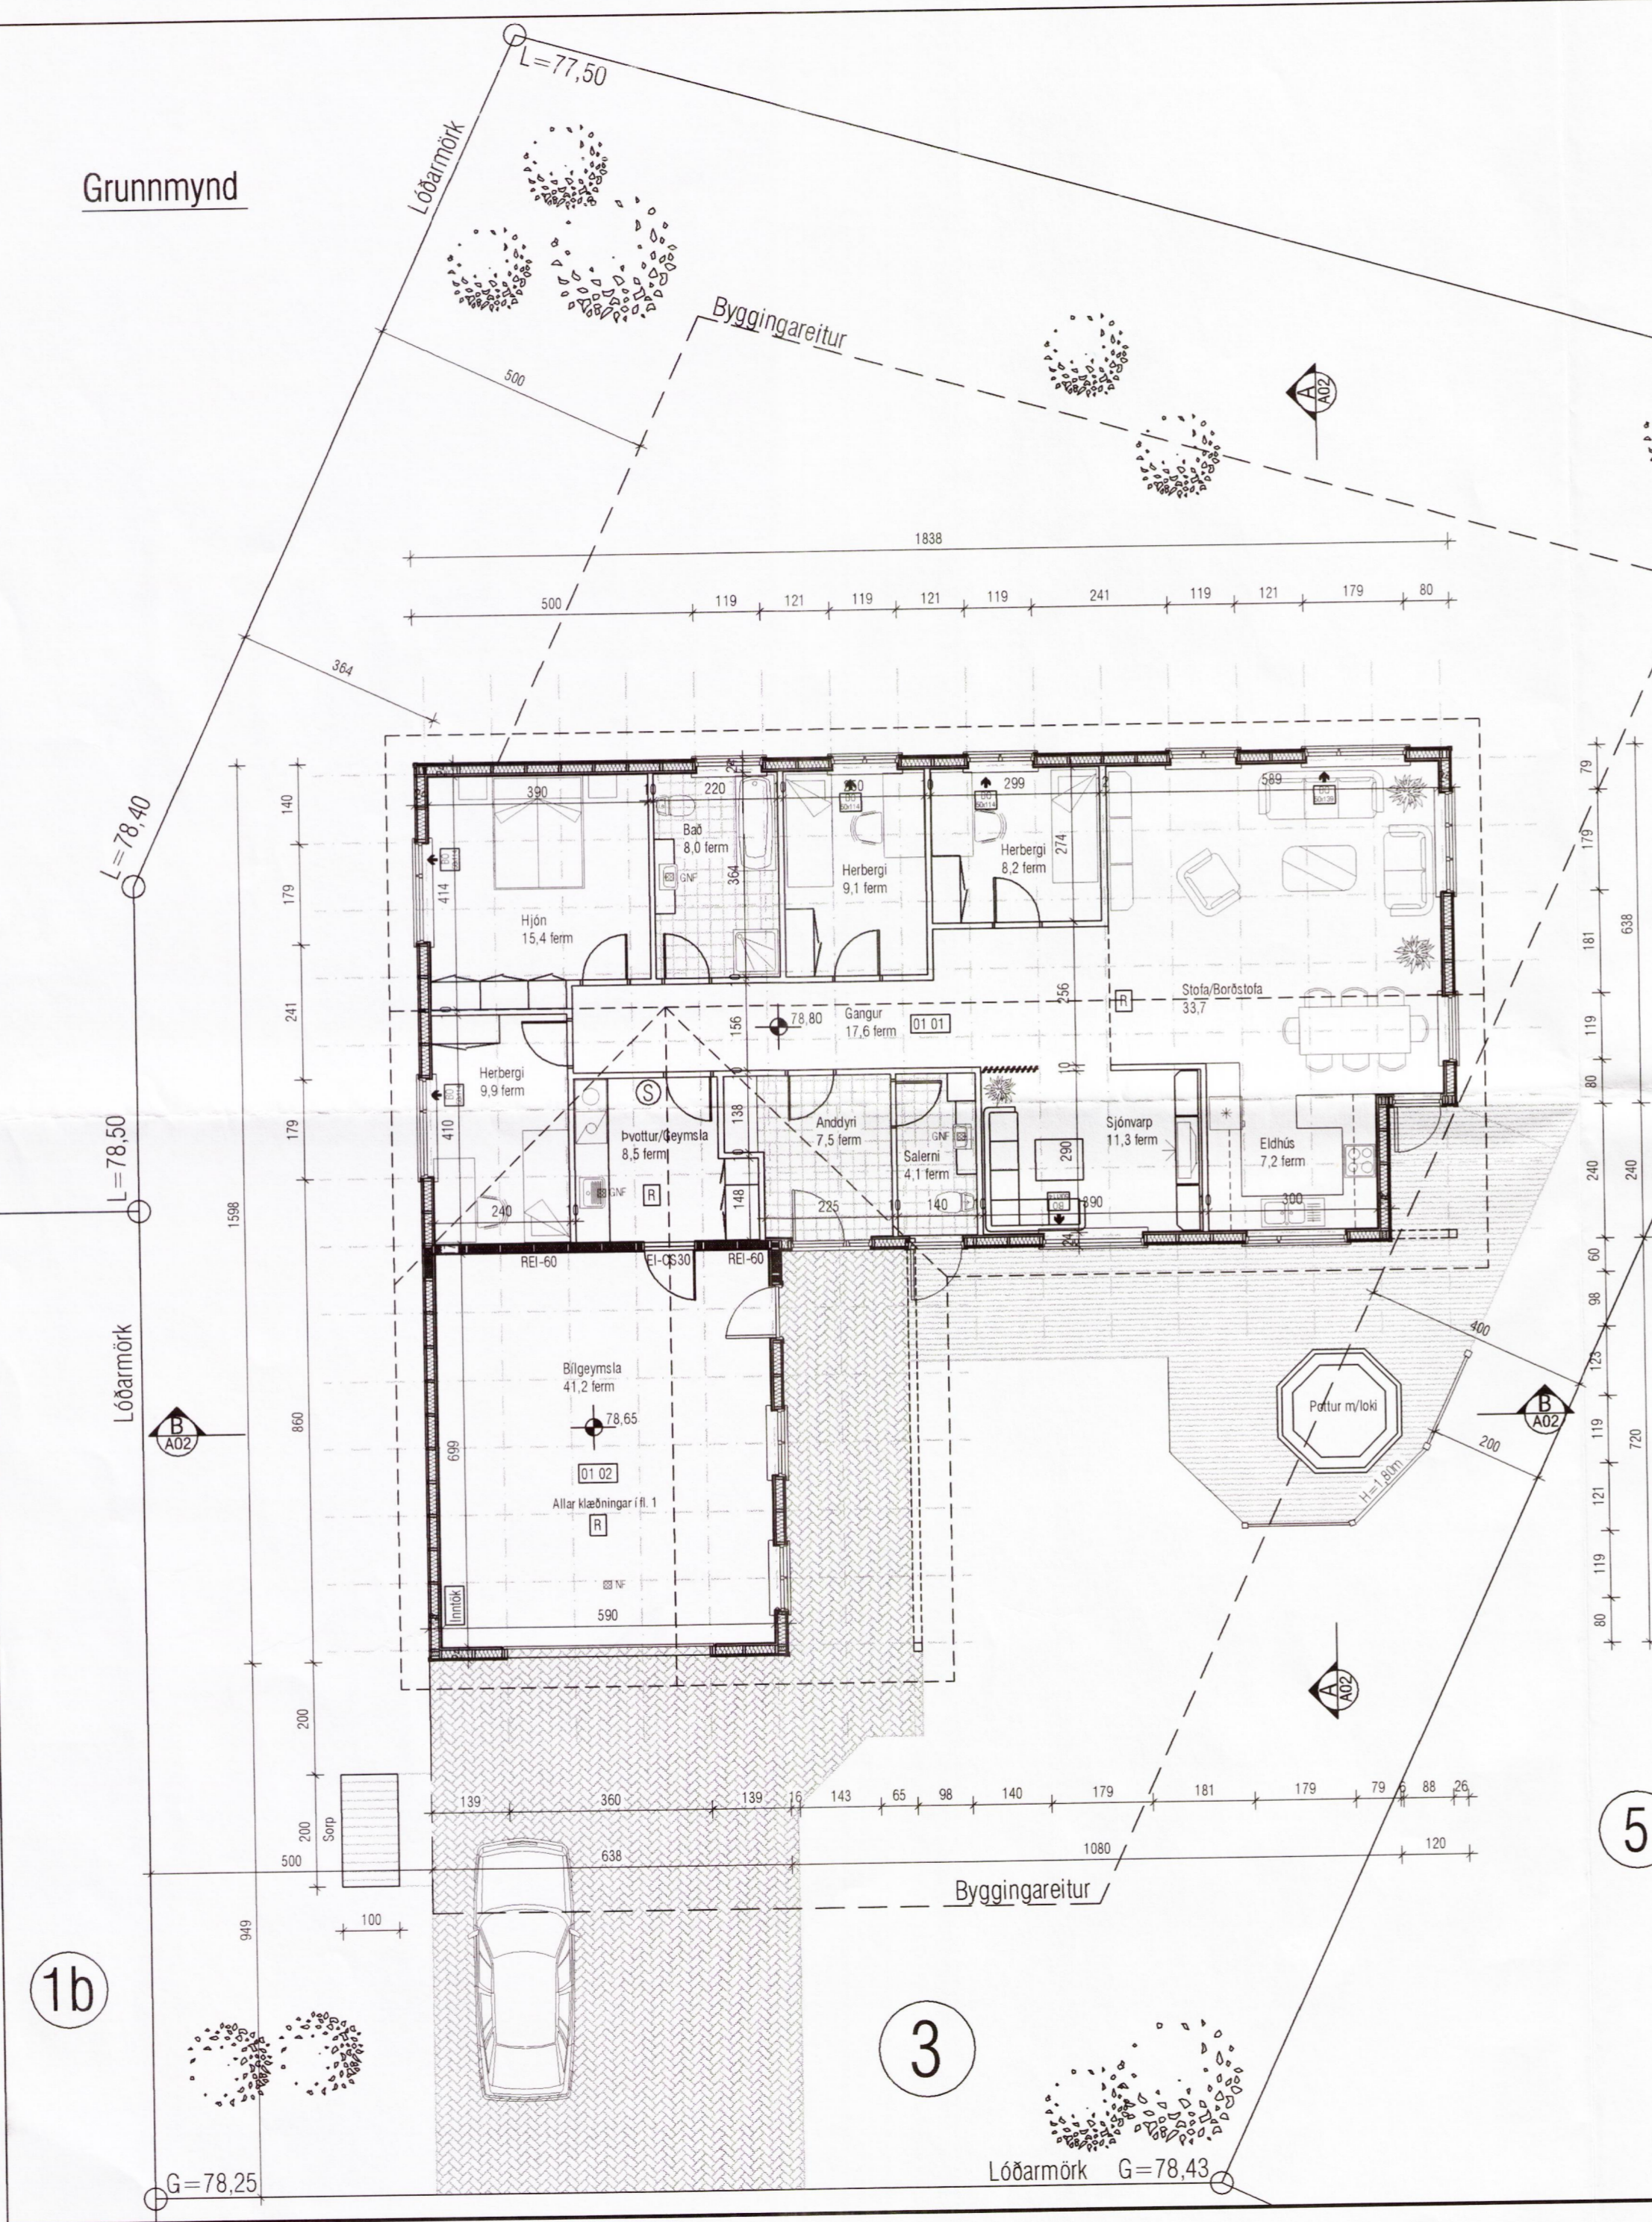

Snið A-A

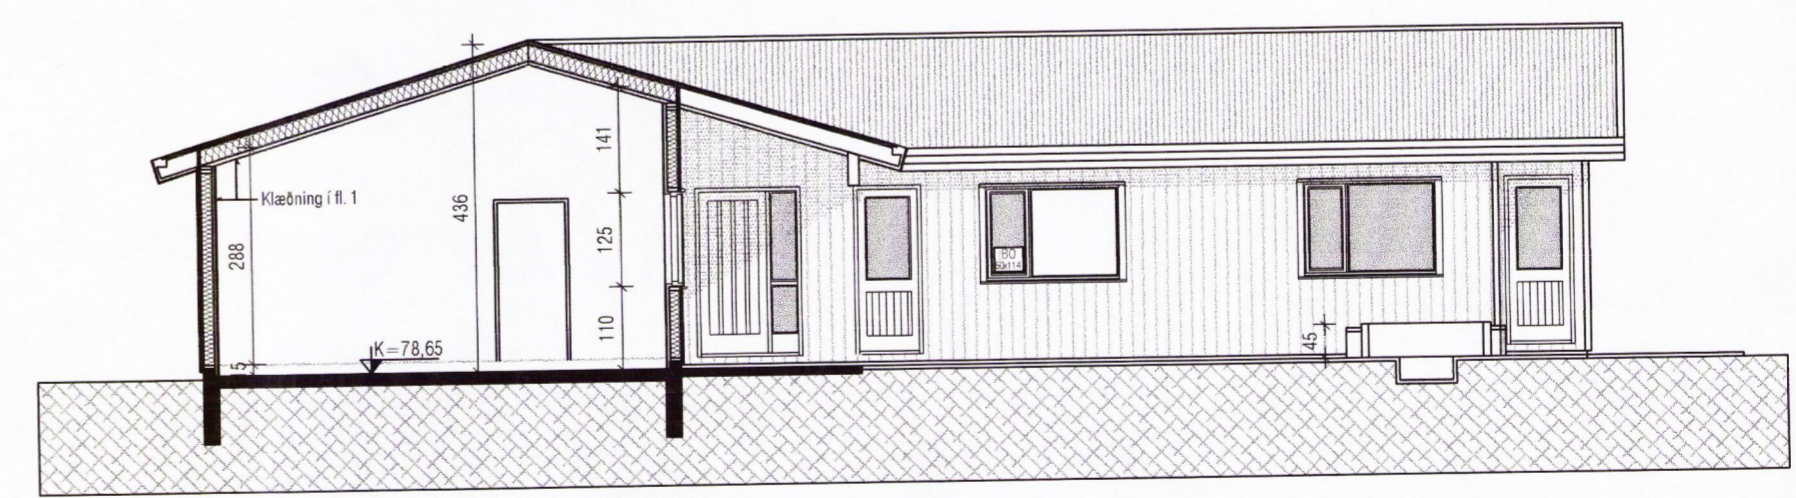

Snið B-B

5

1b

3

Helgi Kjartansson				Verkhelli
Byggingatækni fræðingur MTFÍ				Austurhof 3 Hrunamannah
kt. 030270-5419 s: 897-7623				Aðaluppdrættir
fax: 566-8423 netf: helgikj@mmedia.is				Grunnmynd, þversnið
Dags. 22.03.2006	Teikn. Nr. A-02	Mkv. 1:100	Skrá	
Breyting dags		eðli breytingar		
				<i>Helgi Kjartansson</i>