


SAMPYKKT

06 JAN. 2019

*Ólafur Þjórðarson*  
Byggingafræðingur, Amessýslu og Flóahfr.

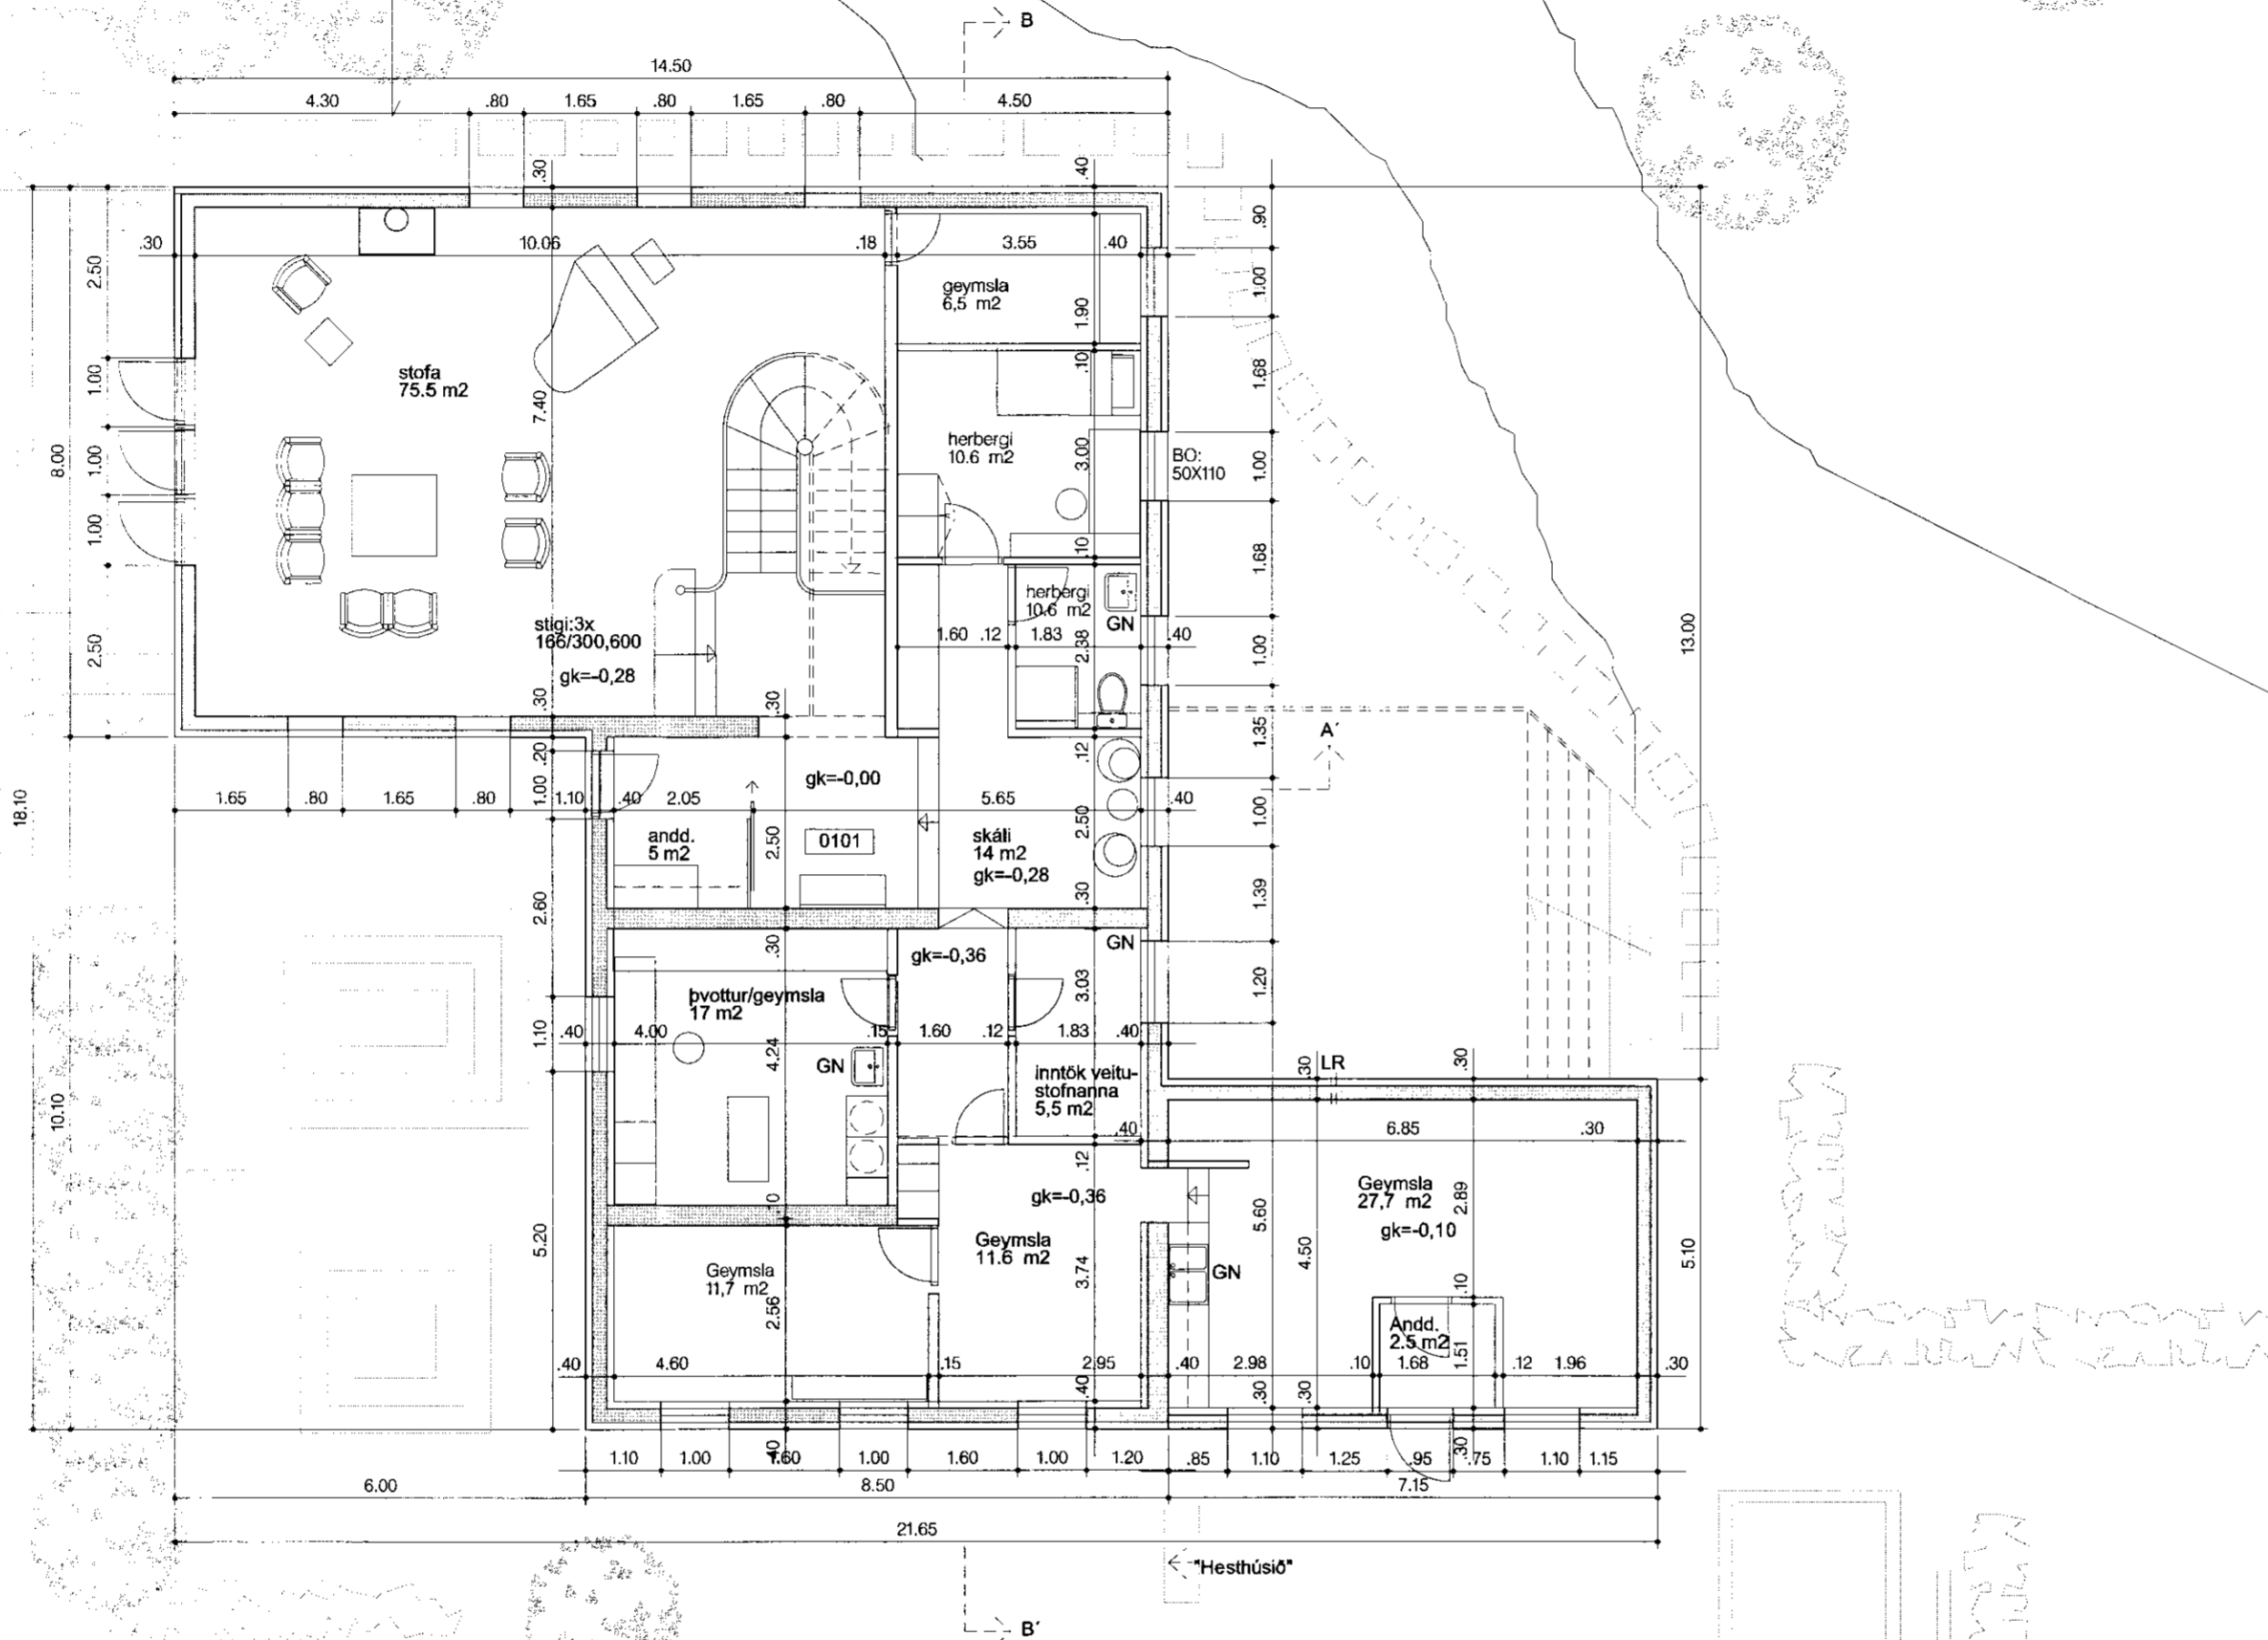

ÁSASKÓLI, íbúðarhús  
Katrínar Sigurðardóttur og  
Stefáns Guðmundssonar  
í Skeiða- og Gnúpverjahreppi

VERKKAUPI: Stefan Guðmundsson  
KENNITALA VERKKAUPA: 210556 5679  
STADGREINIR: 10001

LANDSNÚMÉR: 166524

EFNI: GRUNDMYND 1.H/ÆÐ  
MÆLIKVARDI: 1: 100  
FRUMSTÆRÐ BLAÐS: A2  
TEIKNAD: SS  
DAGSETNING ÚTGÁFU: 01.12.2009

VERKNR: 912  
TEIKN. NR: 102  
YFIRFARID: ENDURSK.:  
ENDURSK.:

**BASALT**  
arkitektar

Mýrargata 2  
101 Reykjavík  
sími: 515 1400  
svar@basalt.is

ADALHÖNNUÐUR: Sigríður Sigþórsdóttir, arkitekt FAI, kt. 300653 3169

*Sigríður Sigþórsdóttir*  
Teikninguna má ekki afhita með neinum hætti, að hluta til eða í heild án skriftlegs leyfis höfundar.