




GRUNNMYND MILLIGÓLFIS Á 2.HÆÐ 1:20

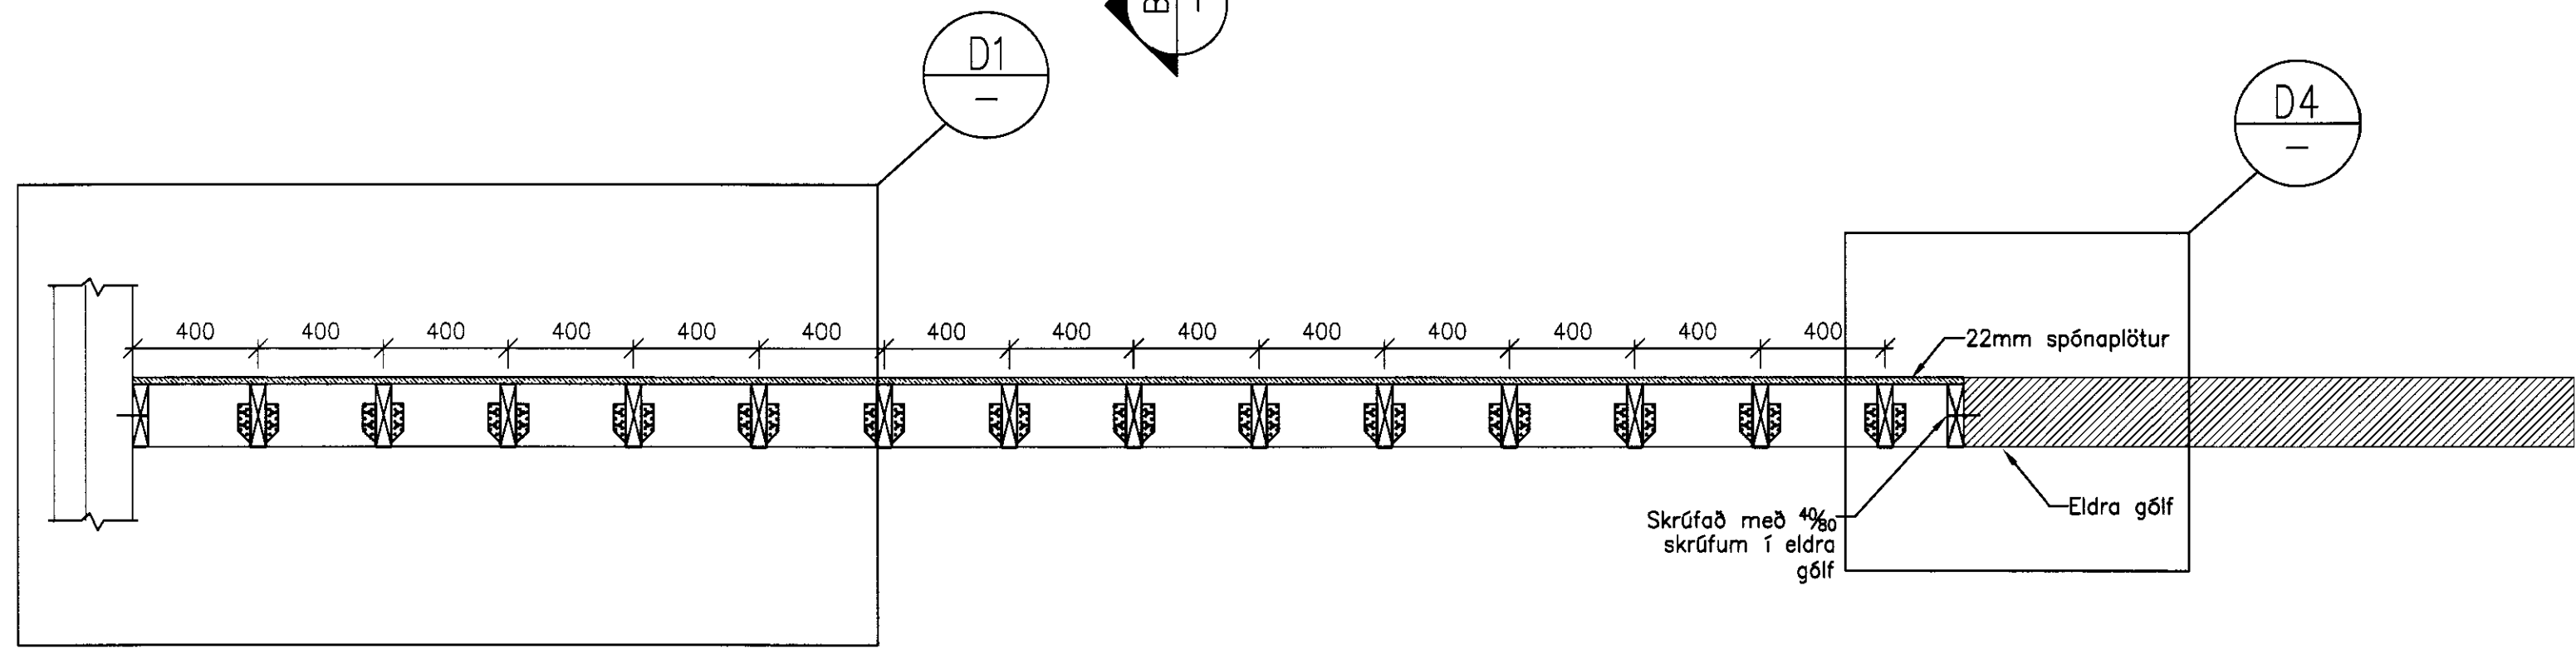


A SNID
1:20

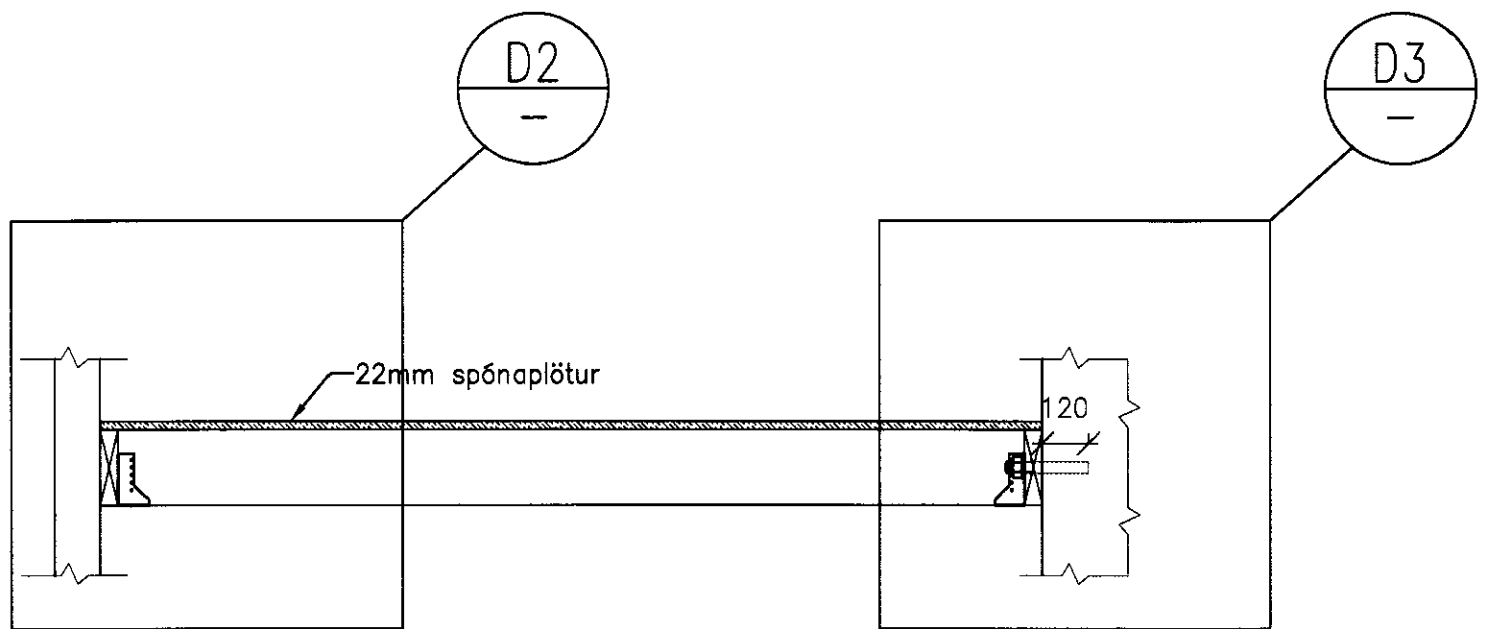


B SNID
1:20

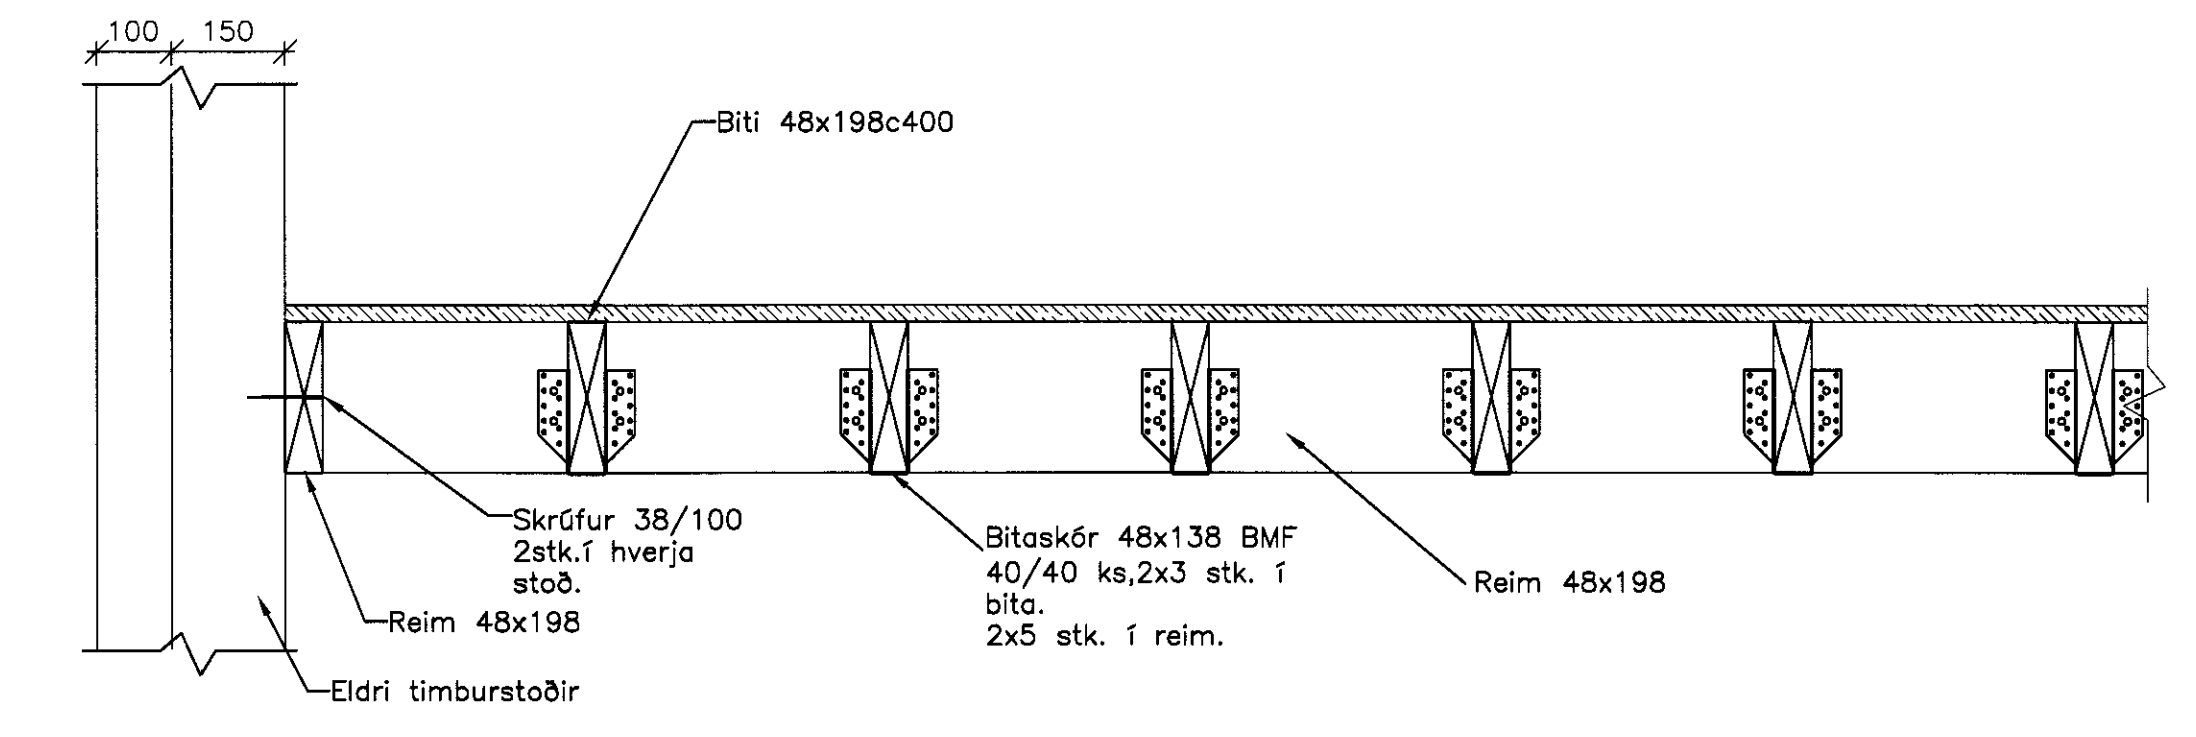


D1 DEILI
1:10

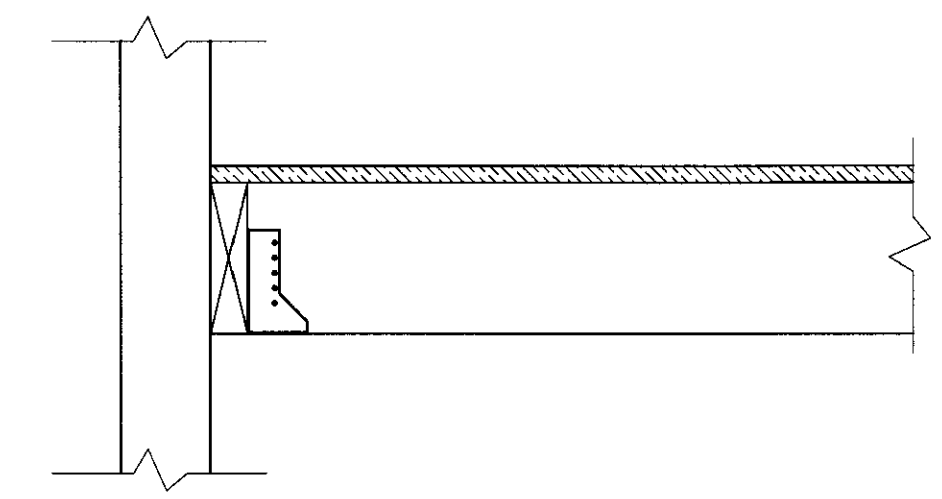



D2 DEILI
1:10

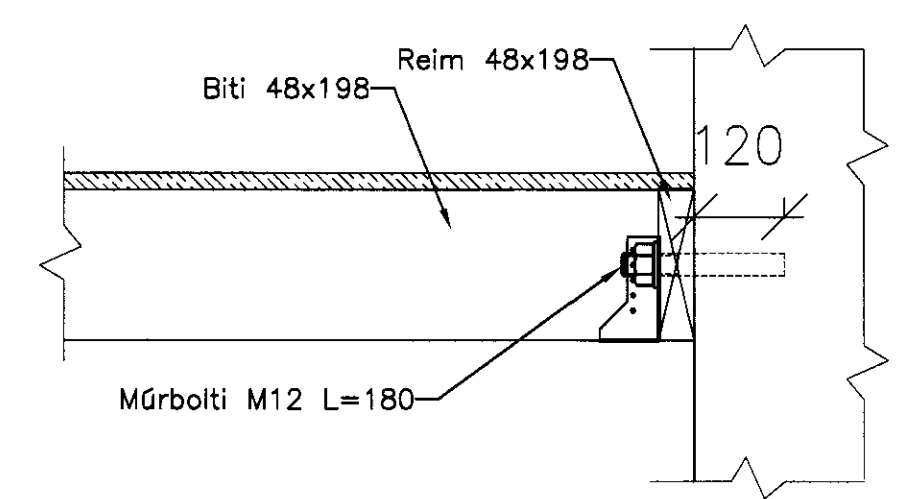

D3 DEILI
1:10

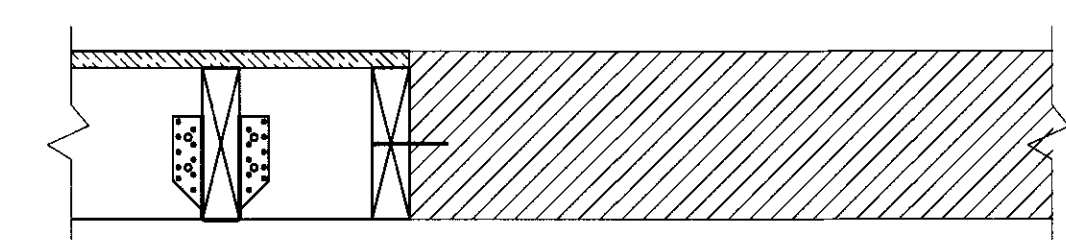

D4 DEILI
1:10

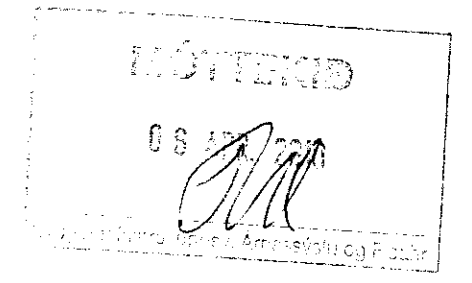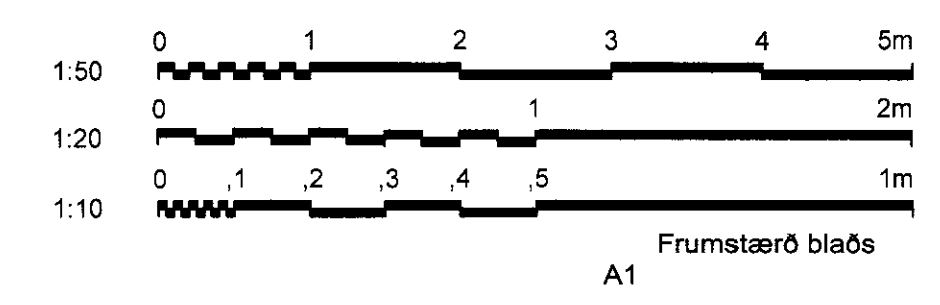

www.verkis.is - sími: +354 422 8000

SAMÞYKKT:

Fh. VERKÍS hf. 150773-5566

2010-03-10 VERKTEIKNING SSS KA KB ARG

ÚTG DAGS SKYRINGAR TEIK HANN RÝNT SAMÞ

ÁSASKÓLI - GNÚPVERJAHREPPI
 ÁSASKÓLI - GNÚPVERJAHREPPI - HÖNNUN
 Burðarvirki
 Timburgólf 2. hæð
 Grunnmynd og snið

VERKFANG 10105 TEIKNING C53.201 A

© Öll afnot og útfirningur, s.b. hluta eða í heild er höfð skriflega leyfi höfundar