




SAMPYKKT
 04 JAN. 2012
Alm. Guðsson
 Byggingulitun og uppáv. Amessýslu og Flóahf.

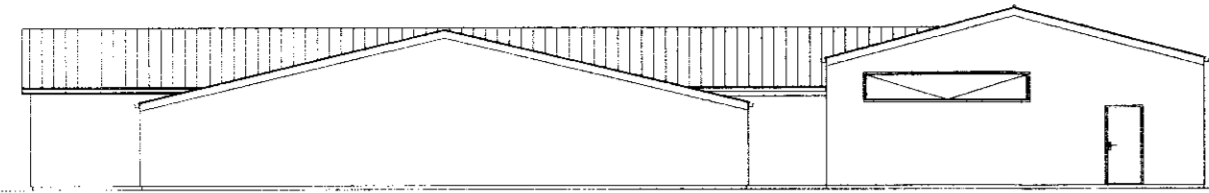

Útlit - Vesturhlíð

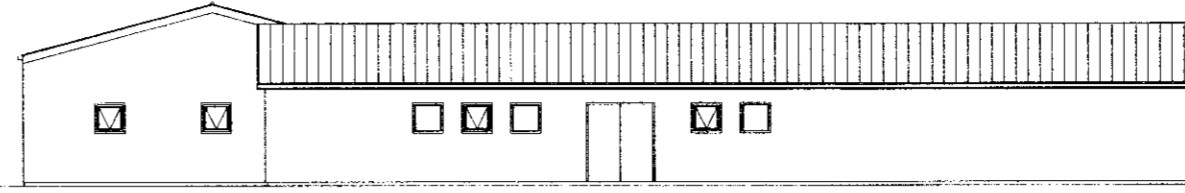


Útlit - Austurhlíð

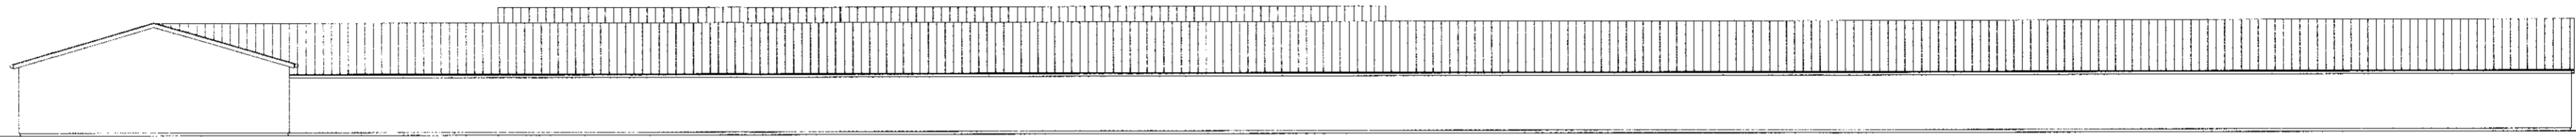

Útlit - Norðurhlíð



Útlit - Suðurhlíð

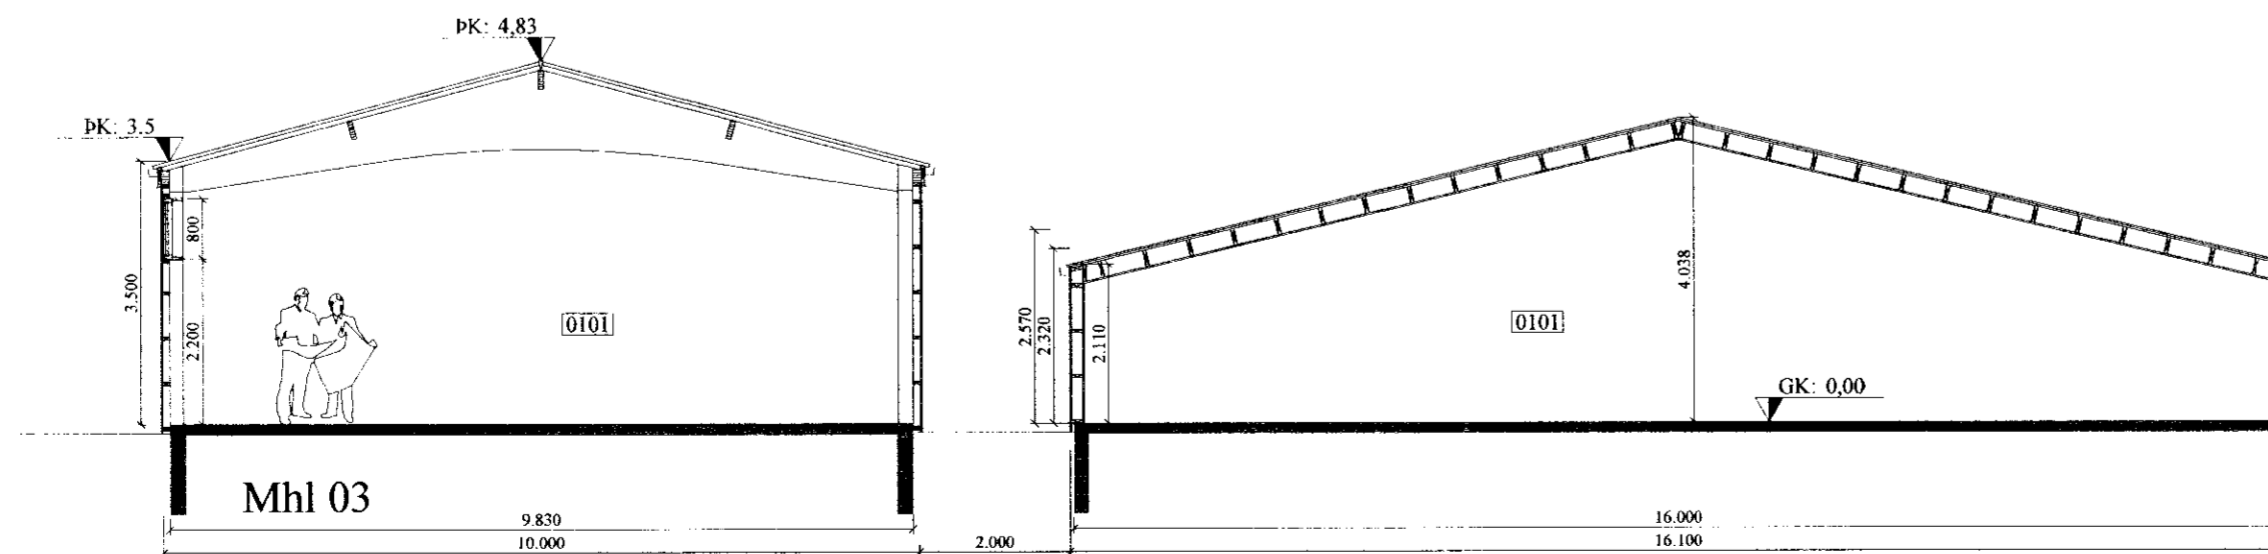

SNID A-A

Br:	Hverju breytt:	Dags:	Kvittun:
A			
B			
C			
D			
Flúðafiskur - Borgarás Hrunamannahreppi			Teikn nr: 100
Aðalteikningar Útlit			Frumstærð: A2
Dags:	8-10-2011	Mkv:	1:200/100
Hann:	GPS	V.nr:	10 030
Samþ:	<i>VGGS</i>	020162-3099	

TGS TEIKNISTOFA
 GUÐJÓNS P. SIGFÚSSONAR

AUSTURVEGI 42, 2. HÆÐ,
 800 SELFOSS
 S: 482 2805, F: 482 3818
 NETFANG: VGS@VGS.IS