


SAMPYKKT

04 JAN. 2012

*Ólafur Kinn*  
Byggingafræðingur / Arnessystu og Flóahf.

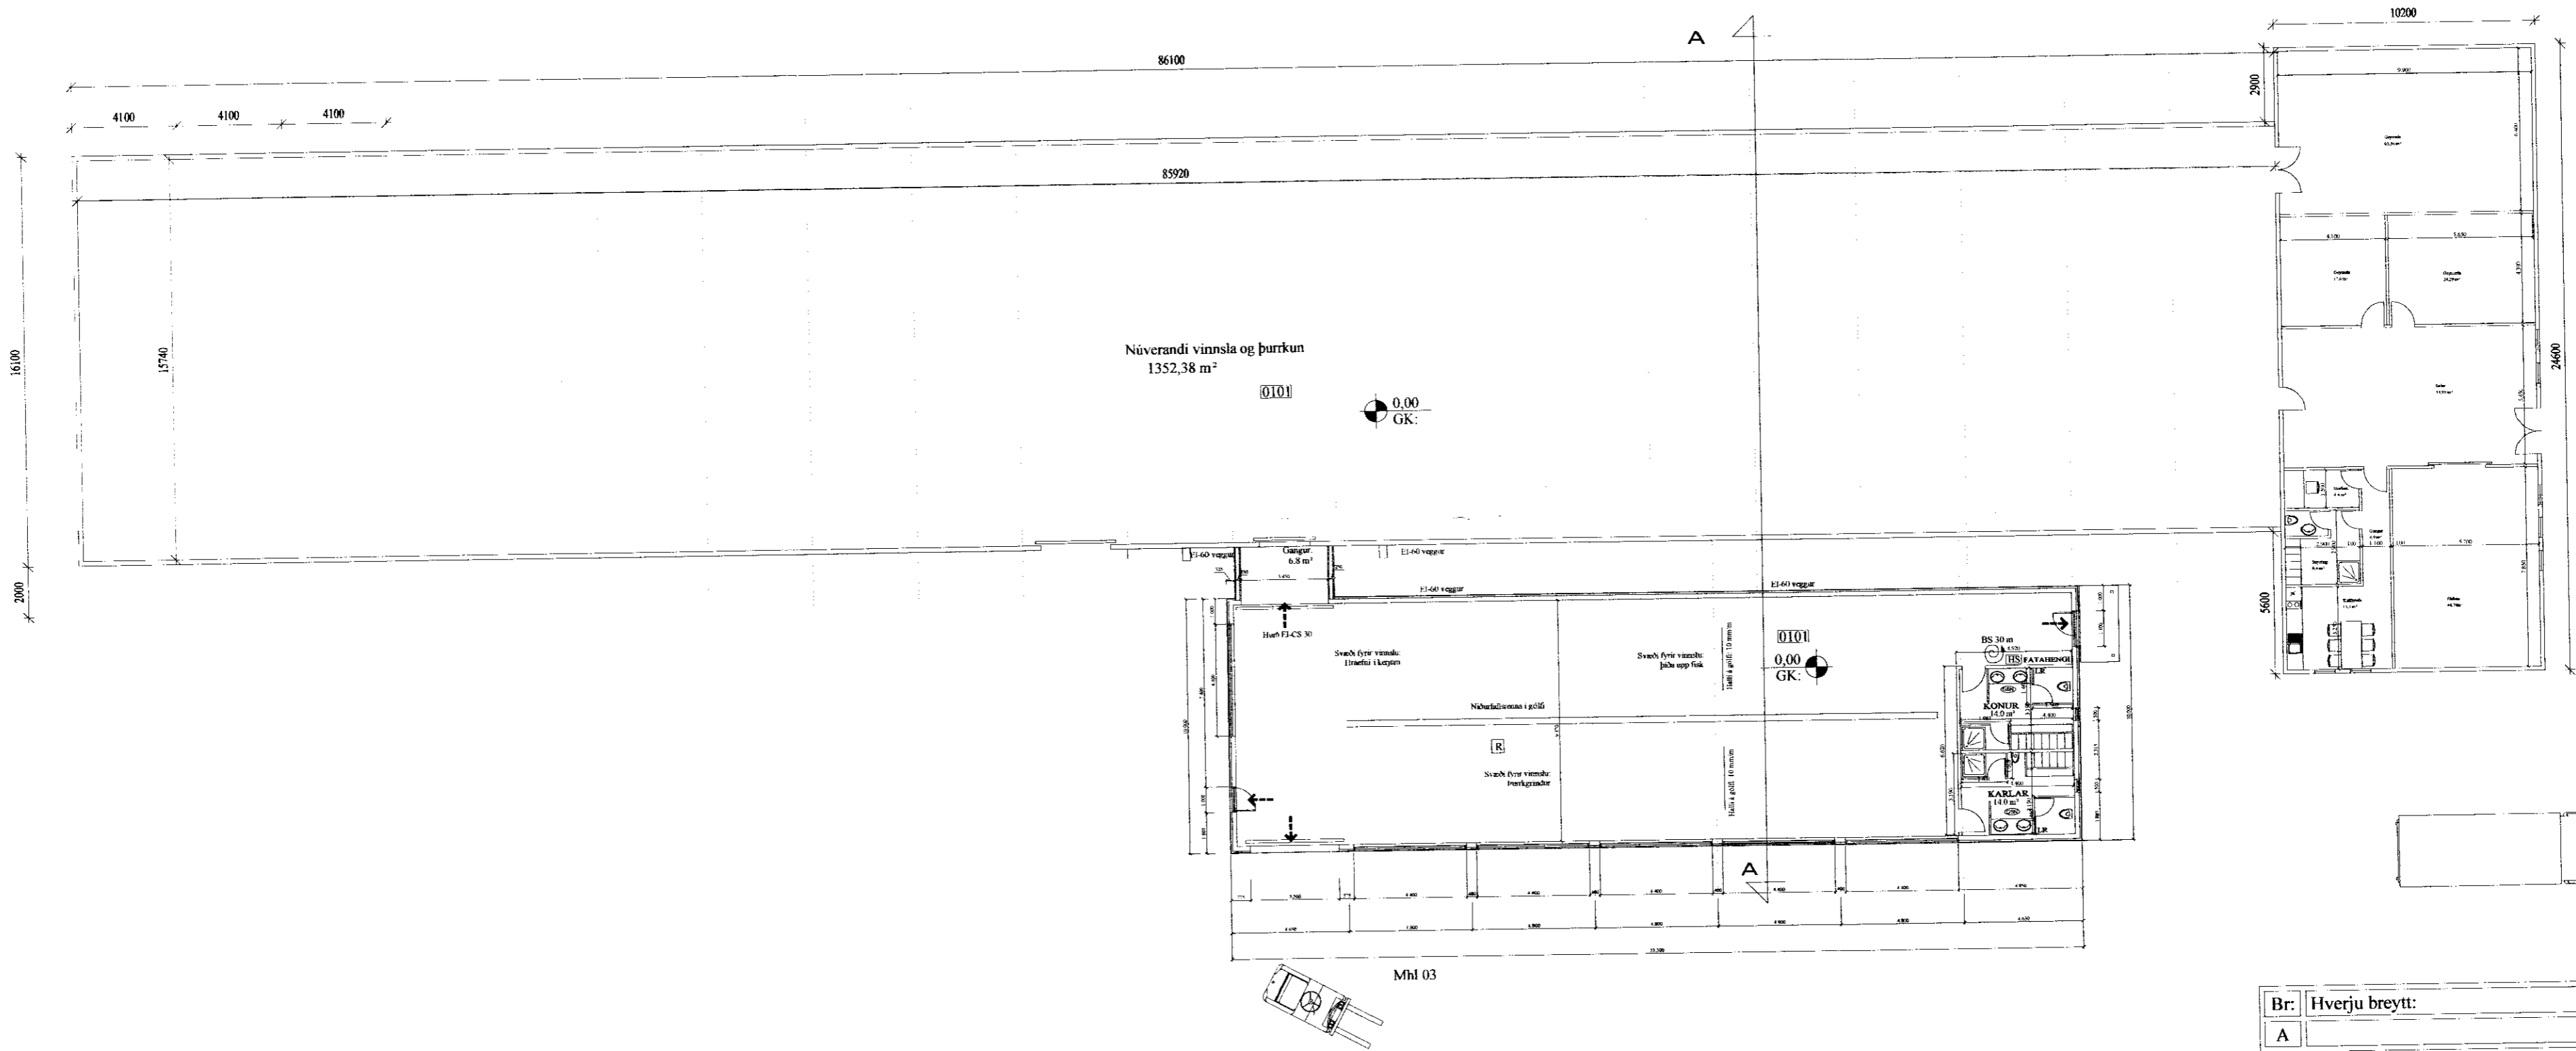

Flúðafiskur.  
Stökkun  
Matshluti 03  
Samtals flatarmál húis: 341,2 m²  
Samtals rúmmál húis: 1407,7 m³

| Br: | Hverju breytt: | Dags: | Kvittun: |
|-----|----------------|-------|----------|
| A   |                |       |          |
| B   |                |       |          |
| C   |                |       |          |
| D   |                |       |          |

|  |                         |              |
|--|-------------------------|--------------|
| Flúðafiskur - Borgarás<br>Hrunamannahreppi | Teikn nr:<br><b>101</b> |              |
| Aðalteikningar<br>Grunnmynd                | Frumstærð:<br><b>A2</b> |              |
| Dags: 8-10-2011                            | Mkv: 1:200              | Hann: GBS    |
| Samp: <i>[Signature]</i>                   | 020162-3099             | V.nr: 10 030 |

**TGS** TEIKNISTOFA  
GUÐJÓNS P. SIGFÚSSONAR  
AUSTURVEGI 42, 2. HÆÐ,  
800 SELFOSSI  
S: 482 2805, F: 482 3818  
NETFANG: VGS@VGS.IS