

Skýringar

Öll rör í jörð séu úr stífu pvc plasti, grunnplasti, nema annað sé tekið fram.

Minnsti halli á rörum er 20‰. (2cm á m).
Mesti halli er 300‰, nema annað sé tekið fram.

Grafið sé fyrir rörum í þjappaða fyllingu.
Umhverfis öll rör í jörðu skal setja a.m.k. 150mm sandlag og þjappa vel.

Öll rör þéttist með til þess gerðum gúmmihringjum að öðru leyti ber að haga vinnu og öllum umbúnaði skv. ÍST65 svo og fyrir mælum framleiðanda.

Kótar eru í metrum og miðast við rennlisbotn, það á einnig við um götm þar sem kóti á gati er gefinn við rennlisbotn.

Mál eru í millimetrum og miðast við miðjan stút.

Öll rör með ónefndum halla hafa 20‰ halla og eru úr ø100 pvc.

Skammstafanir:


- PVC plaströr, pvc (rauðbrúnn)
- PP plaströr, pp (grá)
- BR brunnur
- GN gólfniðurfall með vatnslás
- GSN gegnumstreymisniðurfall í gólf
- ÞN þakniðurfall
- HL handlaug
- VS vatnssalemi
- SB/BK steypibað/baðkar
- EV eldhúsvaskur
- UV uppþvottavél
- ÞV þvottavél
- SV skolvaskur
- NF útiniðurfall
- HR hreinsistútur með loki
- FN fallstammi nr. N
- UT útloftun

ath. Staðsetningu stúta fyrir hreinlætistæki má aðeins hafa til viðmiðunar, og þarf að yfirfara og aðlaga þeim tækjum sem endanlega eru valin.


ath. Nákvæm staðsetning rotþróar og siturlagnar ákveðist á staðnum.

Öll mál eru í mm nema annars sé getið.


- Skoplögn
- - - - - Regnvatnslögn
- . - . - . Jarðvatnslögn
- Afrennslí hitaveitu

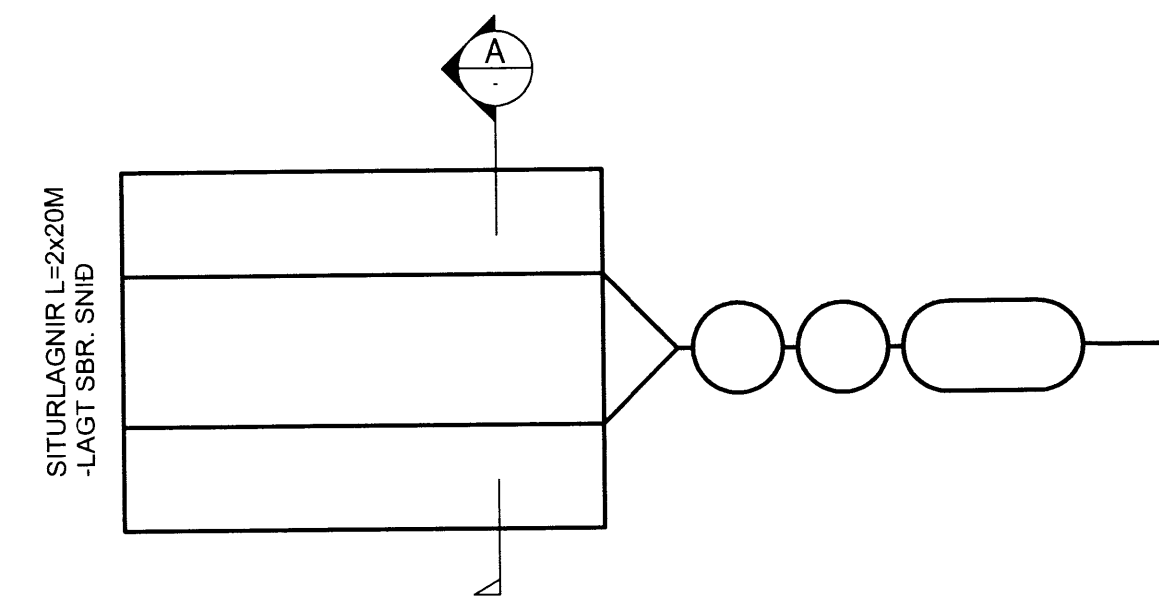


Rotþró - grunnmynd
M 1:50

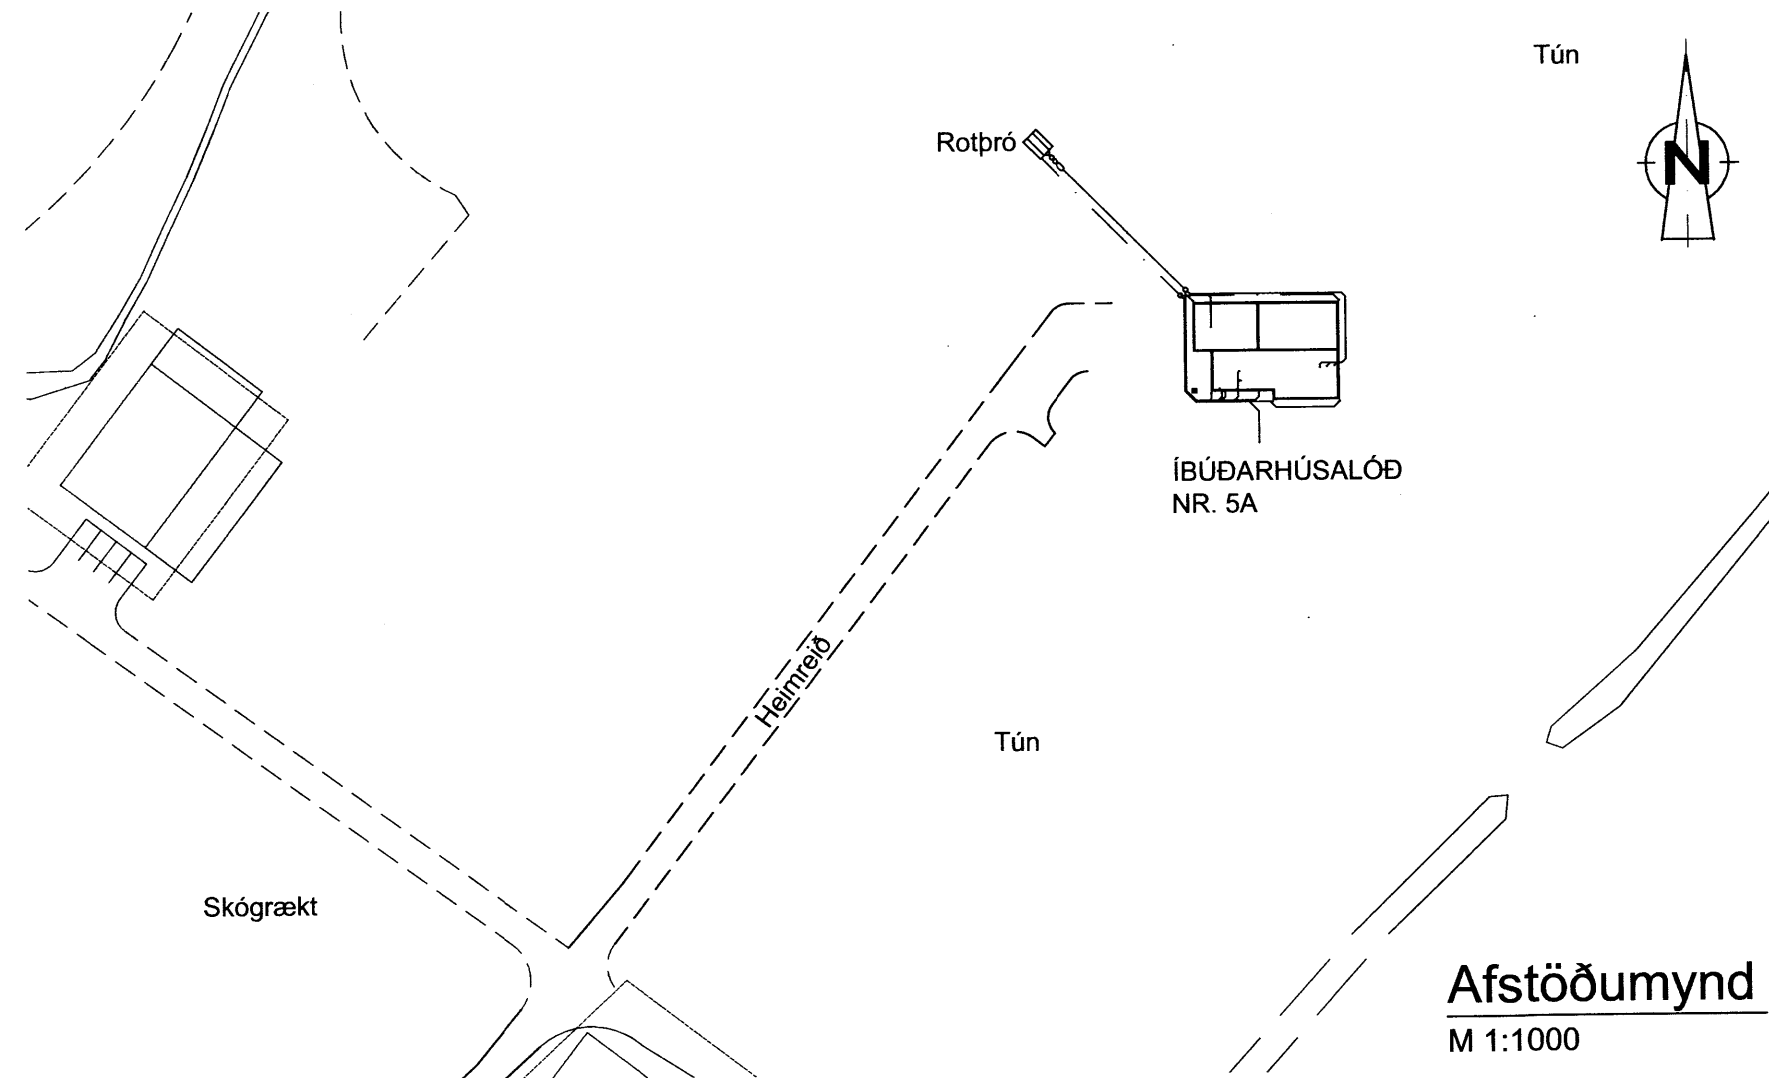

Afstöðumynd
M 1:1000

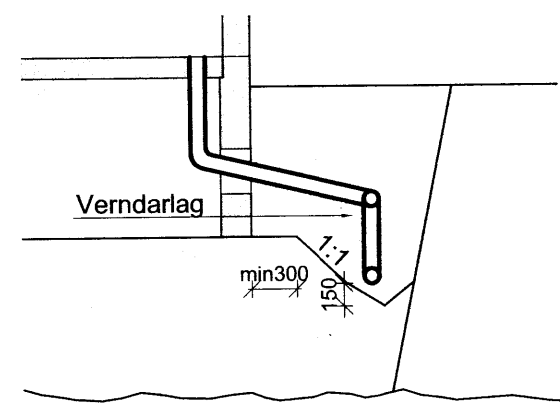

Snið við sökkul
M 1:50

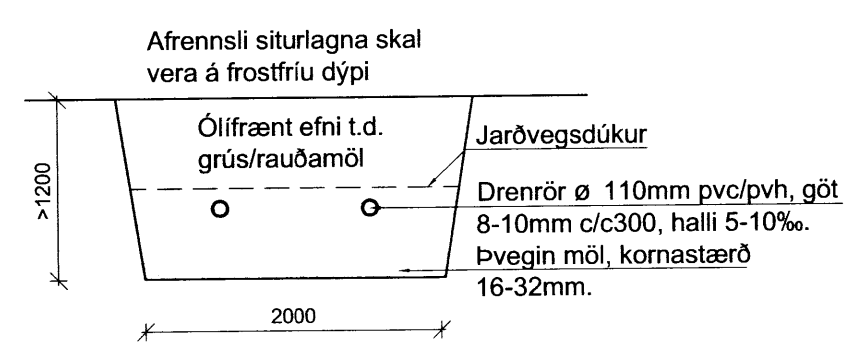

Snið
M 1:50

Siturlagnir, skv. sérmynd.
Rotþró 3ja hólf 3600l.
Fyrsta hólf sé u.þ.b. helmingur rúmmáls.
Rotþró skal grafa niður á frostfrían jarðveg. Öll samskeyti séu þétt. Loftþræsting komi á þró. Fólk er bent á að nota hreinsilegi sem eru lífrænar þ.e. valda rotnuninni í rotþrónni ekki skaða. Haga ber niðurstækingu og frágangi rotþróar skv. fyrir mælum framleiðanda. Gera skal viðeigandi ráðstafanir til að lækka grunnvatnsstöðu umhverfis rotþró og siturlögn ef með þarf.

Skipulags- og byggingarfulltrúi Uppsveita bs.
Yfirfarið
29 APR. 2014
Byggingarfulltrúi

ADALHÖNNUÐUR	ÚTG. DAGS.	ÚTGAFUFERILL	HANNAÐ TEIKN. YFIRF.
--------------	------------	--------------	----------------------

EFLA
VERKFRÆDISTOFA
Sími: 412 6000 www.efla.is

Birthingaholt 5A, Hrunamannahreppi
Íbúðarhús
Frærennslislagirnir

Skýringar
Snið og deili

TEIKNINÚMUR	BLADSTÆRD	HANNAÐ:	GH
5203-001-220	A2	TEIKNAD:	SSI
01220-01		YFIRFARIÐ:	GH
DAGS.	MÆLIKVÆRDI	ÚTGÁFA	
Apríl 2014	1:1000/1:50	A	
SAMPYKKT:			
Kennitala:	Guðmundur Hjaltason kt. 070966-5579		

O:\Sígurður Ágústsson_5203\001_Birthingaholt - Húsbýgging\05gn\Teikningar-teikningsráð\5203-001-220.dwg