


Skipulags- og byggingarfulltrúi Uppsveita bs.
Yfirfarið
 13 JUNJ 2014
H. Guðmundur Hjaltason
 Byggingarfulltrúi

ADALHÖNNUÐUR

ÚTG. DAGS. ÚTGÁFUERILL. HANNAÐ TEIKN. YFIRF.

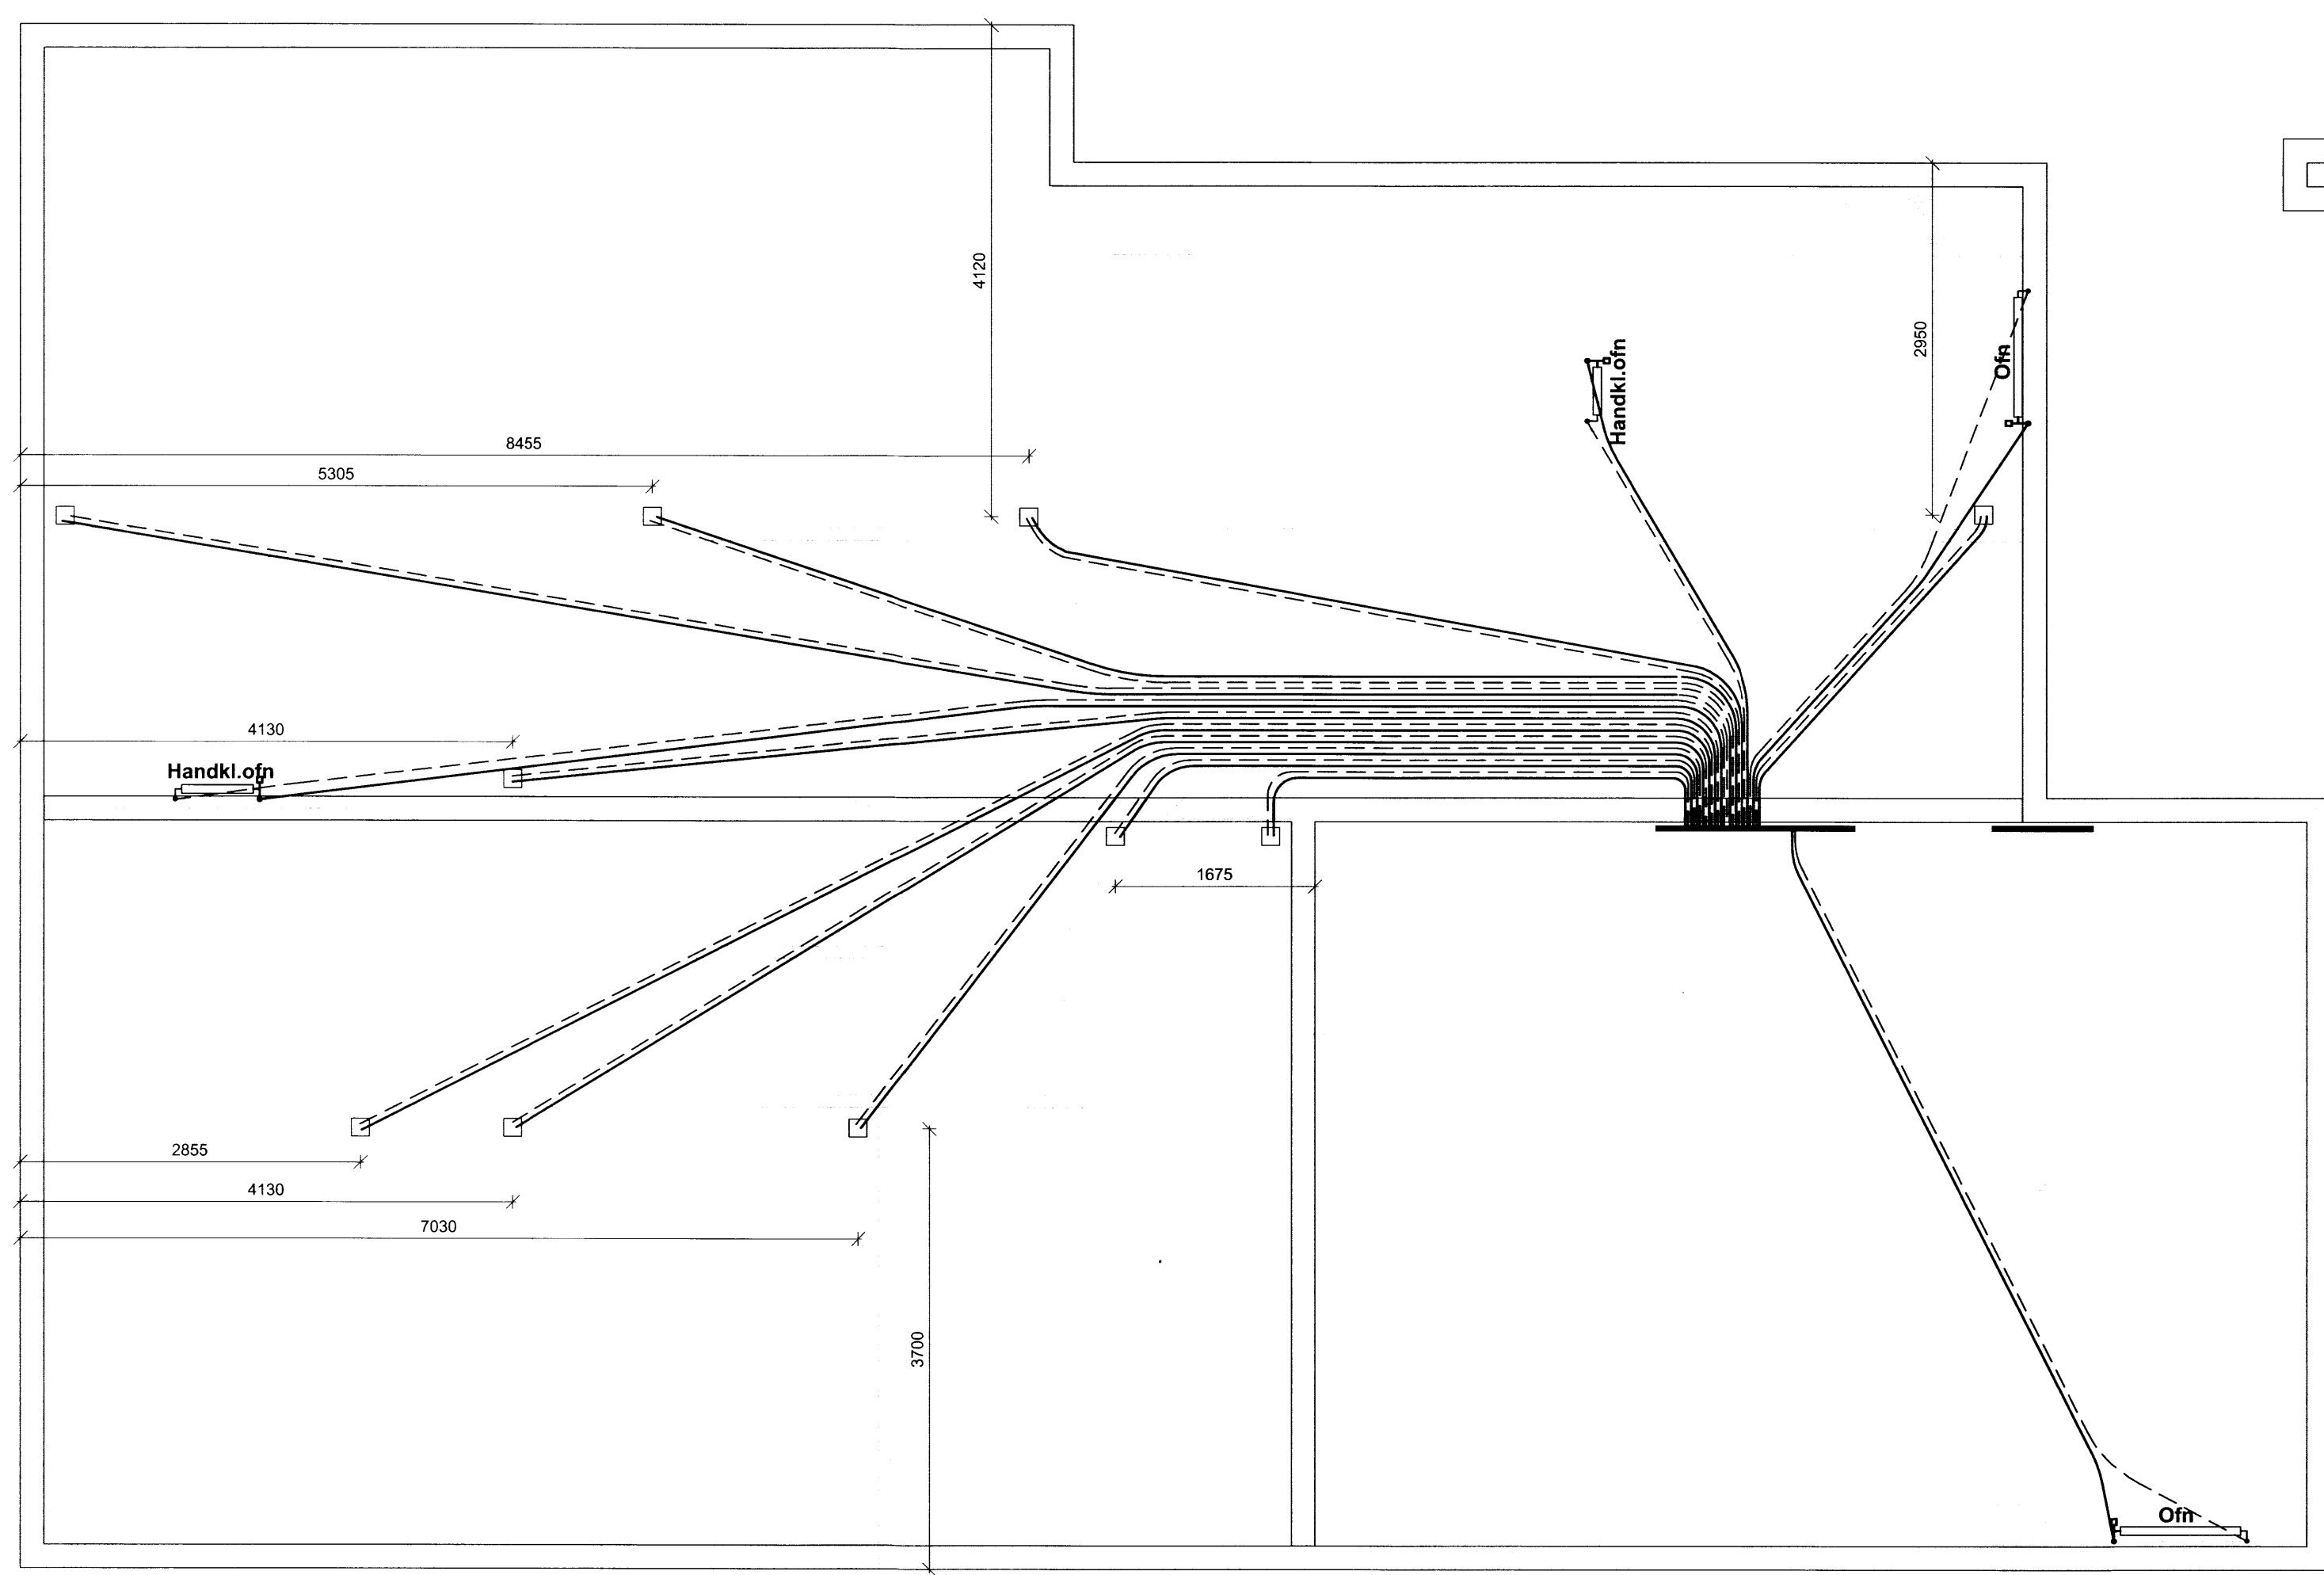

Gólfhitalagnir, fæðirör - grunnmynd
 M 1:50



Birtingaholt 5A, Hrunamannahreppi
 Íbúðarhús
 Gólfhitalagnir
 Grunnmynd - fæðirör

TEIKNINÚMÉR	BLAÐSTÆRÐ	HANNAÐ
5203-001-240	A2	TEIKNAD: SSI
01240-02		YFIRFARIÐ: GH

DAGS.	MÆLIKVARÐI	ÚTGÁFA
Apríl 2014	1:50	A

SAMPYKKT: *Guðmundur Hjaltason*
 Kennitala: Guðmundur Hjaltason kt. 070966-5579

O:\Sigríður Agustsson_5203\001_Birtingaholt - Húsbýgging\Gögn\Teikningar-teikningaskrá\5203-001-240.dwg