
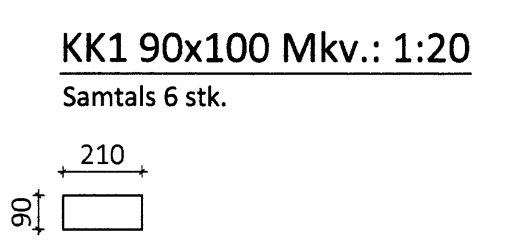
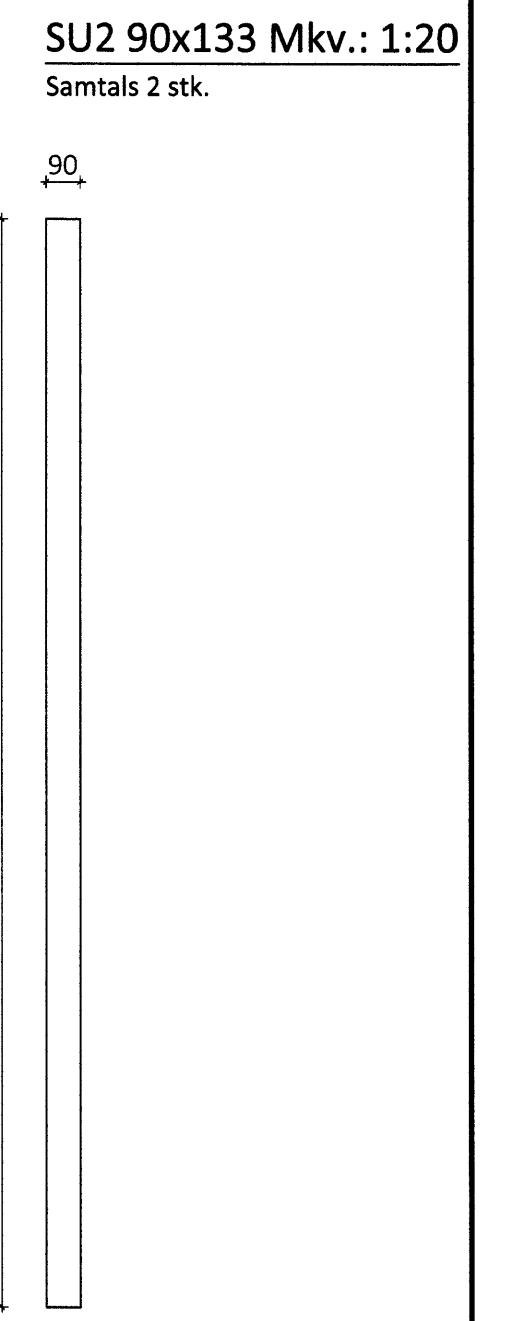
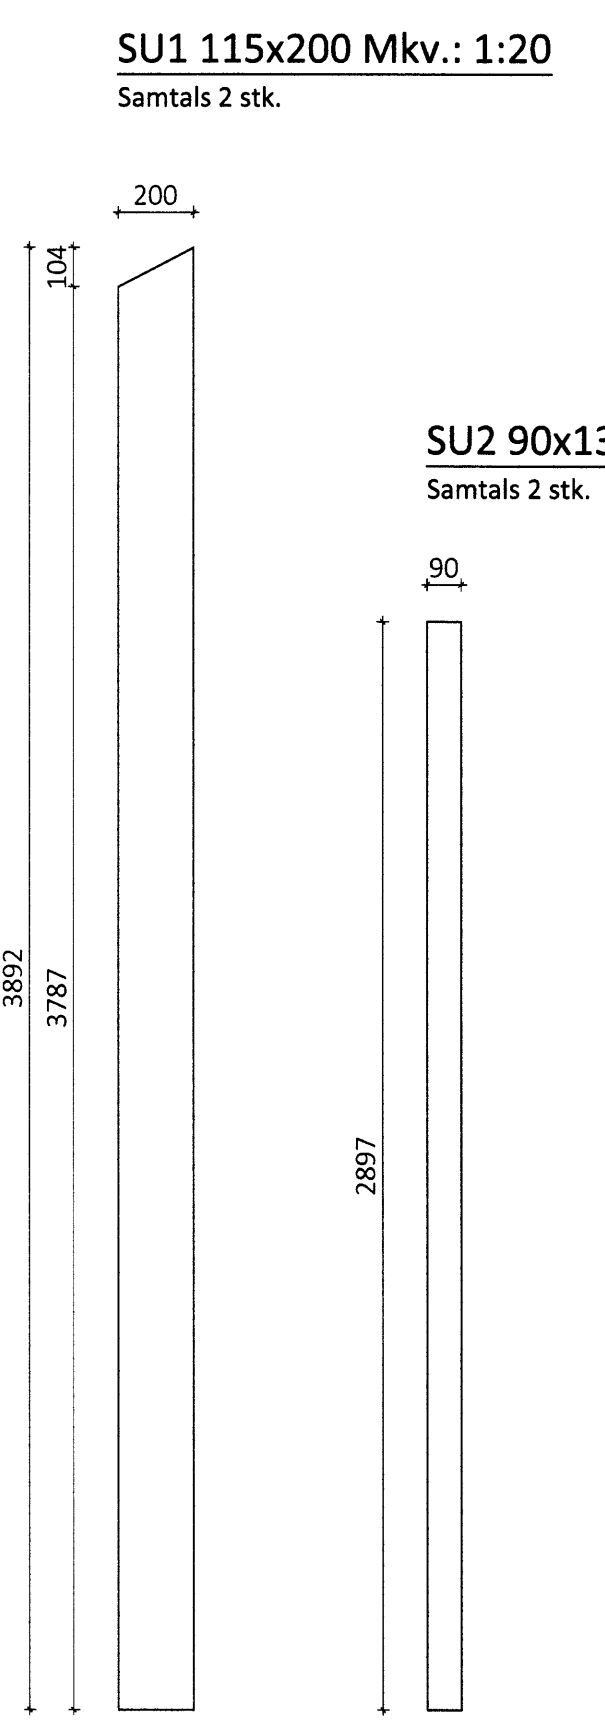
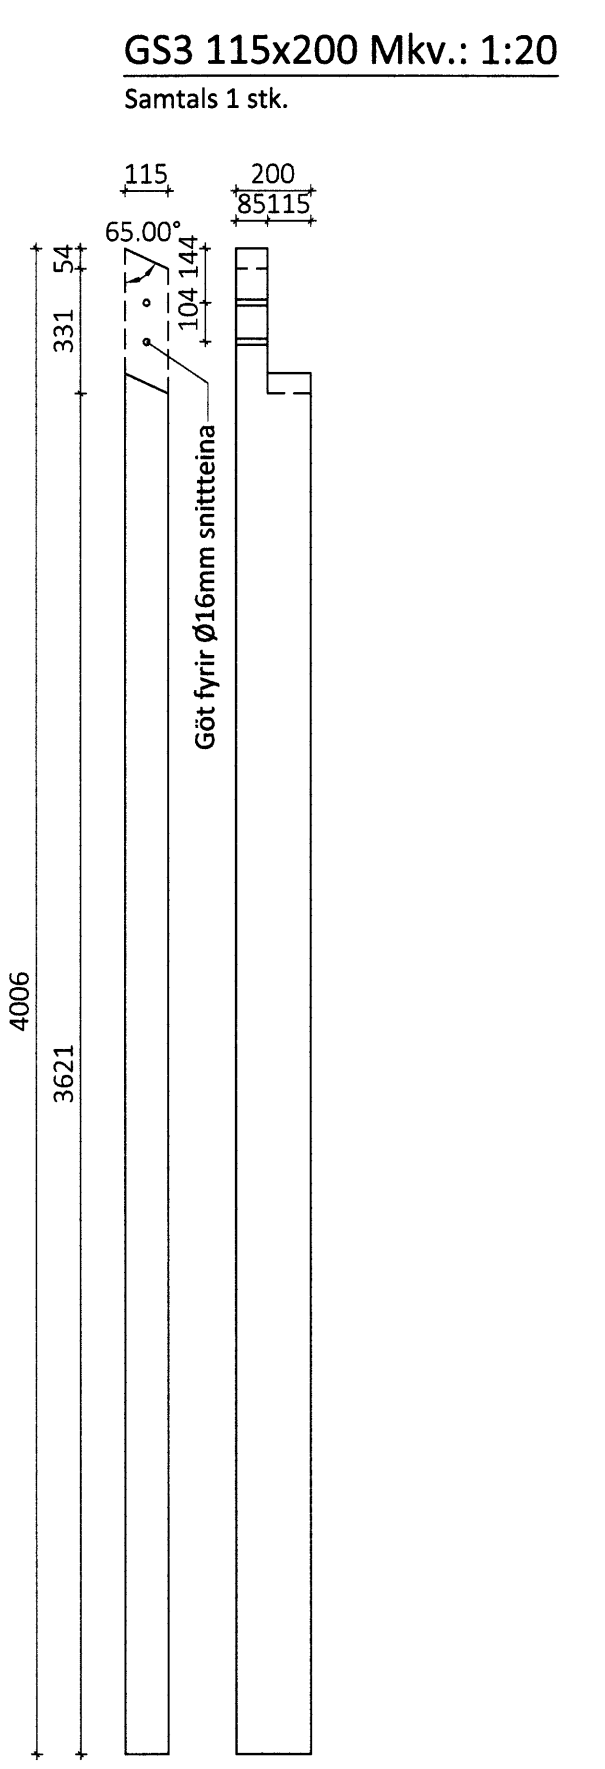
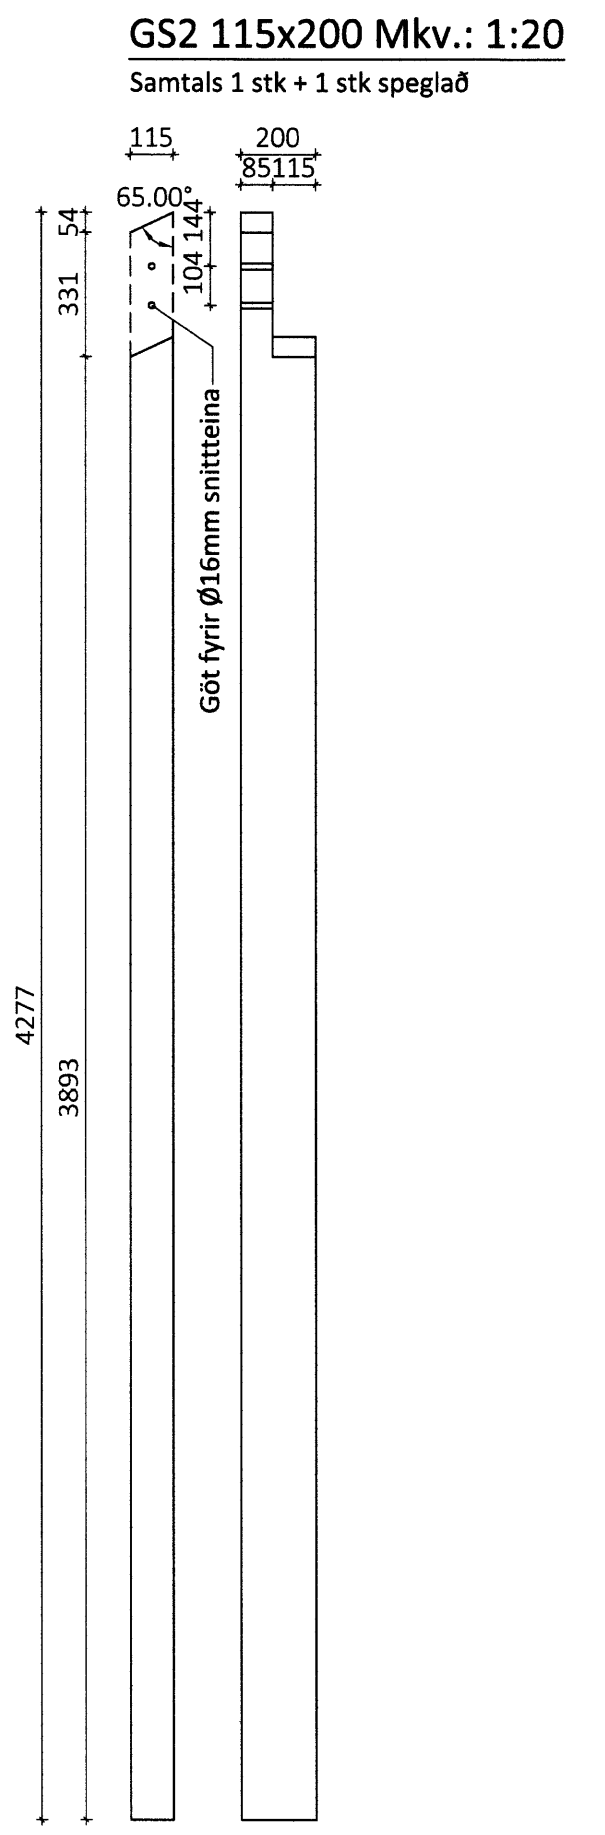
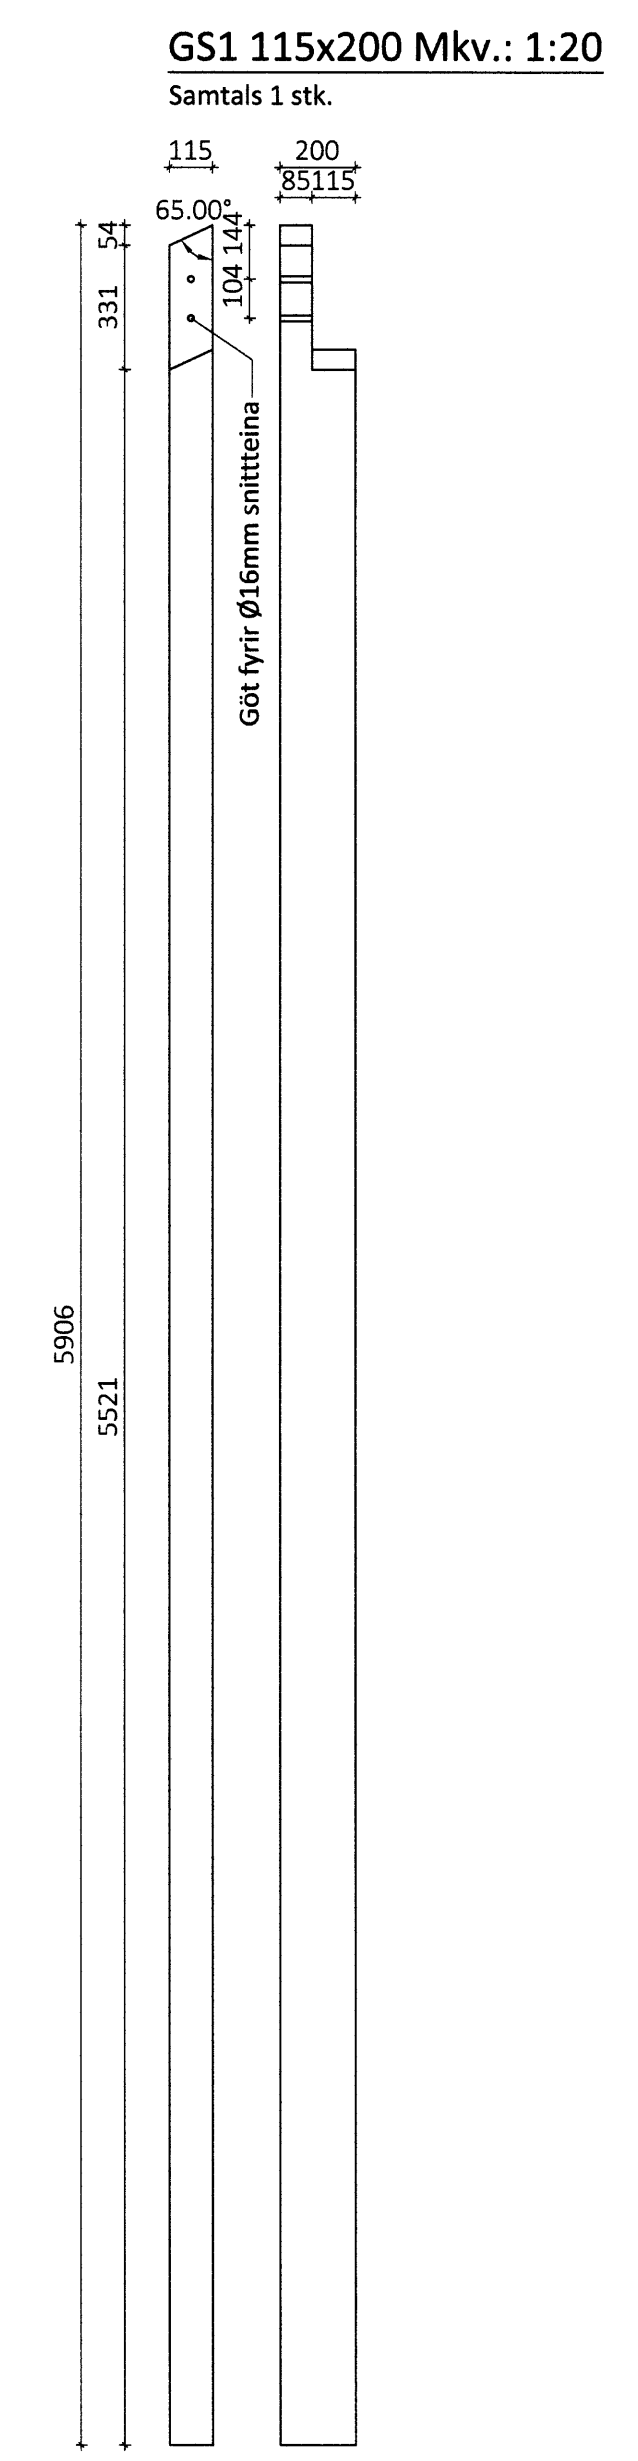
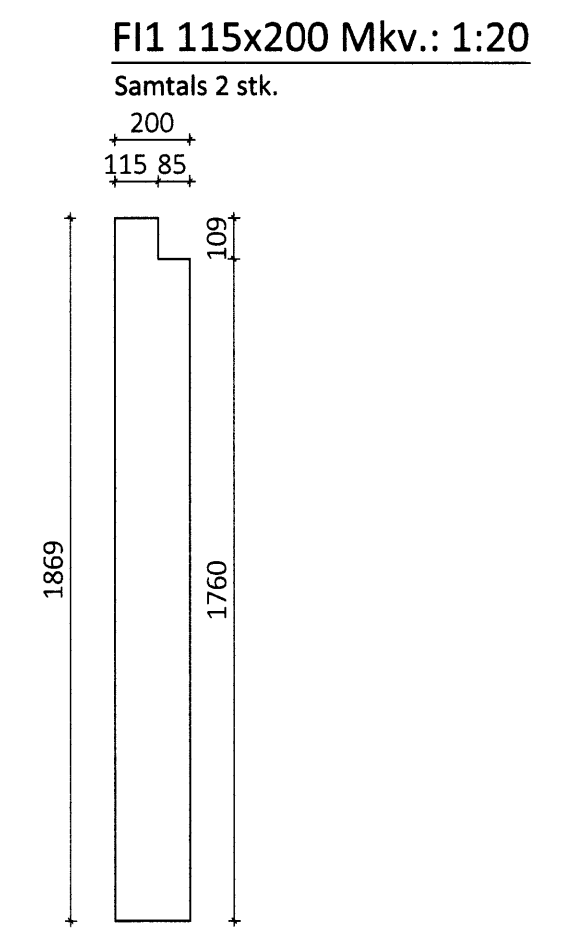
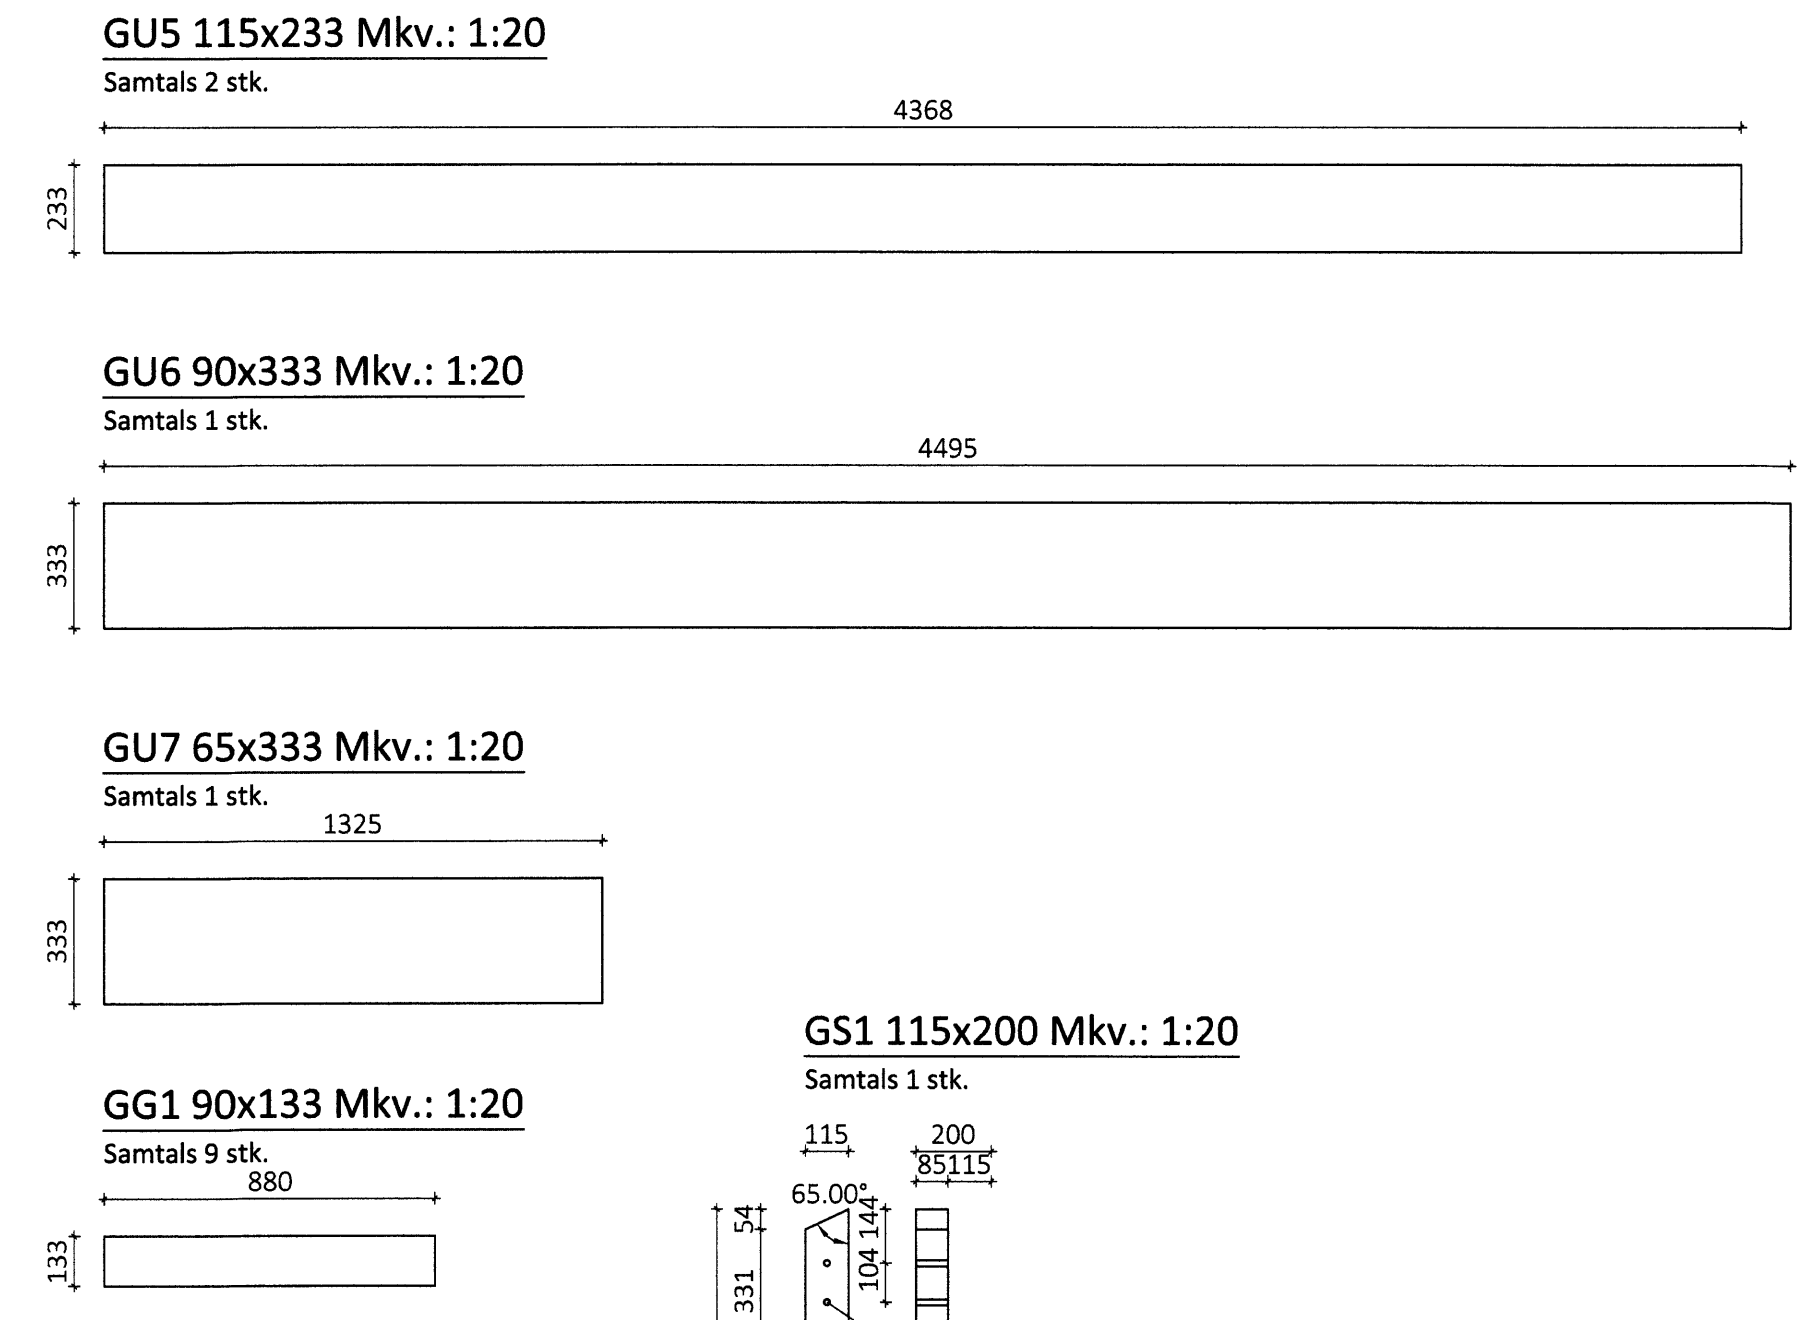


Skýring og byggingarfráttir úppskrifta b.s.
Yfirfarið
 11 SEPT. 2014
Ólafur Þór
 Byggingarfulltrúi

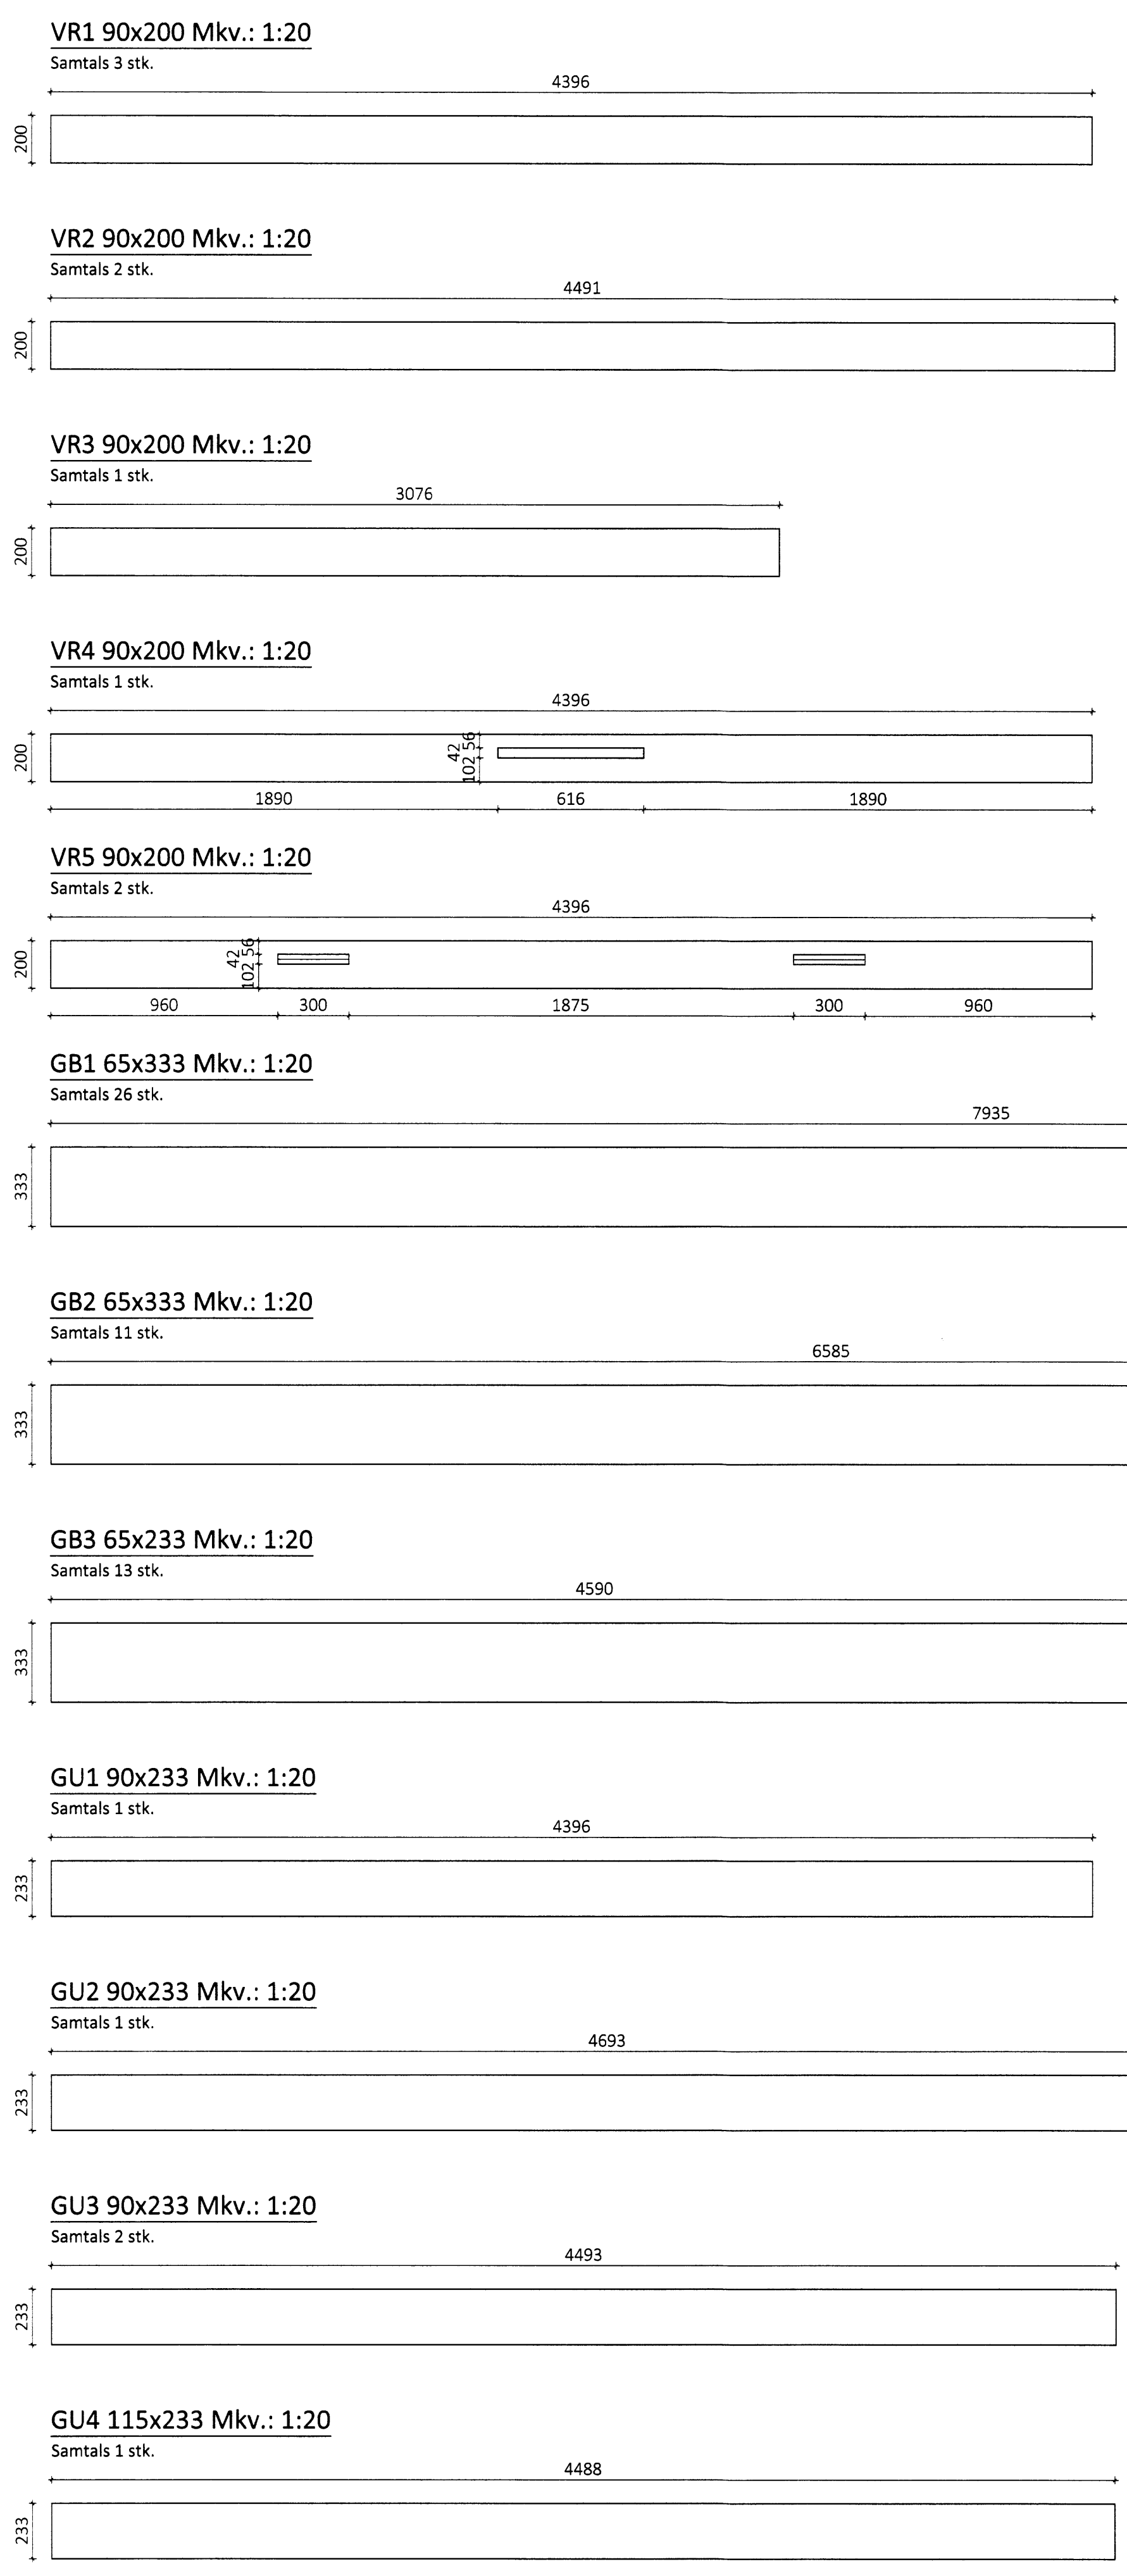

ÖLL AFNÖT OG AFRITUN TEIKNINGAR AÐ HLUTA EÐA Í HEILD ER HÁÐ SKRIFLEGU LEYFI LÍMTRÉ VIRNET EHF.

Númer	Dags	Skýring breytingar	Br. af
MKV.	DAGS.	VERKNR.	ÚTGÁFA NR.
1:20	5.6.2014	DL14 012	1
TEIKN.	REIKN.	YFIRF.	NR. TEIKNINGAR
GS	GS		387
HEITI VERKS:	NAFN HÖNNUÐAR Bjarni Ingibergsson byggingatæknifræðingur B.Sc. kt. 030861-2729 - bjarni@limtrevirnet.is		
HEITI TEIKNINGAR	AÐRITUN HÖNNUÐAR Pakkhús, viðbygging Límtré - framleiðsluteikning		
	AÐRITUN SAMRÆM. HÖNNUÐAR 	DAGS. AÐRITUNAR DAGS. AÐRITUNAR	