



Skipulags- og byggingarfulltrúi Uppsveita bs.  
**Yfirfarið**  
 07. AUG. 2014  
 Byggingarfulltrúi

ADALHÖNNUDUR

ÚTG. DAGS. ÚTGÁFUFERILL. HANNAÐ TEIKN. YFIRF.

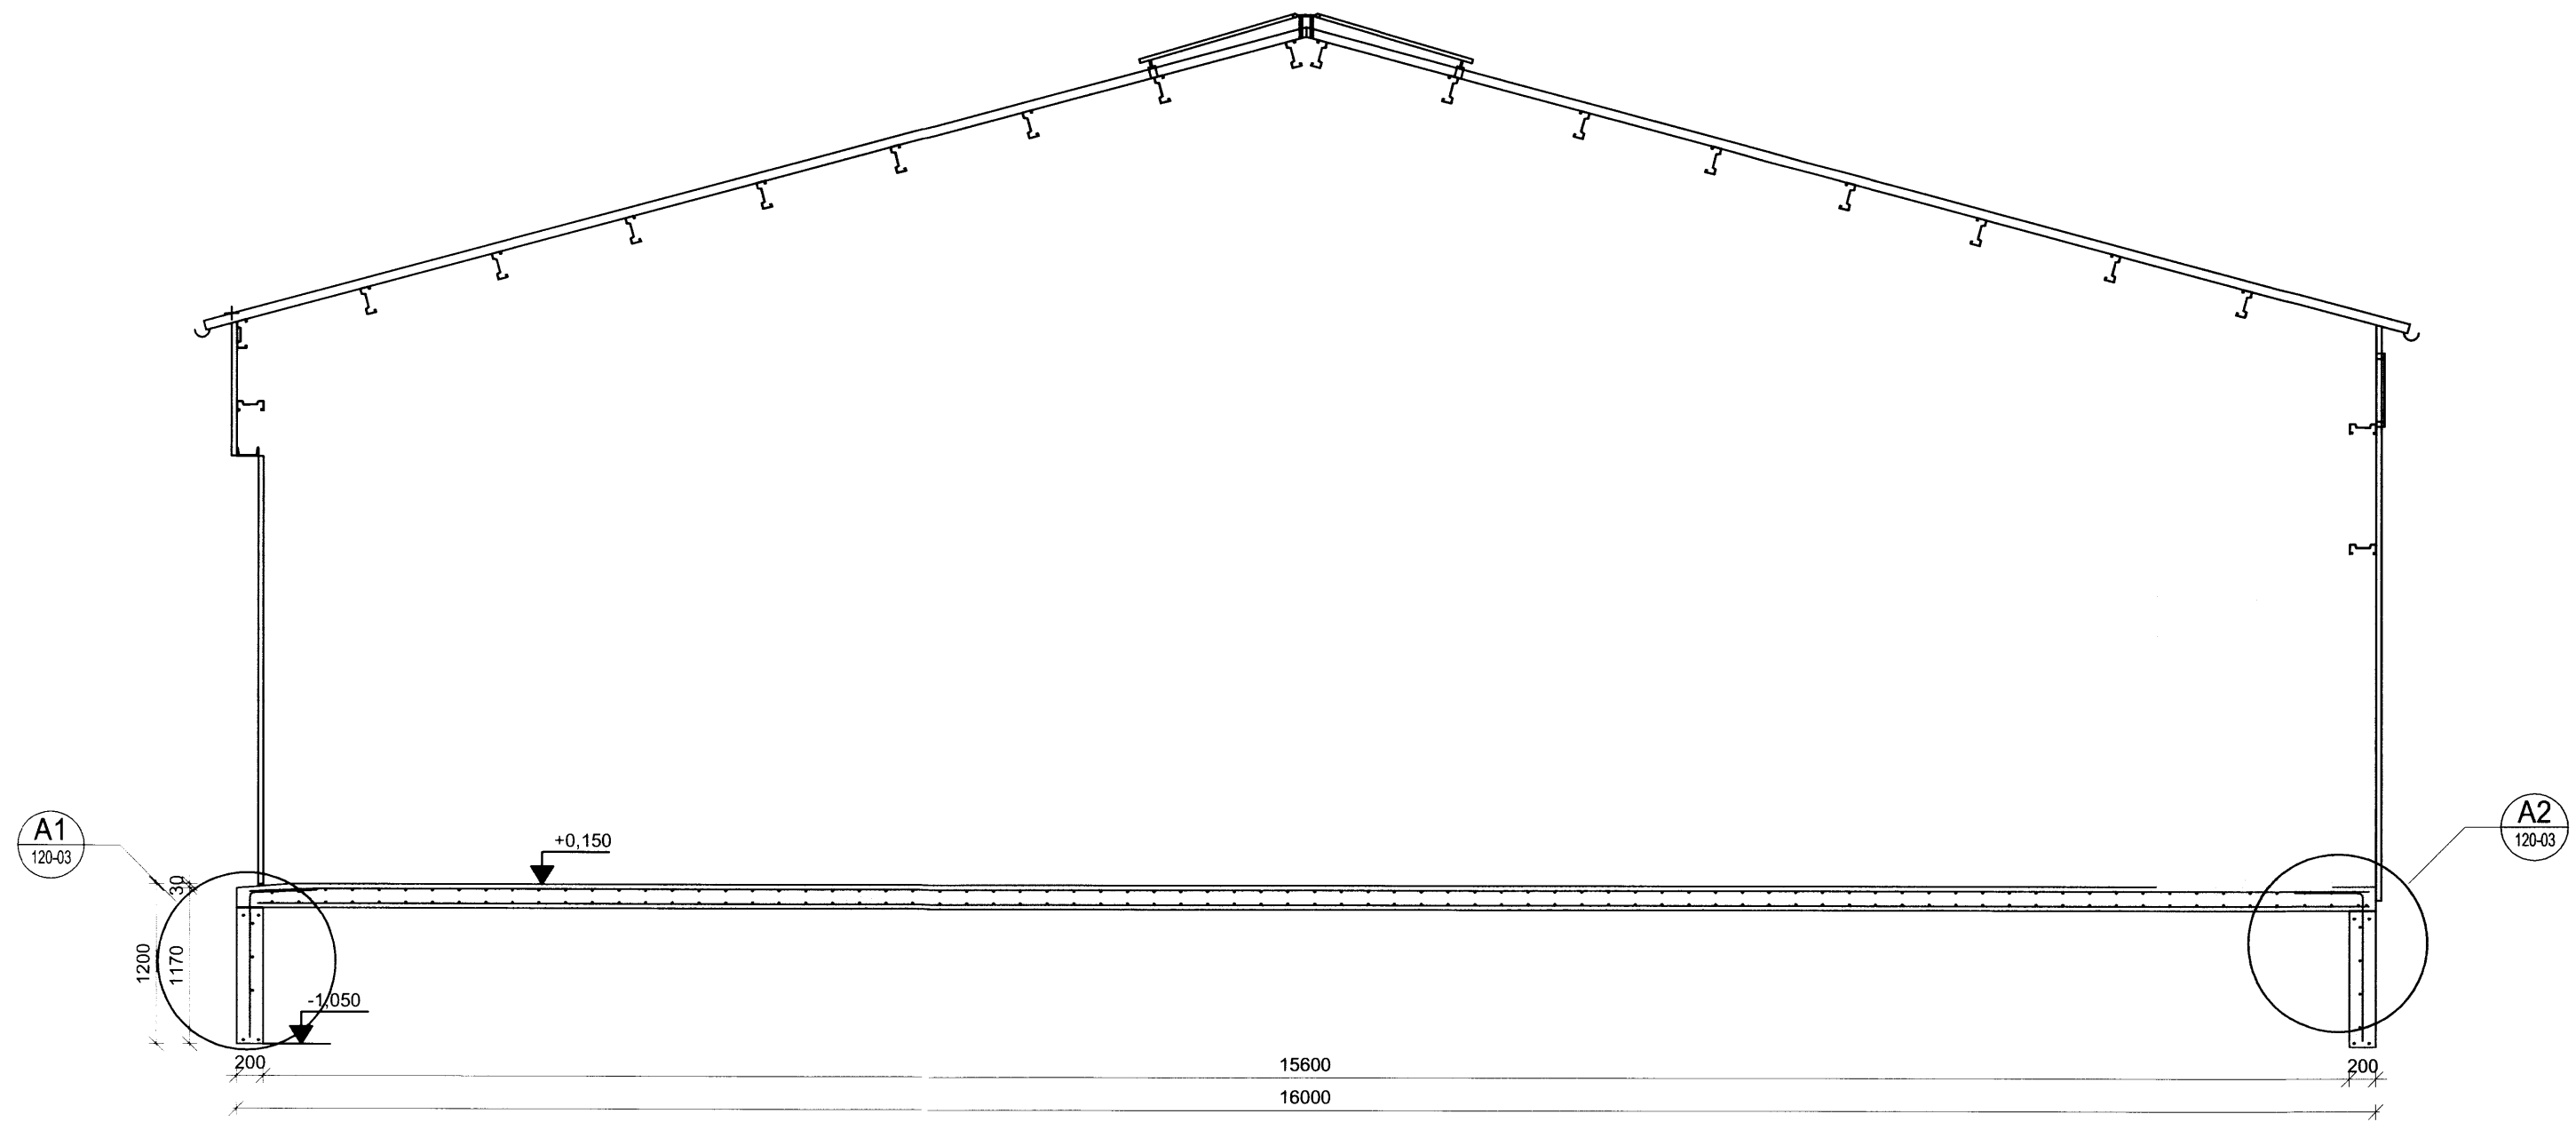

SNIÐ  
 Mkv:1:50  
 A  
 120-01/02

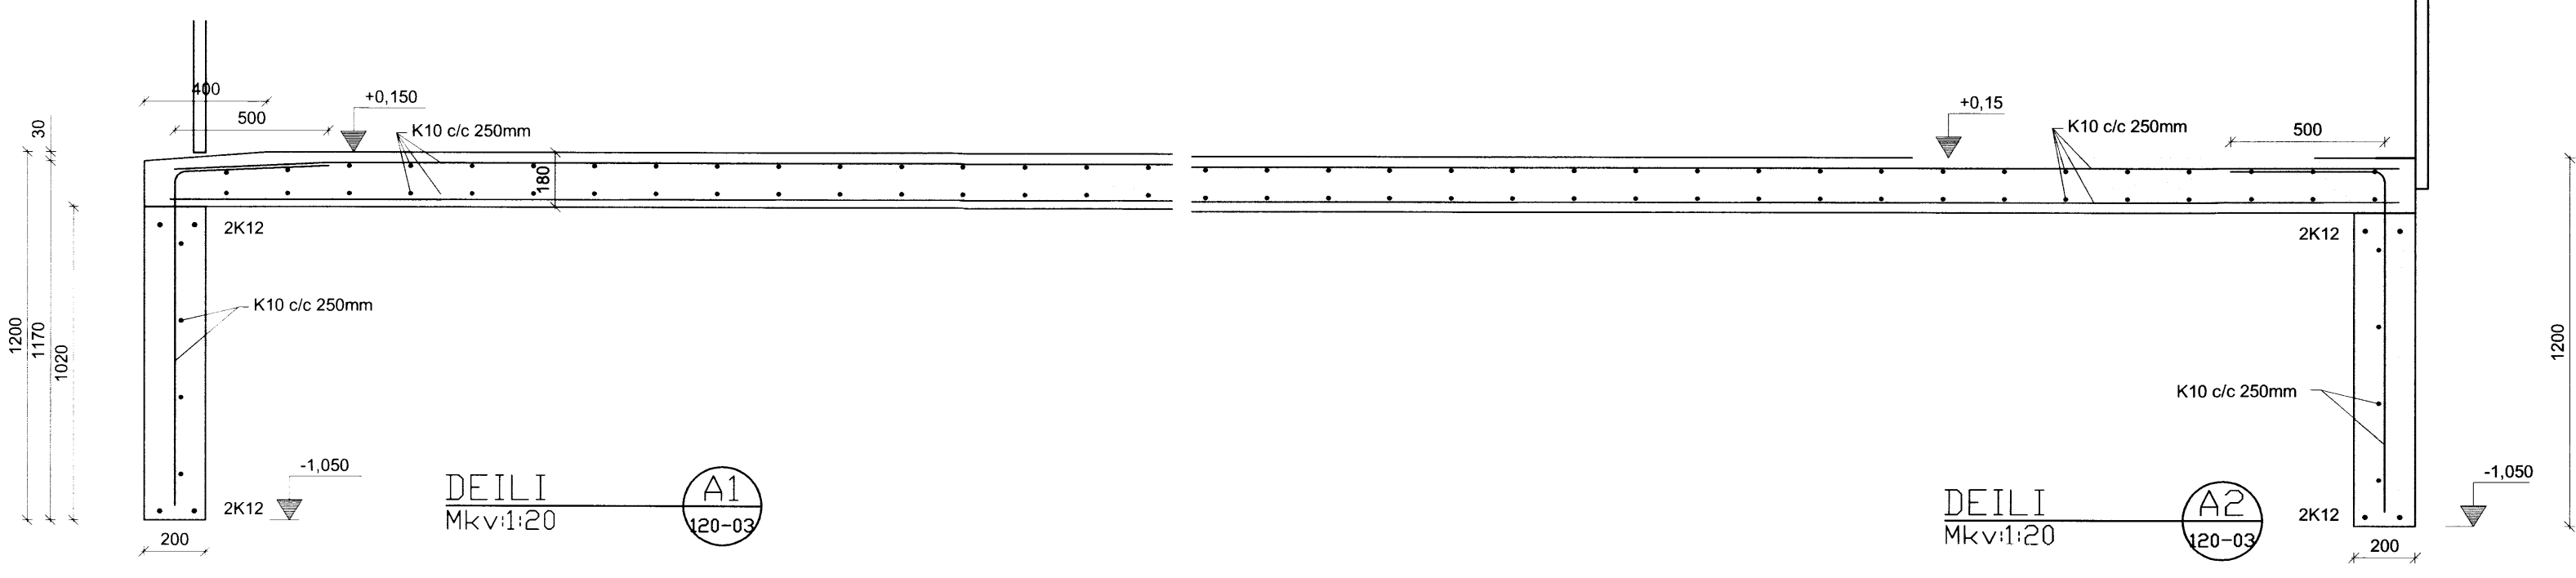

DEILI  
 Mkv:1:20  
 A1  
 120-03

DEILI  
 Mkv:1:20  
 A2  
 120-03

**EFLA**  
 VERKFRÆÐISTOFA  
 Sími: 412 6000 www.efla.is

**Dalbær, Hrunamannahreppi**  
 Gripahús, hesthús og geymsla  
 Burðarvirki

Sökkjar plata og bitar  
 Snið og deili

TEIKNINÚMUR	BLADSTÆRD	HANNAÐ:	GH
2345-007	A2	TEIKNAD:	GH
120-03		YFIRFARID:	
DAGS.	MÆLIKVARÐI	ÚTGÁFA	
5.6.2014	1:50 1:20	A	
SAMPYKKT:	<i>Guðmundur Hjallason</i>		
Kennitala:	Guðmundur Hjallason kt. 070966-5579		

O:\Landskipi ehf\_2345\007\_Dalbær-Gripahús\Gögn\Teikningar\teikningaskjal\2345-007-120.dwg