


MÖTTEL
 03.03.2011
 Arnar A. Þórunnsson
 RAFLAGNATEIKNING

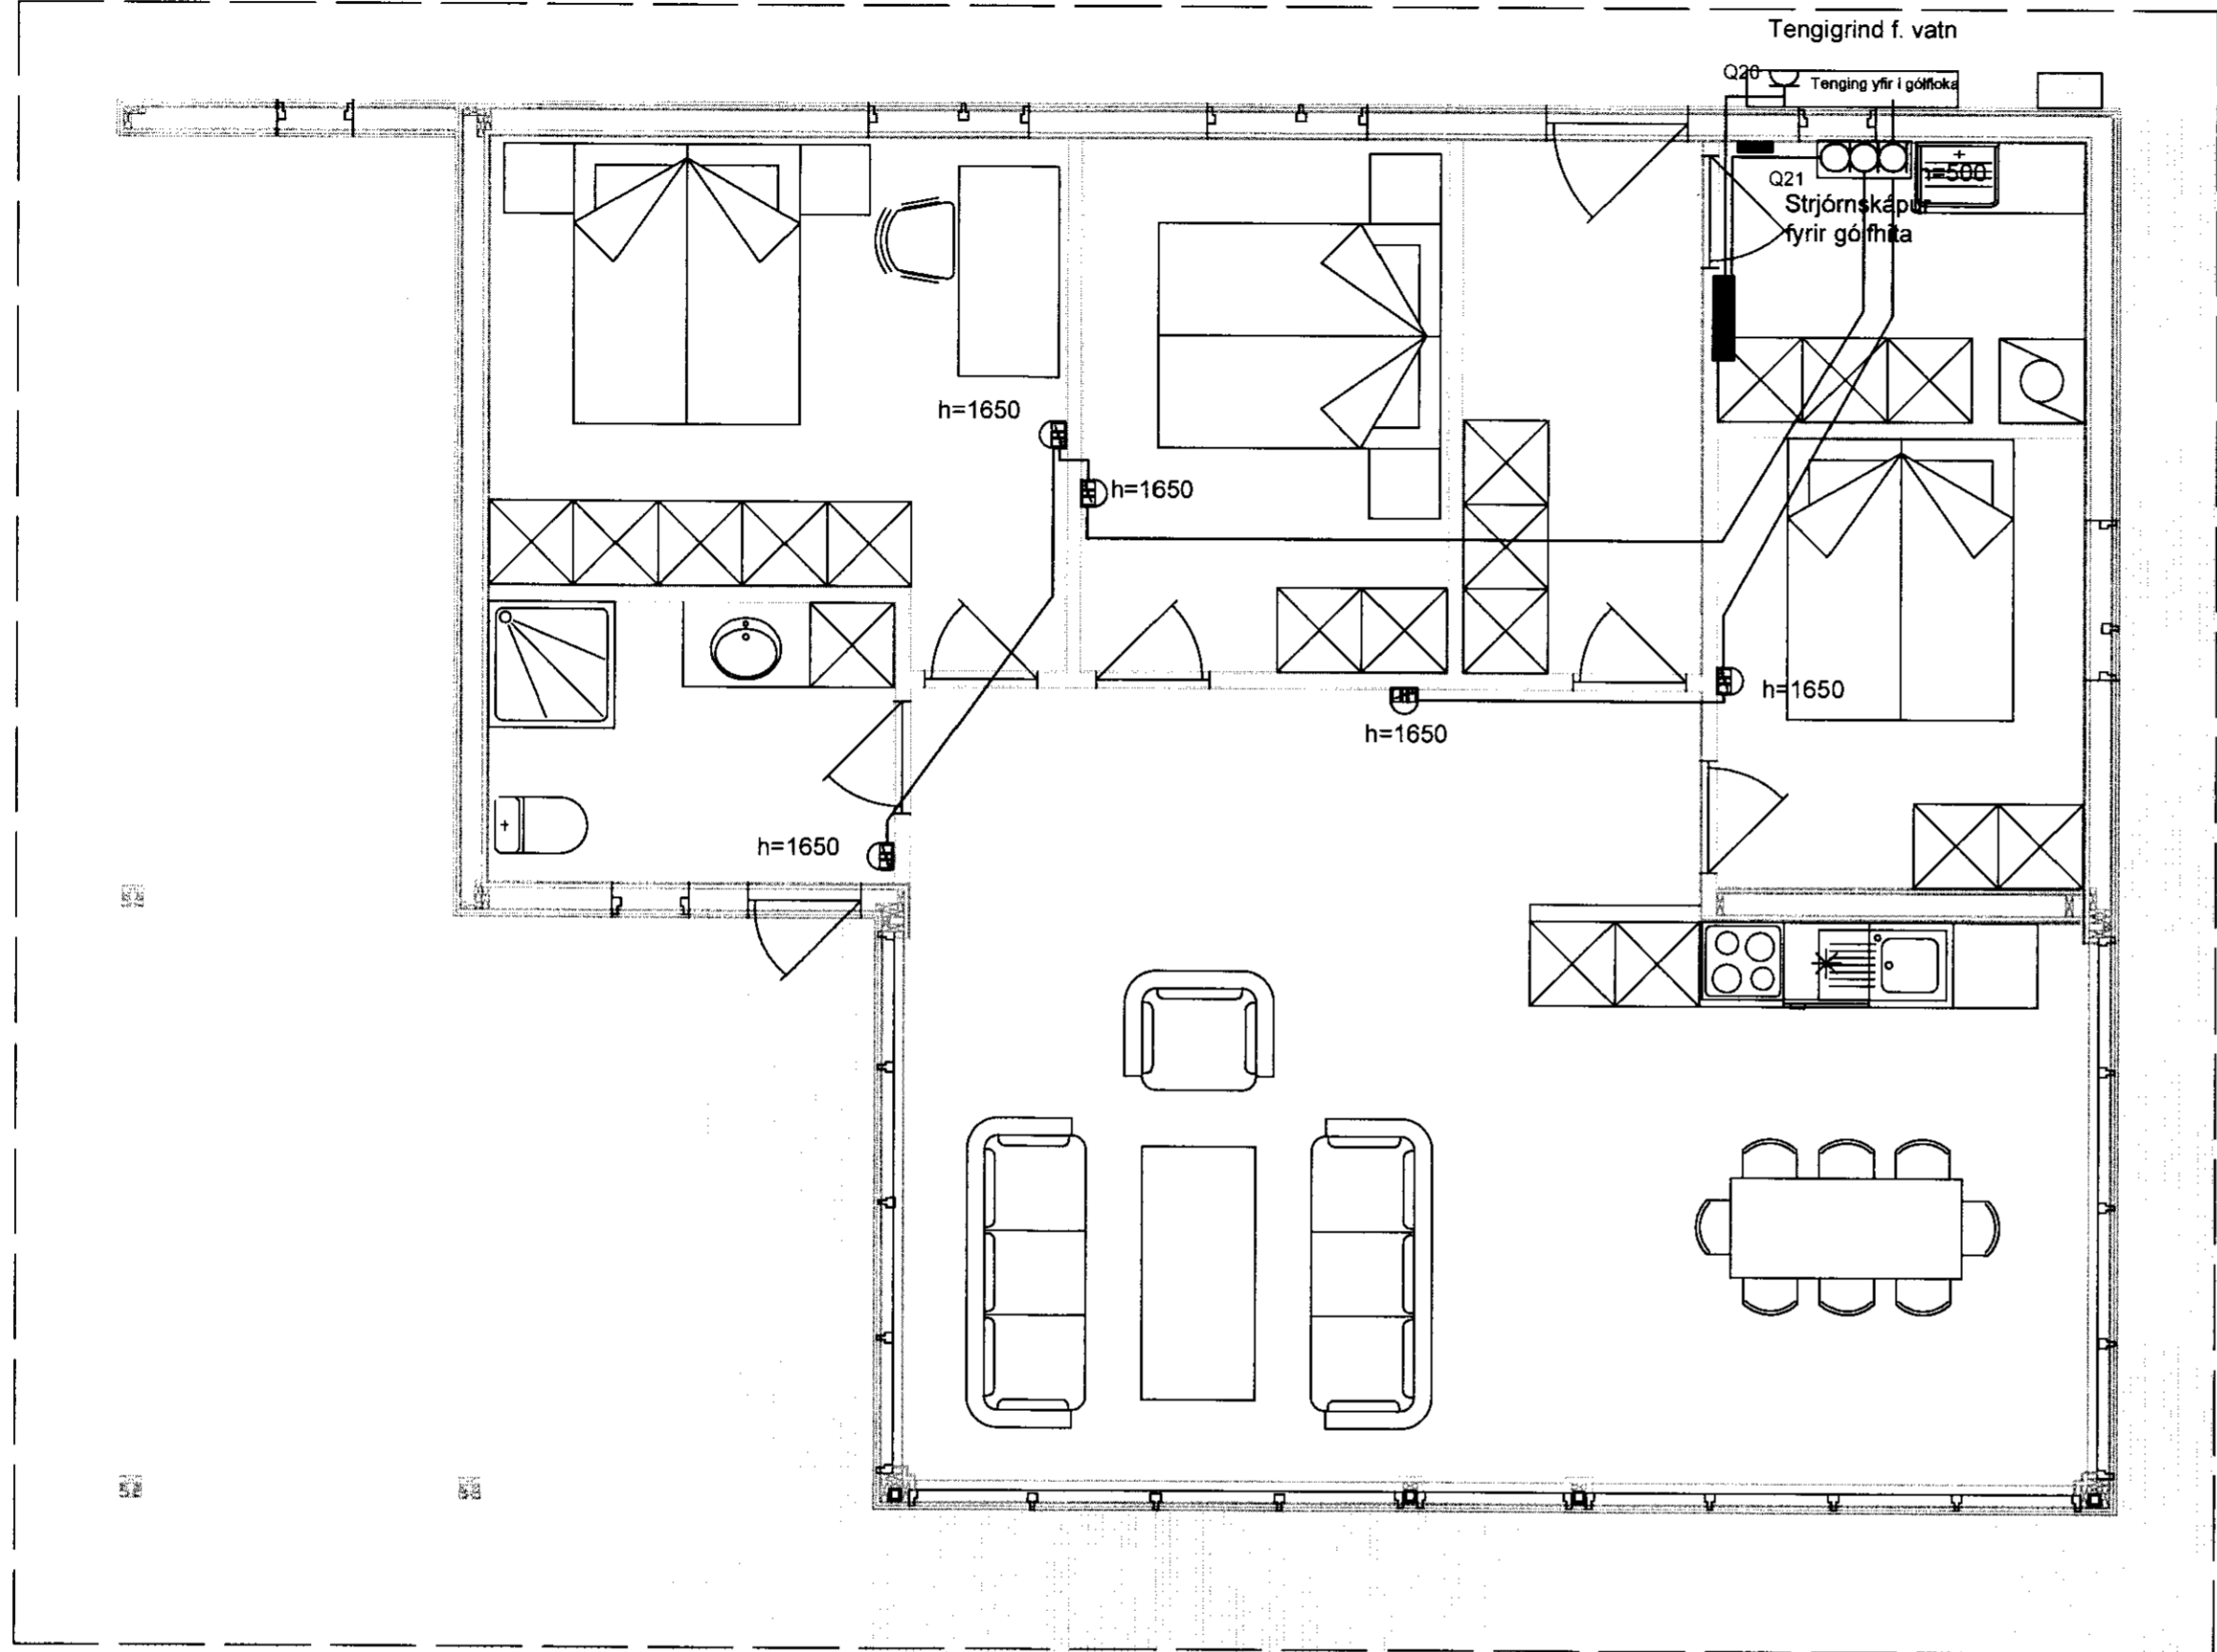

Hannað:
Arnar Aðalsteinsson
 Hátröð 3, Kópavogi. s:897-1861
 Yfirlið:
 Samþykkt: *Arnar A.* Kenni: 091270-5019

Br.úmer	Dagsetning	Skýring
#1	1/3 '11	Grunnmynd smáspenna

DALABYGGÐ 27
 845 Flúðum

RAFLAGNATEIKNING
 Hitastýring
 Mælikvarði: 1:50

1. HÆÐ