




GRUNNMYND

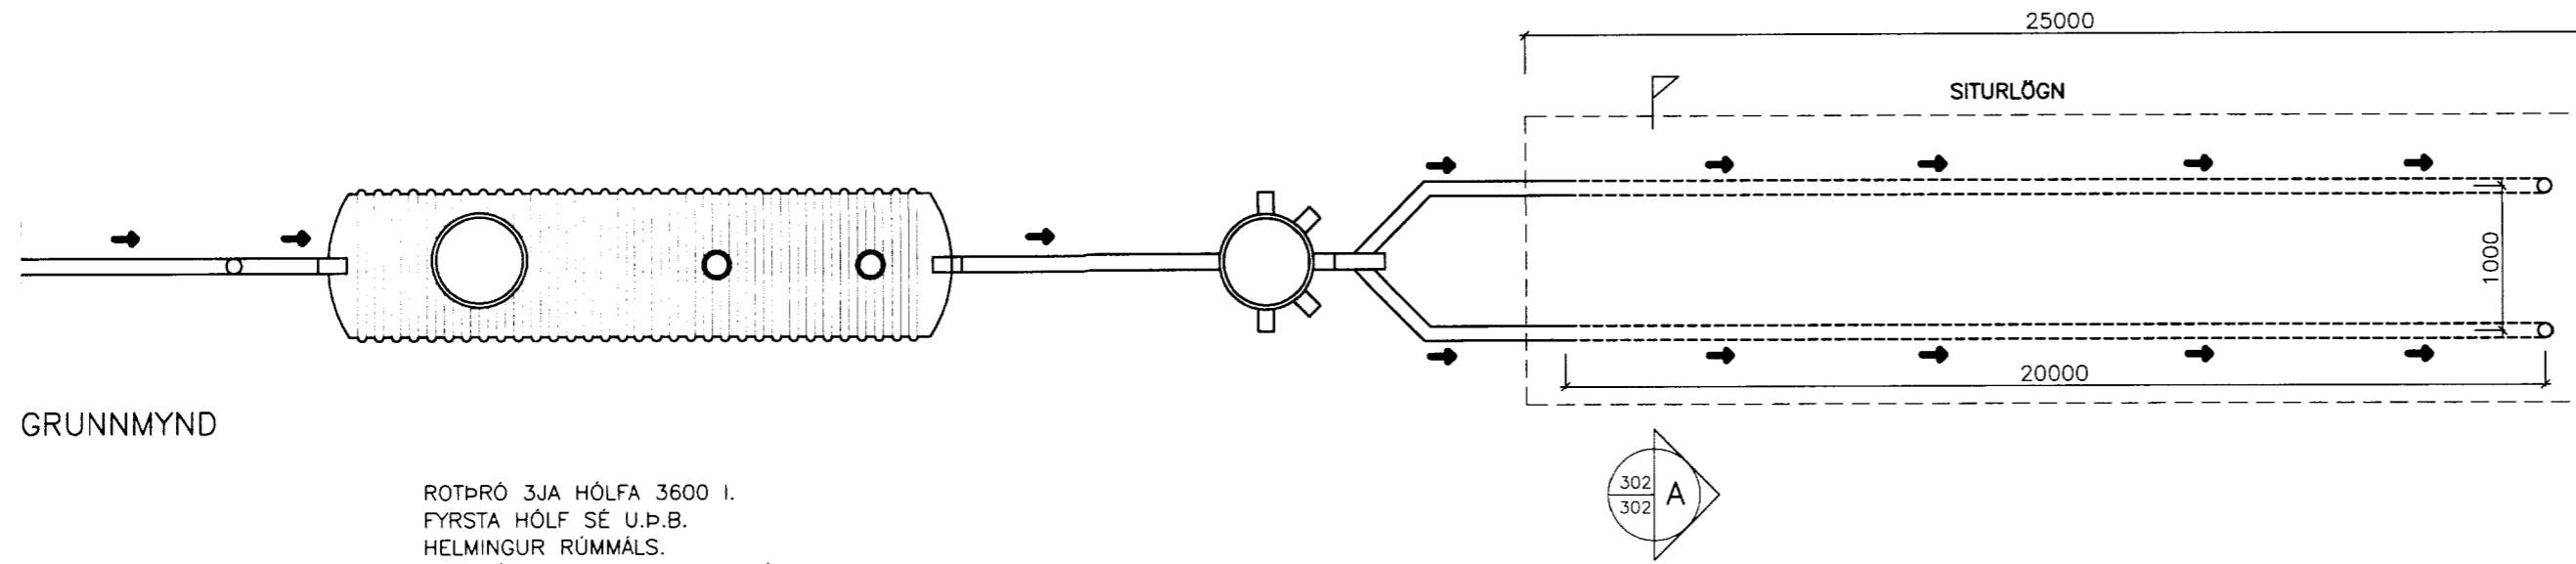


ROTÞRÓ 3JA HÓLFA 3600 L.
FYRSTA HÓLF SE U.P.B.
HELMINGUR RÚMMÁLS.
ROTÞRÓ SKAL GRAFA NIDUR Á
FROSTFRÍTT DÝPI.
ÖLL SAMSKYEYTI SÉU ÞÉTT.
LOFTRÆSTING KOMI Á ÞRÓ.

BENT ER Á AD NOTA
HREINSILEGI SEM ERU LÍFRÆNIR
Þ.E. VALDA ROTNUNINNI Í
ROTÞRÓNNI EKKI SKAÐA

HAGA SKAL NIDURSETNINGU OG FRÁGANGI
ROTÞRÓAR SKV. FYRIRMÆLUM FRAMLEIDANDA.
GERA SKAL VIDEIGANDI RÁDSTAFANIR TIL AD
LÉKKA GRUNNVATNSTÖÐU UMHVERFIS ROTÞRÓ
OG SITURLÖGN EF MED ÞARF.

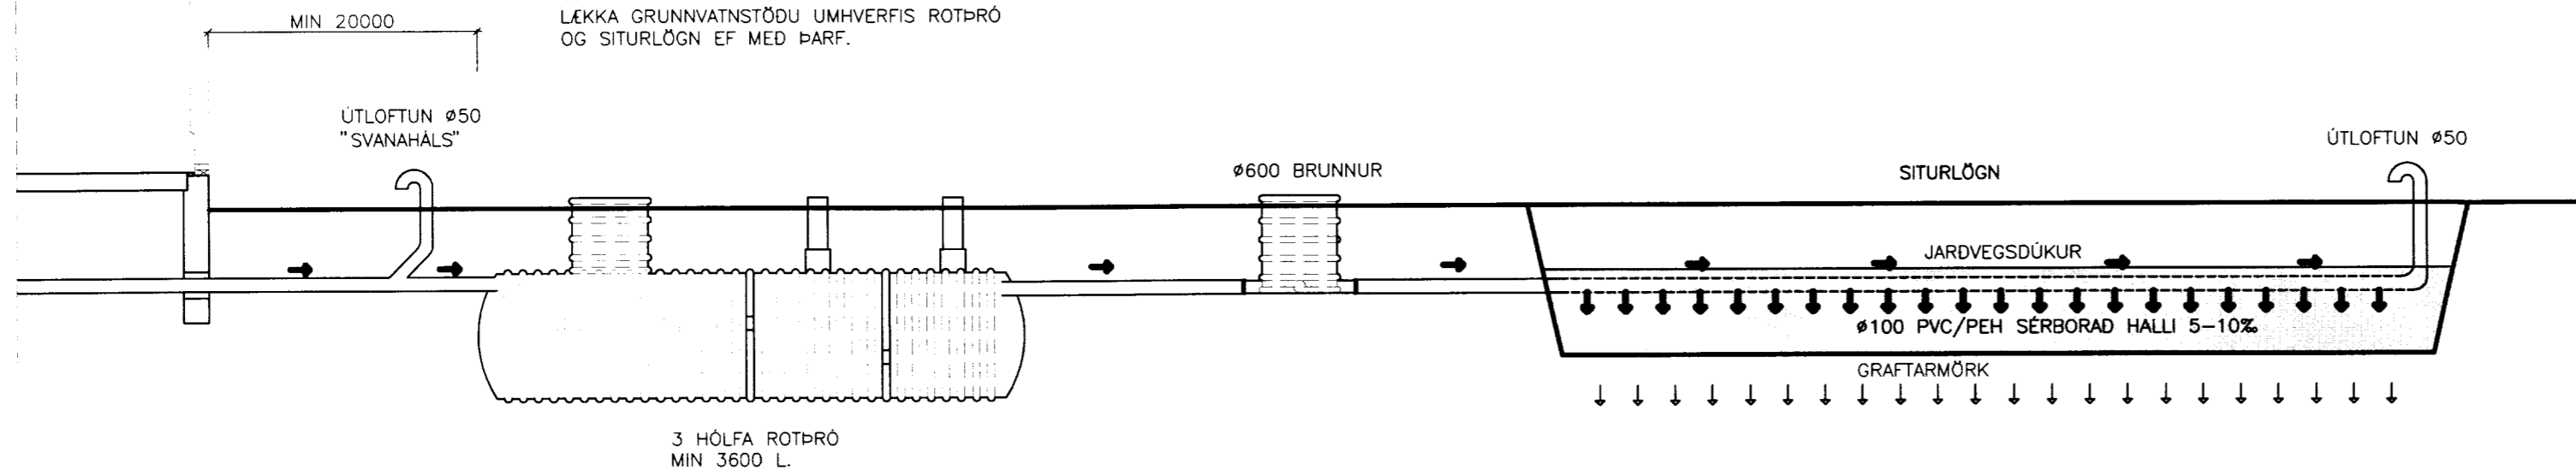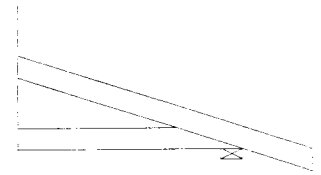

HLIDARMYND

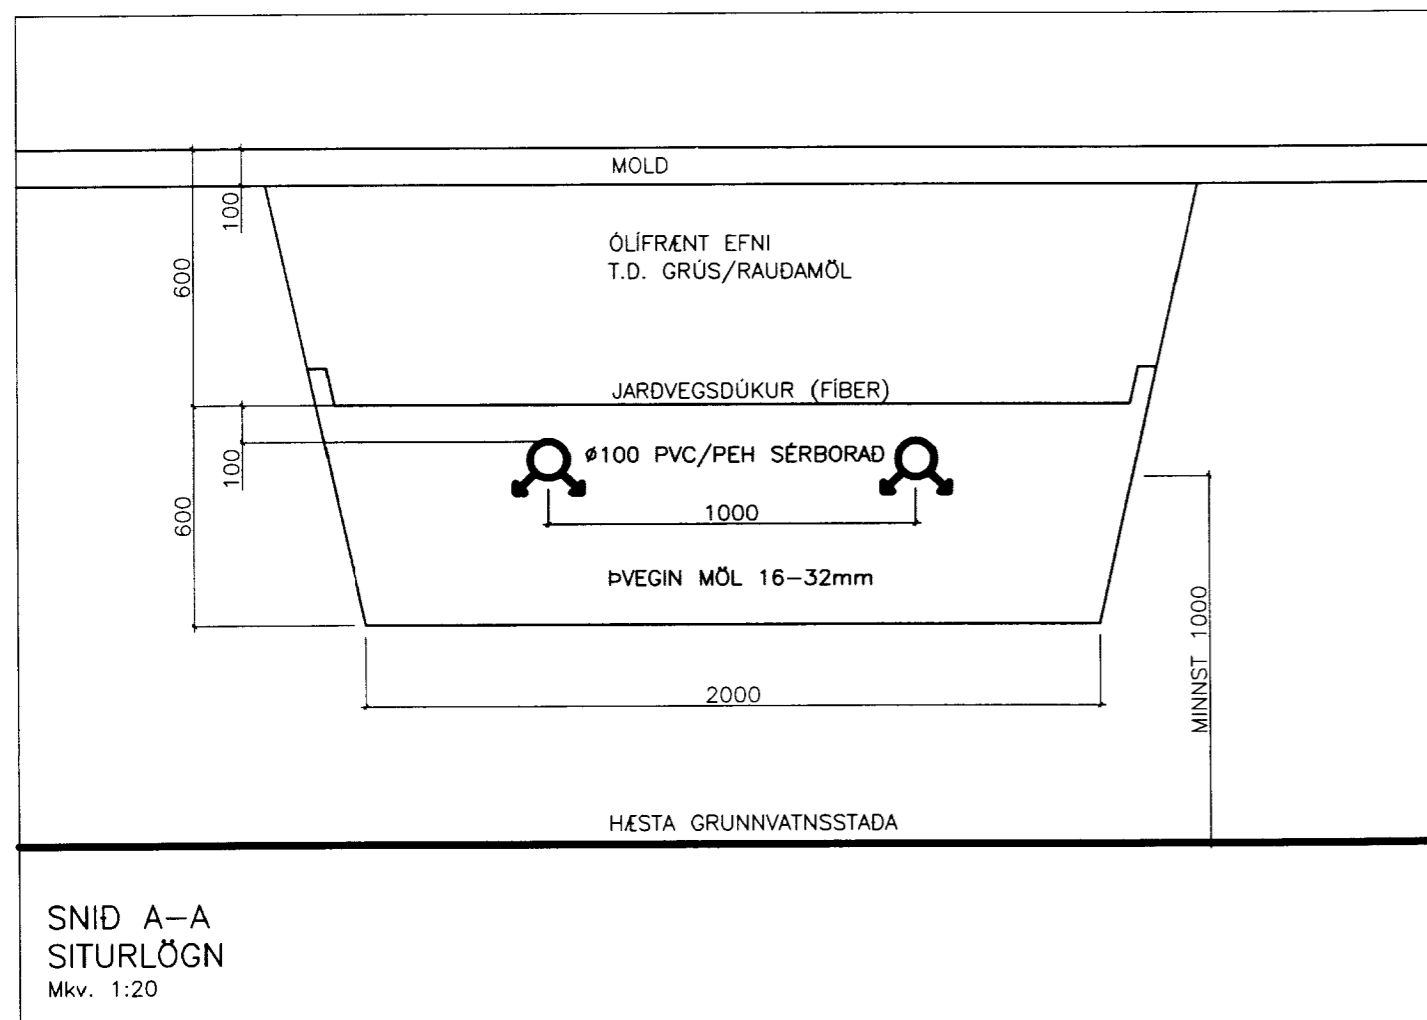

SNID A-A
SITURLÖGN
Mkv. 1:20

Handwritten signature



Handwritten signature

VERKFRÆÐISTOFA ÁRÞORÐAR ehf
AUSTURVEGI 69 800 SELFOSSI
SÍMI 482 4900 FAX 482 4901
www.verkarborg.is verkarborg@verkarborg.is

SGHUS
AUSTURVEGI 69 800 SELFOSSI
SÍMI 482 3850 FAX 482 3851
NETFANG: sghus@sghus.is
VETTANG: www.sghus.is

ENGI - LAUGARÁSI

LAGNIR: SNID	MKV: 1:50/1:20		
ROTÞRÓ, SKÝRINGAR	MKV:		
	MKV:		
HANND:	TEKND:	DAGSETNING:	VERKNÖMER:
T.ELLERT	T.ELLERT	20.12.2010	10072
SKRÁRNAMN:	SAMBÝKKT:	TEKNING NÖMER:	
10072-bv-U1	<i>Handwritten signature</i>		302