




SAMPYKKT
 29 MAI 2009
Ólufi Karðsson
 Byggingafræðingur / Ámættissýsla og Flóahfr.

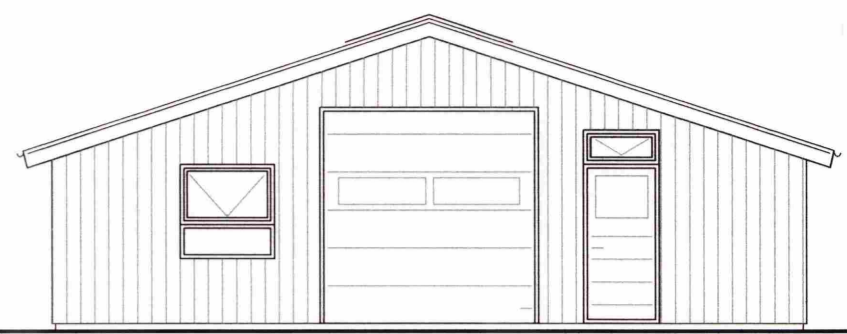


NORD-AUSTURHLID 1:100

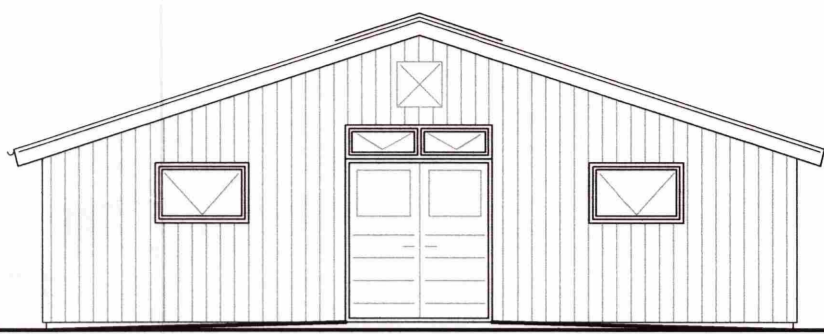


SUD-VESTURHLID 1:100

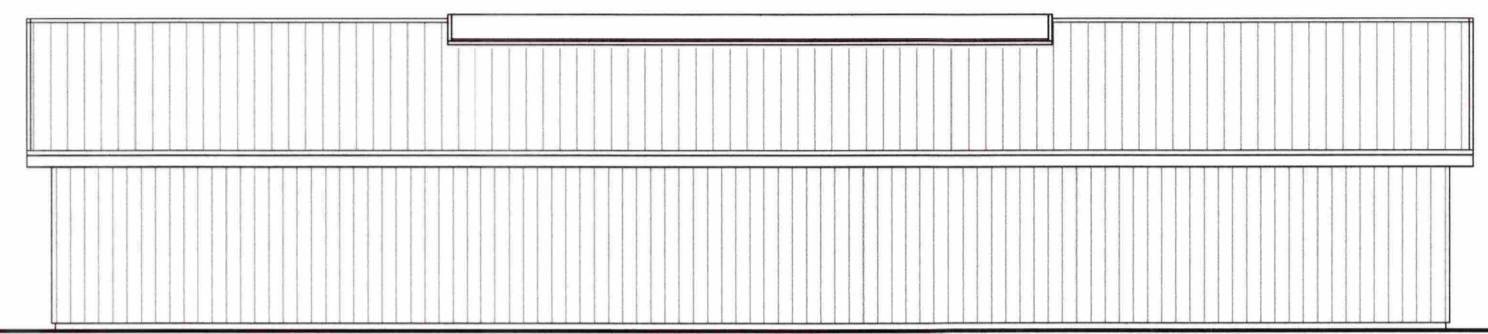


SUD-AUSTURHLID 1:100

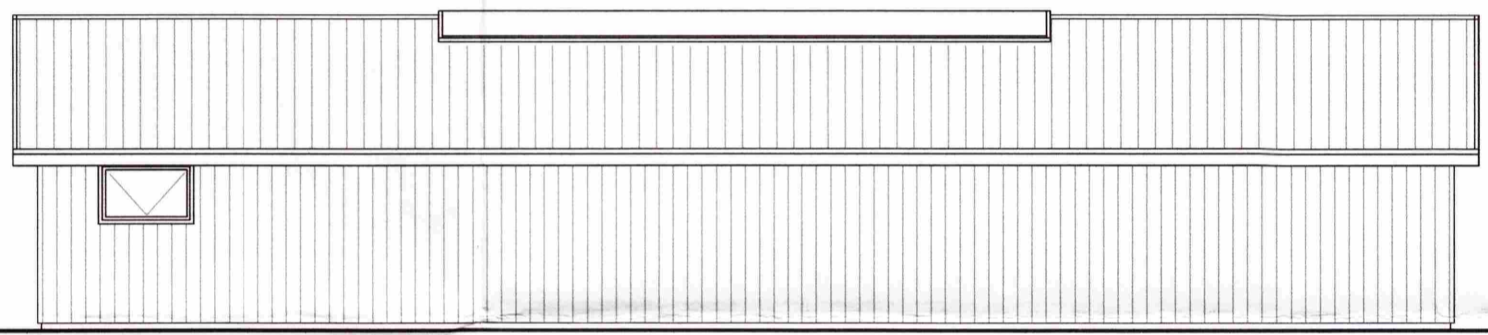

NORD-VESTURHLID 1:100

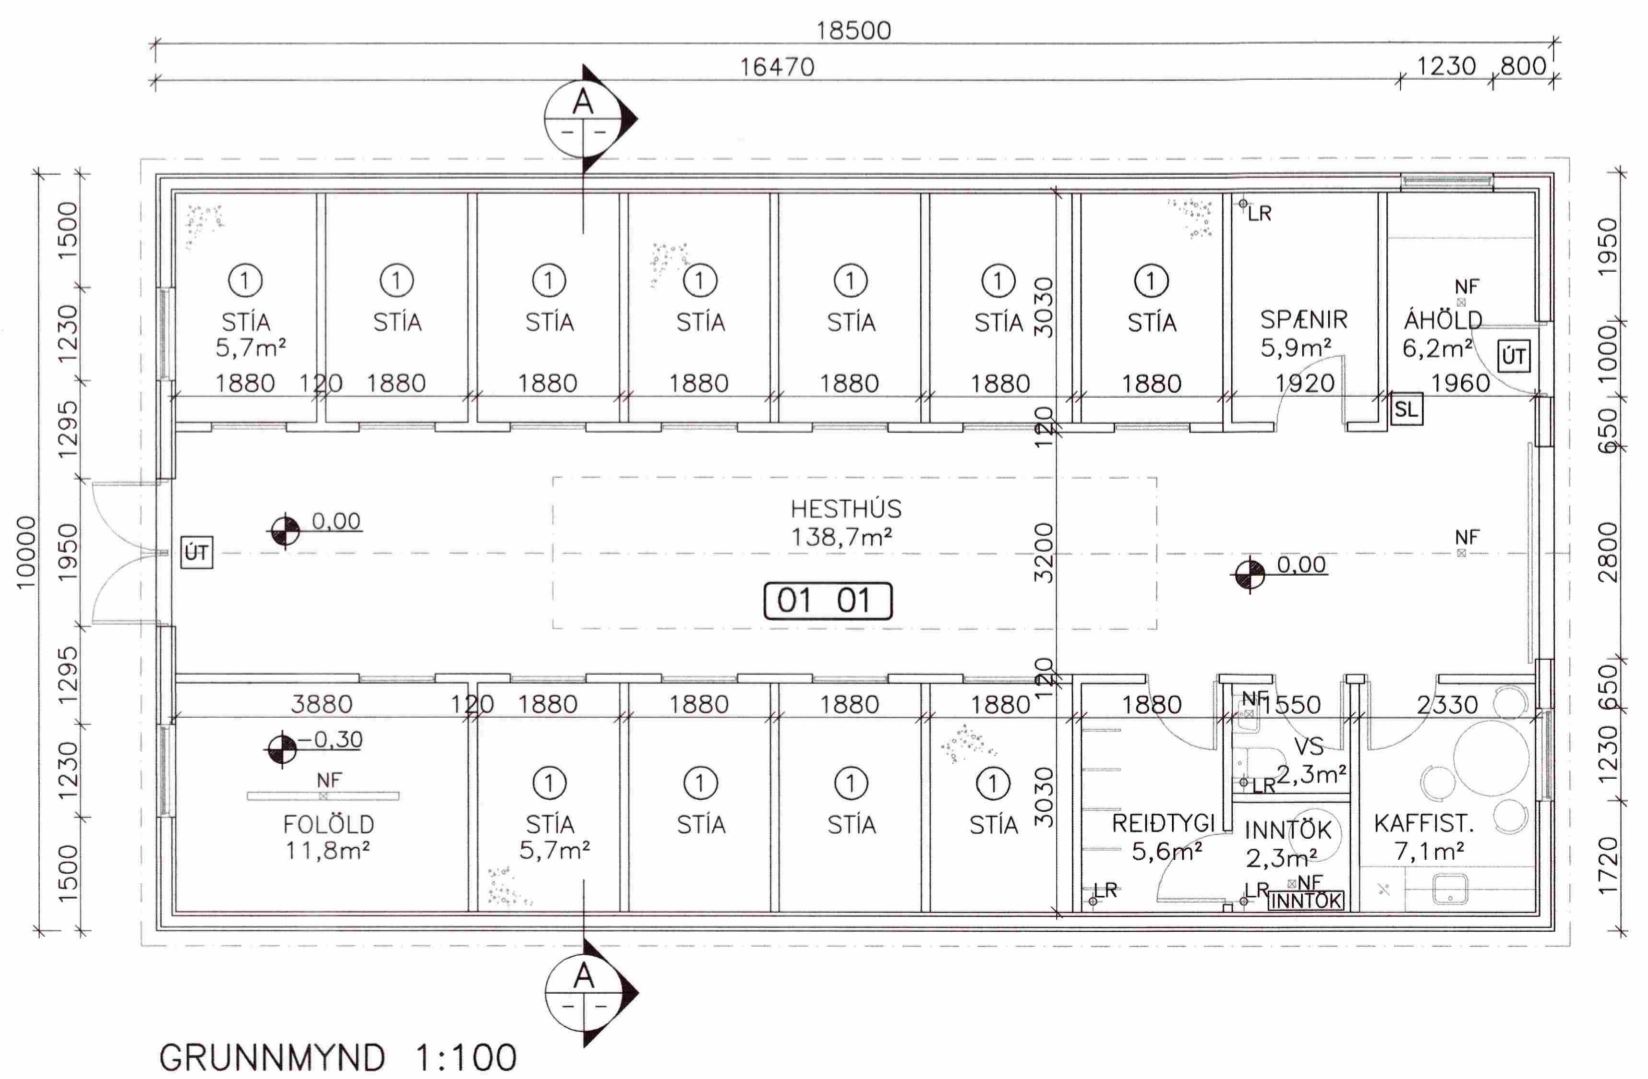

GRUNNMYND 1:100

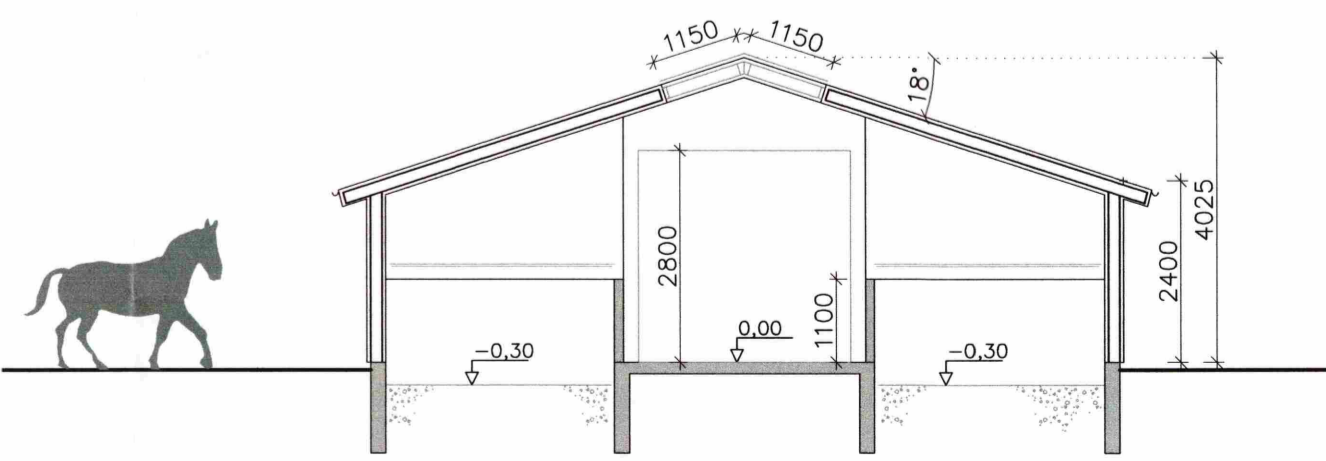

SNEIDING 1:100

FOSS, HRUNAMANNAREPPI
 ADALUPPDRÁTTUR; HESTHÚS
 GRUNNMYND, ÚTLIT OG SNID

Hannað: Teiknað: SST Yfirforið: Dags: MAI 2009
 Slóð á disk: Skráarnmr.: 09105-01 Verknr.: 09105 Bl.nr.: 02

Samþykkt: *Ólufi Karðsson*

**VERKFRÆÐISTOFA
 SUÐURLANDS EHF**

Austurvegur 5, 800 Selfoss, Sími: 482 3900, Fax: 482 3914, Netf: verksud@verksud.is