Frárennsli: Grunnmynd sökkla. 1:50.

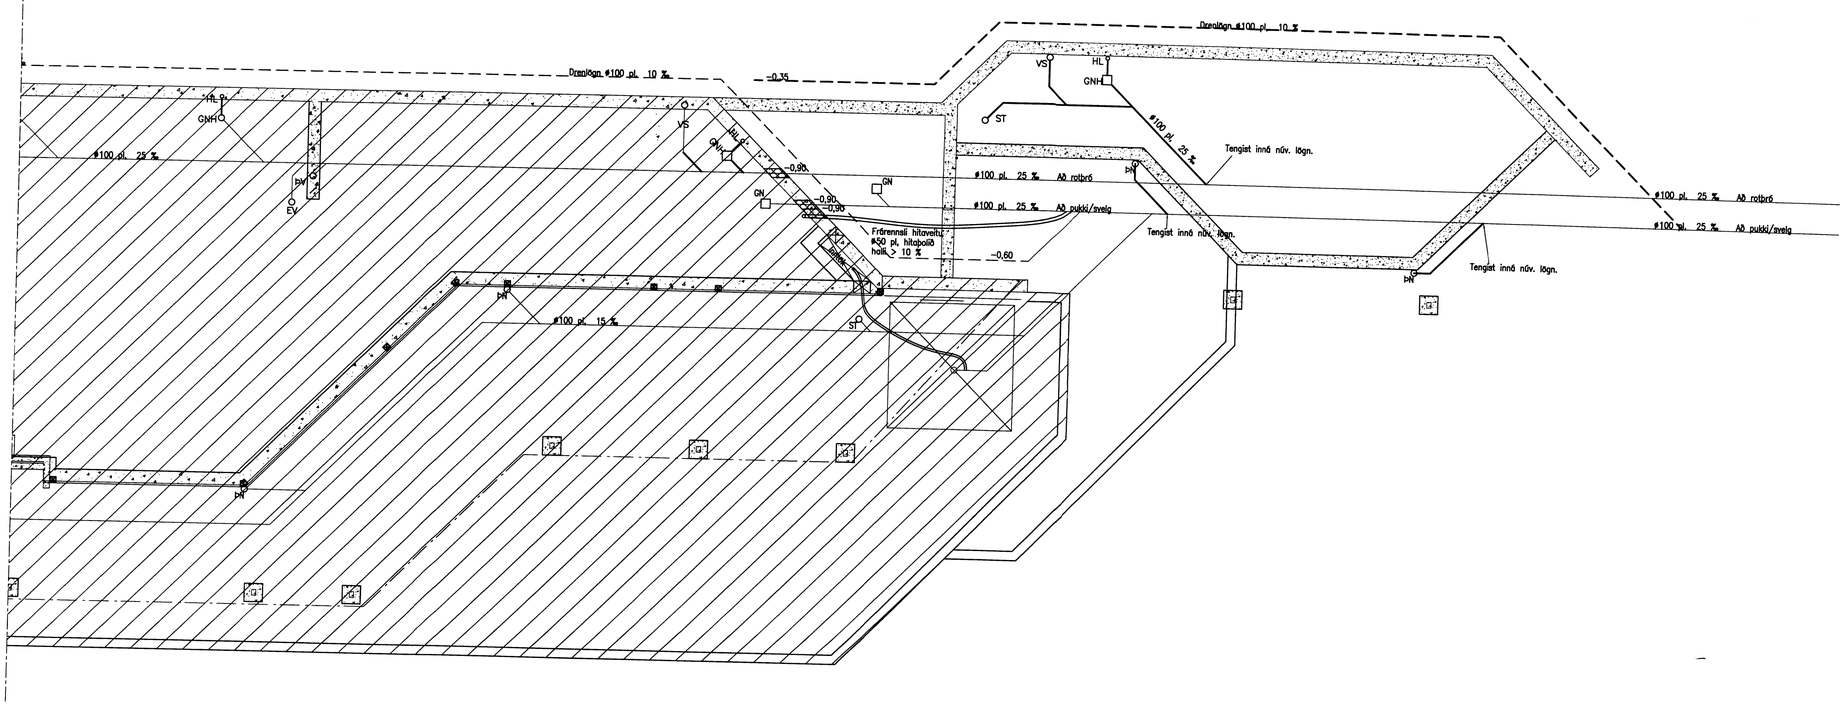

Frárennsli: Afstöðumynd. 1:200.

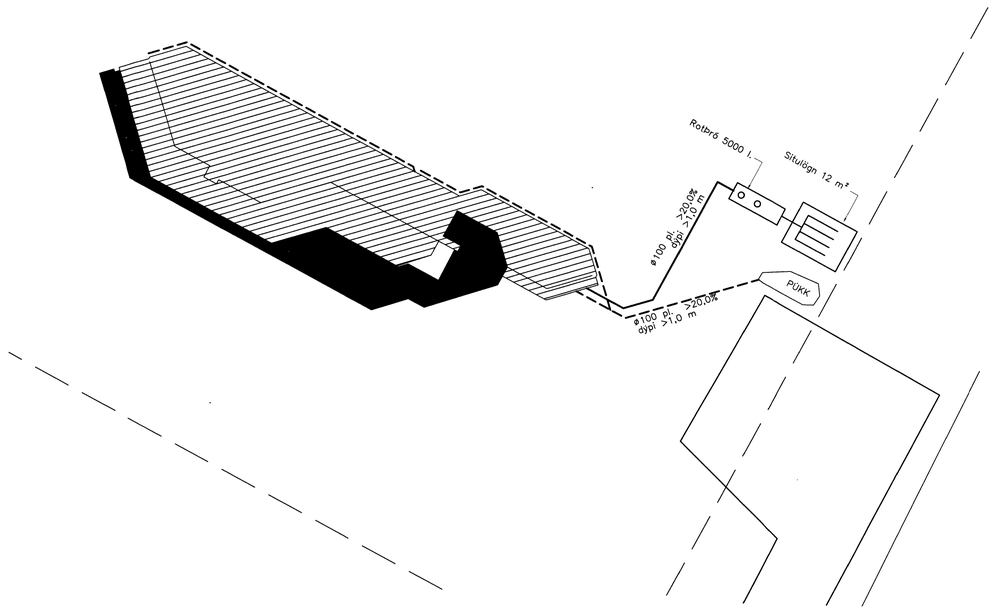

SKÝRINGAR:

ALMENNT:

Pípustærðir eru í mm, hæðatölur (kótar) í m, en önnur ónefnd mál í cm.
Stærðir á pípum er innra þvermál.
Uppgefnar hæðartölur (kótar) á lögn eru í rennslisbotni (þ.e. innri botn rörs.).
Efni, frágangur og öll vinna skal vera í samræmi við holræsareglugerð og íslenskan staðal ÍST 65 um frárennslislagnir.
Sé um útboðsverk að ræða vísat einnig til verklýsingar.
Sérstaklega skal hér nefnt að 15 cm undir og kringum allar lagnir skal vera steinlaus sandur.
Til hliðar við og ofan við jarðvatnslagnir komi drenmöl (þ.e. steinastærð 0.5–2.5 cm sjávarnúið ef notuð eru plaströr). Sé um kjallara að ræða skal nota vatnshleypta grús upp undir yfirborð.
Sé um útboðsverk að ræða, telst söndun svo og öll önnur jarðvinna með jarðvinnulið útboðsins, nema annað sé tekið fram.

PÍPUR Í GRUNNI.

Táknar skólplögn.
Táknar regnvatnslögn, pökkuð.
Táknar regnvatns- og jarðvatnslögn, hálfpökkuð lögn.
Táknar jarðvatnslögn, ópökkuð lögn.

EFNI Í PÍPUR.

ST Táknar steinsteyptar pípur (múffa fyrir gúmmíhringi eða hamp og múrlögun).
P/PL Táknar plastpípur (PVC, PEH eða öðrum viðurkenndum efnum).
J Táknar pottpípur.

BRUNNAR:

BR Táknar brunnur (þvermál og efni tekið fram). Brunnar stærri en ø600 skulu vera með keilu efst.

Brunnar á skolplögn skulu vera með botnrásum (ísteypt rör eða steyptar rásir).
Brunnar á regnvatnslögn skulu vera með minnst 20 cm sandfangi undir útrennsliskóta.
LH(ST) Táknar lokhæð á steinsteyptu loki.
LH(J) Táknar lokhæð á steypujárnsloki.

Breytingar:
–

TÓV
TEIKNISTOFAN ÓÐINSTORGI, VERKFRÆÐISTOFA ehf.
Óðinsgötu 8
101 Reykjavík
Netfang: gusti@to.is
Sími: 510 2211 Fax: 510 2201

Verkefni: FRÍSTUNDARHÚS LÓÐ 6 Í LANDI GÖTU HRUNAMANNAHREPPI

Heiti: FRÁRENNSLI: GRUNNMYND, AFSTAÐA OG SKÝRINGAR .

Hönnun: VÍFILL ODDSSON kt. 101238–3629 VERKFRÆÐINGUR FVFÍ – FRV
GÚSTAF VÍFILSSON kt. 231163–5069 VERKFRÆÐINGUR FVFÍ
KRISTJÁN S. GUÐMUNDSSON kt. 070254–5819 VERKFRÆÐINGUR FVFÍ

Áritun aðalhönnuðar:

M. 1:50
R. G.V.
T. G.V.