


MÓTTAK  
30 SEPT. 2013  
Byggingarfræðingur

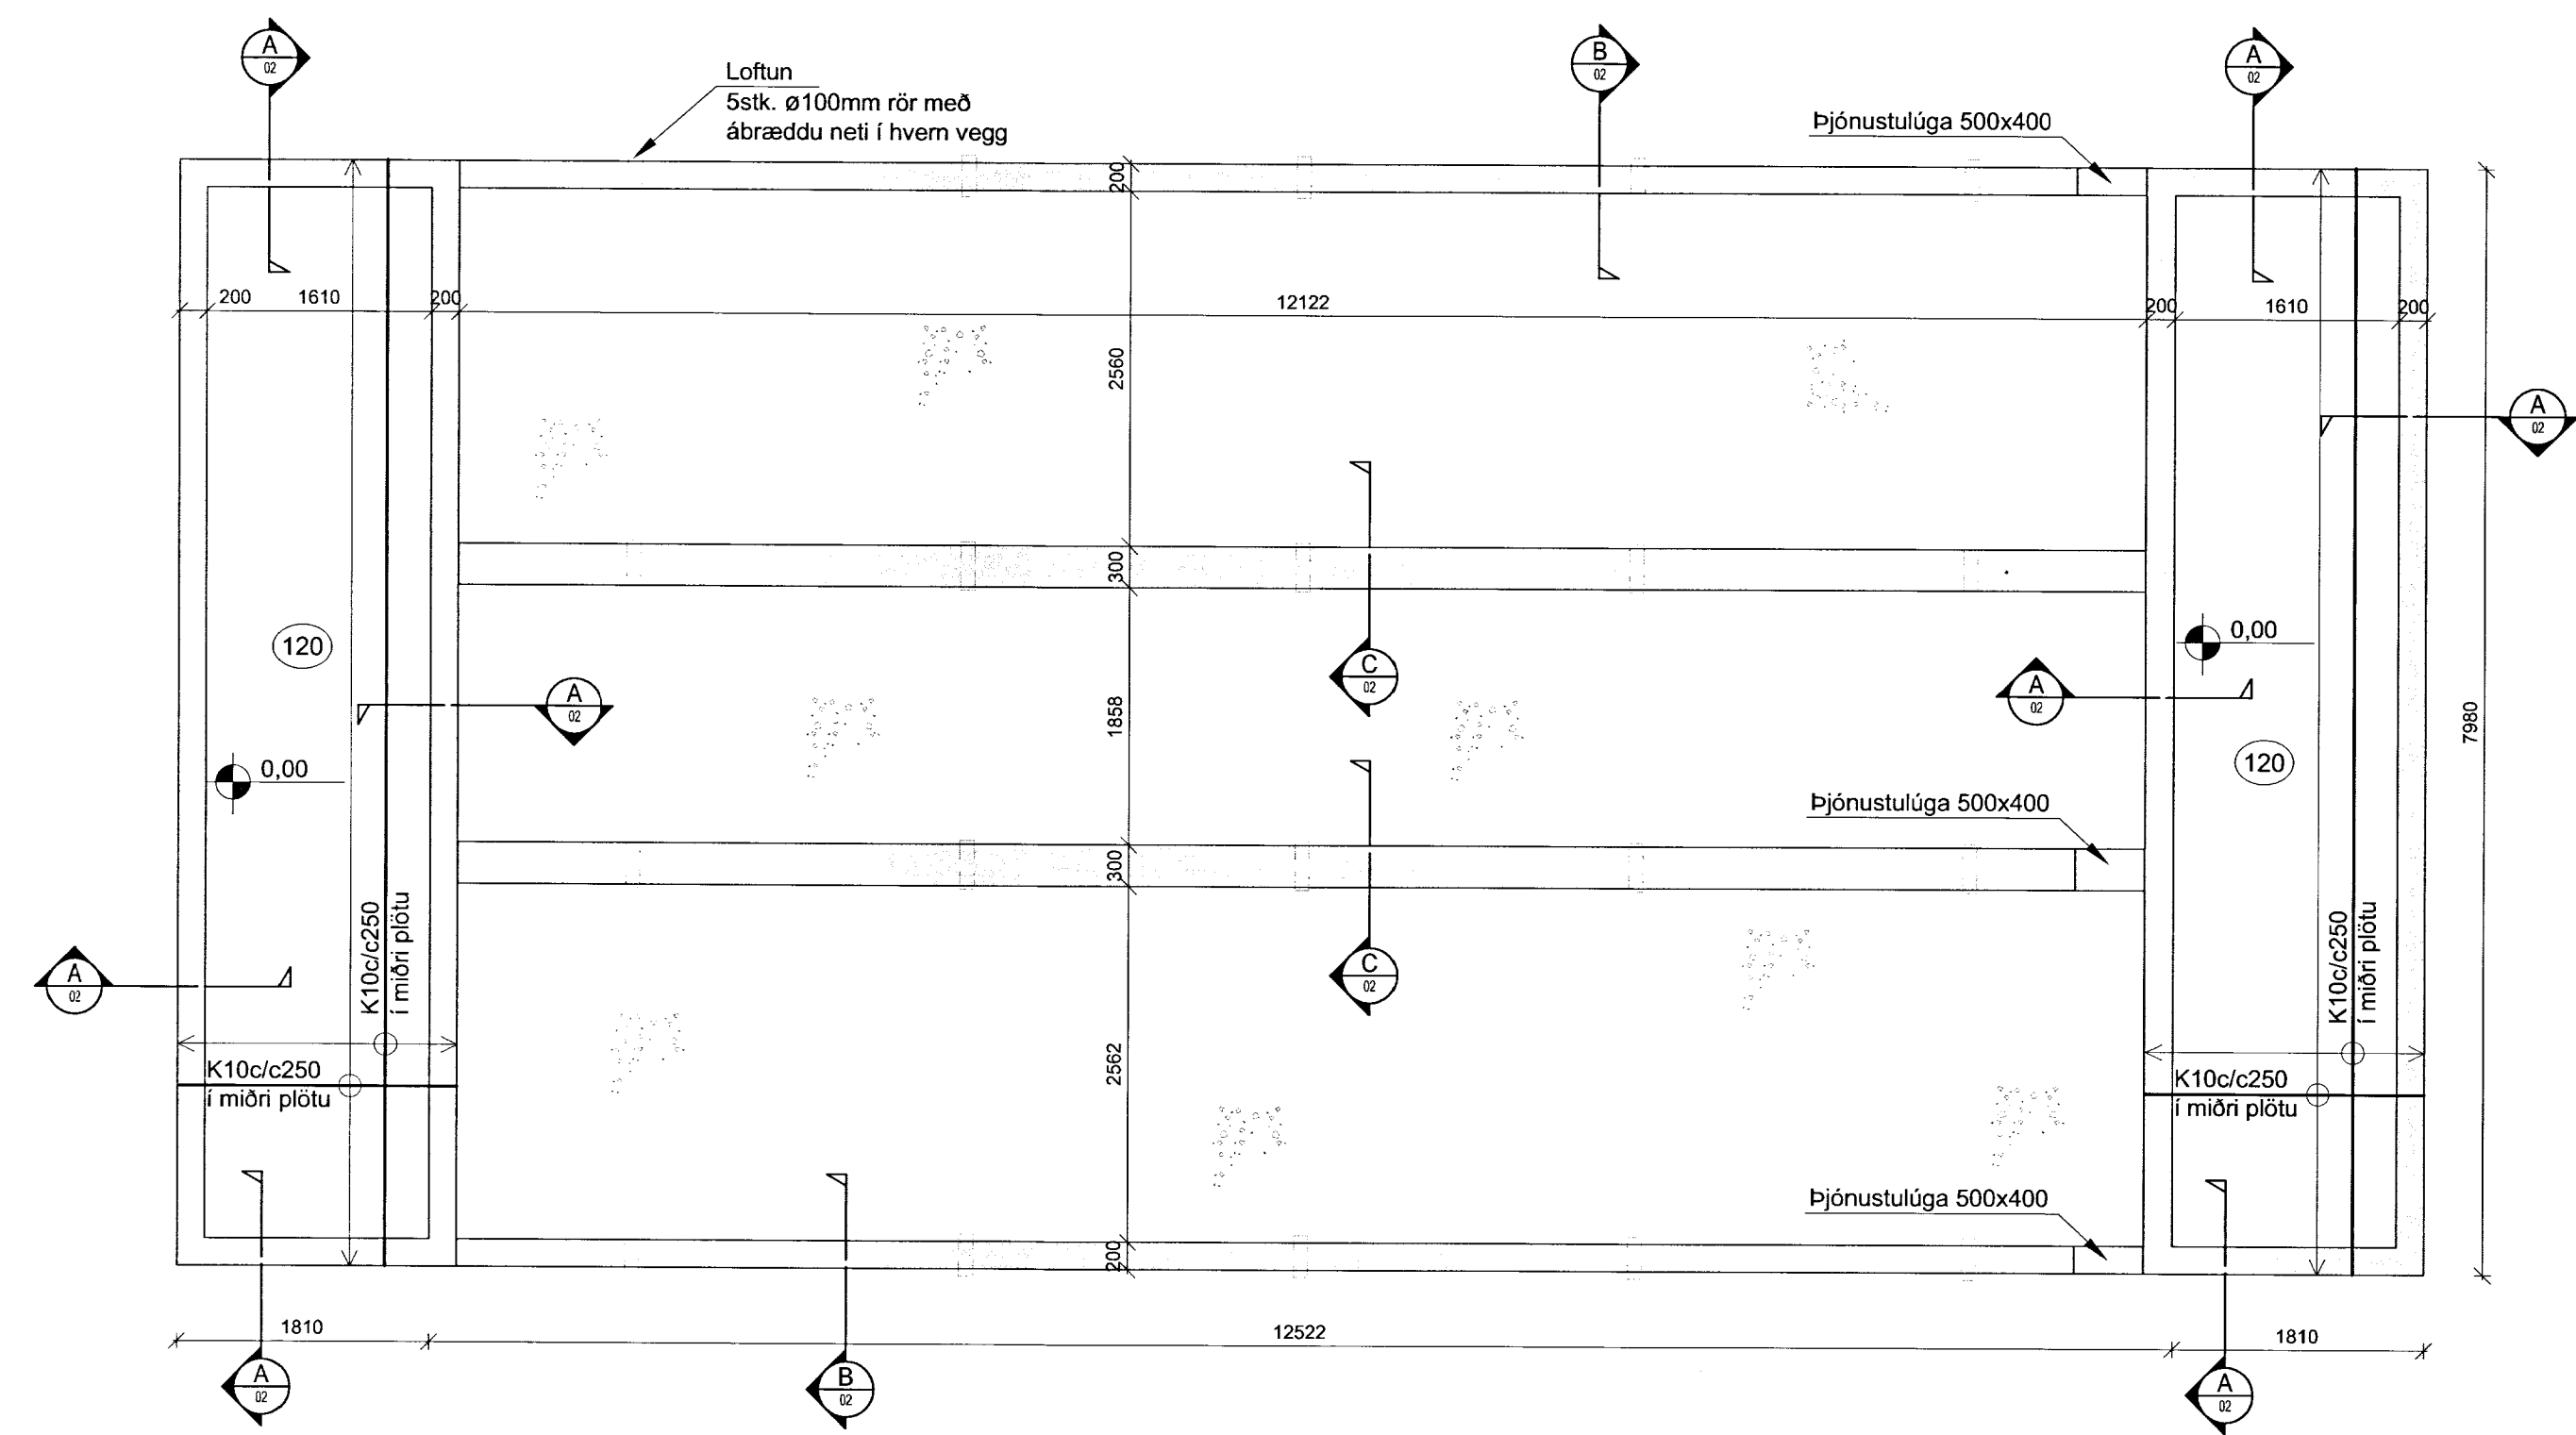

Grunnmynd - undirstöður  
M 1:50

**VERKFRÆÐISTOFA  
SUÐURLANDS EHF**  
Austurvegur 1-5, 800 Selfoss, Sími: 412 6900, Fax: 482 3914, Netf: verkur@verksud.is

Gata, Starfsmannahús  
Hrunamannahrepp  
Burðarvirki  
Undirstöður og botnplata  
Grunnmynd

TEIKNINUMER	BLAÐSTJÆRD	HANNAÐ	GH
13028	A2	TEIKNAD:	SSi
00-120-01		YFIRFARID:	GH
DAGS	MÆLIKVARDI	ÚTGÁFA	
16.09.13	1:50	A	

SAMBÝKKT: Guðmundur Hjaltason kt. 070966-5579

*Guðmundur Hjaltason*

K:\2013\13028-Gata - Hrunáth. nr. starfsm. húst. Teikningar\teikningaskrá\13028-120.dwg