


MÖTTIÐ
30 SEPT. 2013
Gulþór Þórisson
Byggingafræðingur

Grunnmynd - þaksperrur
M 1:50

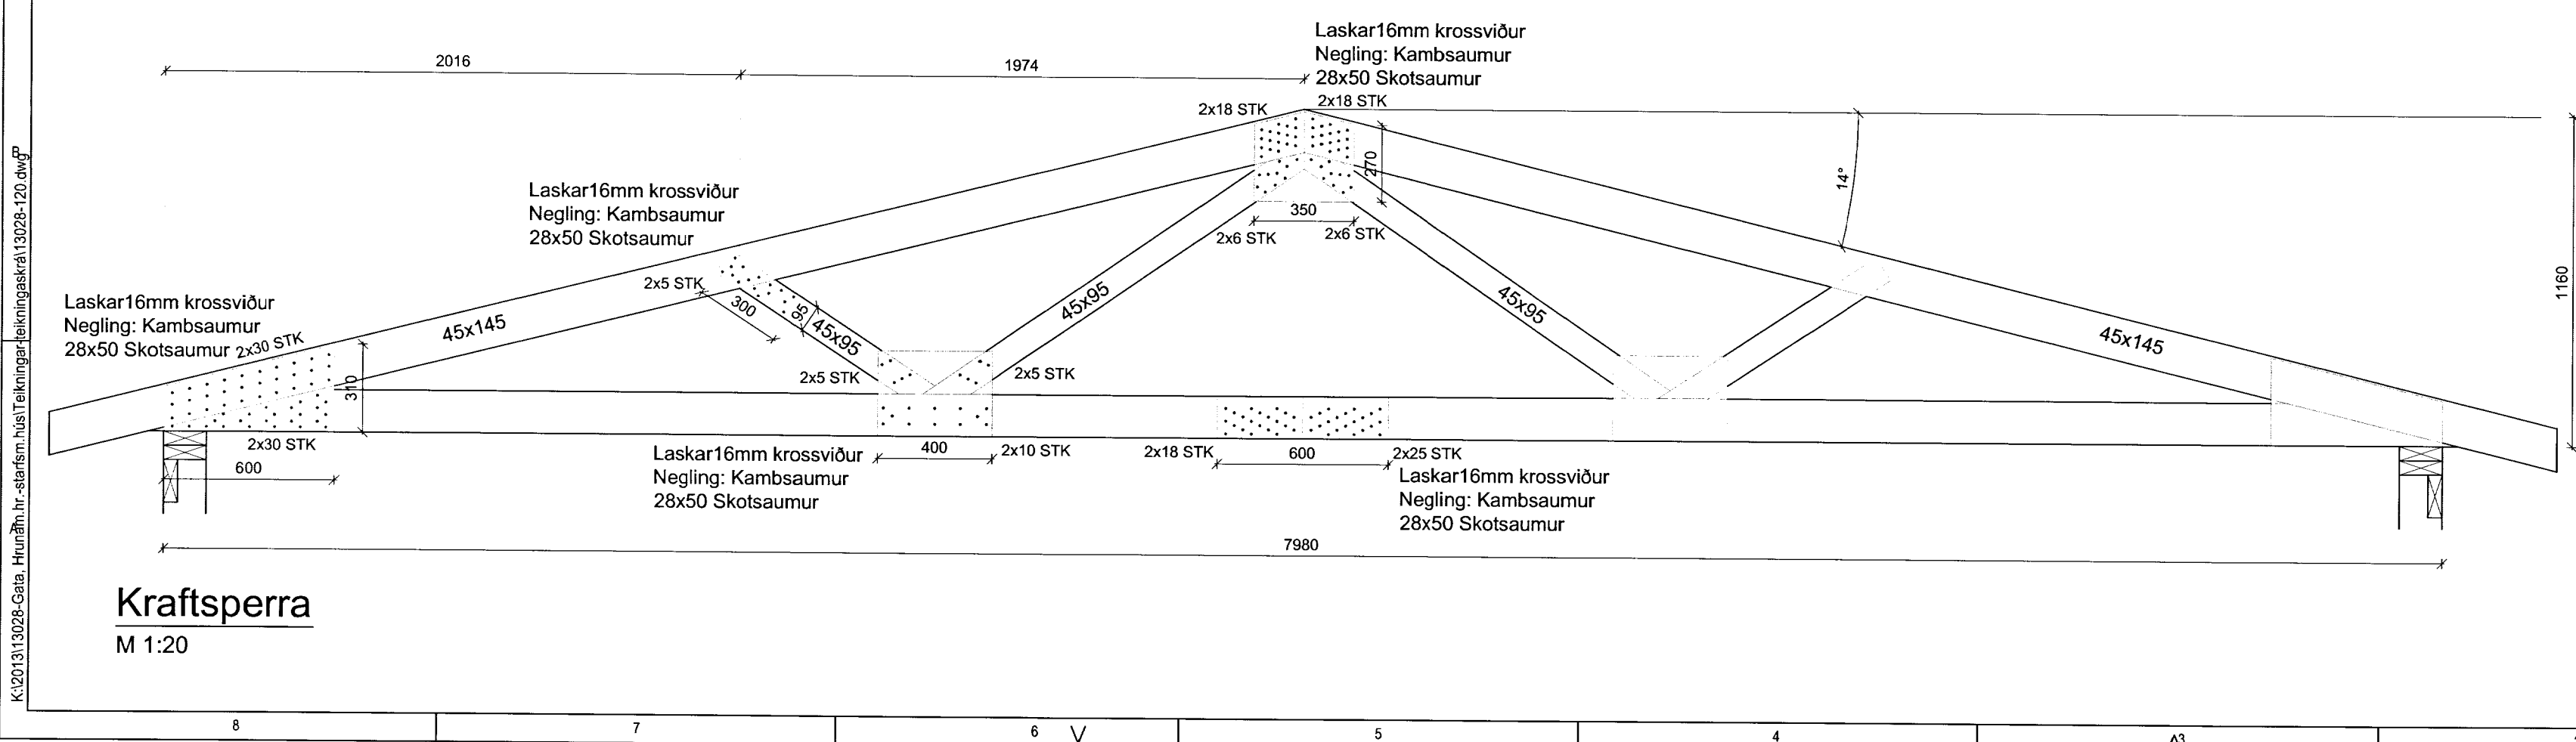

Kraftsperra
M 1:20

**VERKFRÆÐISTOFA
SUÐURLANDS EHF**
Austurvegur 1-5, 800 Selfoss, Sími: 412 6900, Fax: 482 3914, Netf: verkfr@verkad.is

Gata, Starfsmannahús
Hrunamannahrepp
Burðarvirki
Þak
Grunnmynd
Kraftsperra

TEIKNINÚMÉR	BLAÐSTÆRD	HANNAD:	GH
13028	A2	TEIKNAD:	SS1
01-120-04		YRIFARID:	GH
DAGS:	MÆLIKVARDI	ÚTGÁFA	
16.09.13	1:50/1:20	A	

SAMPYKKT: Guðmundur Hjaltason kt. 070966-5579

Guðmundur Hjaltason

K:\2013\13028-Gata, Hrunamannahrepp\Starfsmannahús\Teikningar\teikningaskjal\13028-120.dwg