Burðarþol: Grunnmynd sökkla. 1:50.

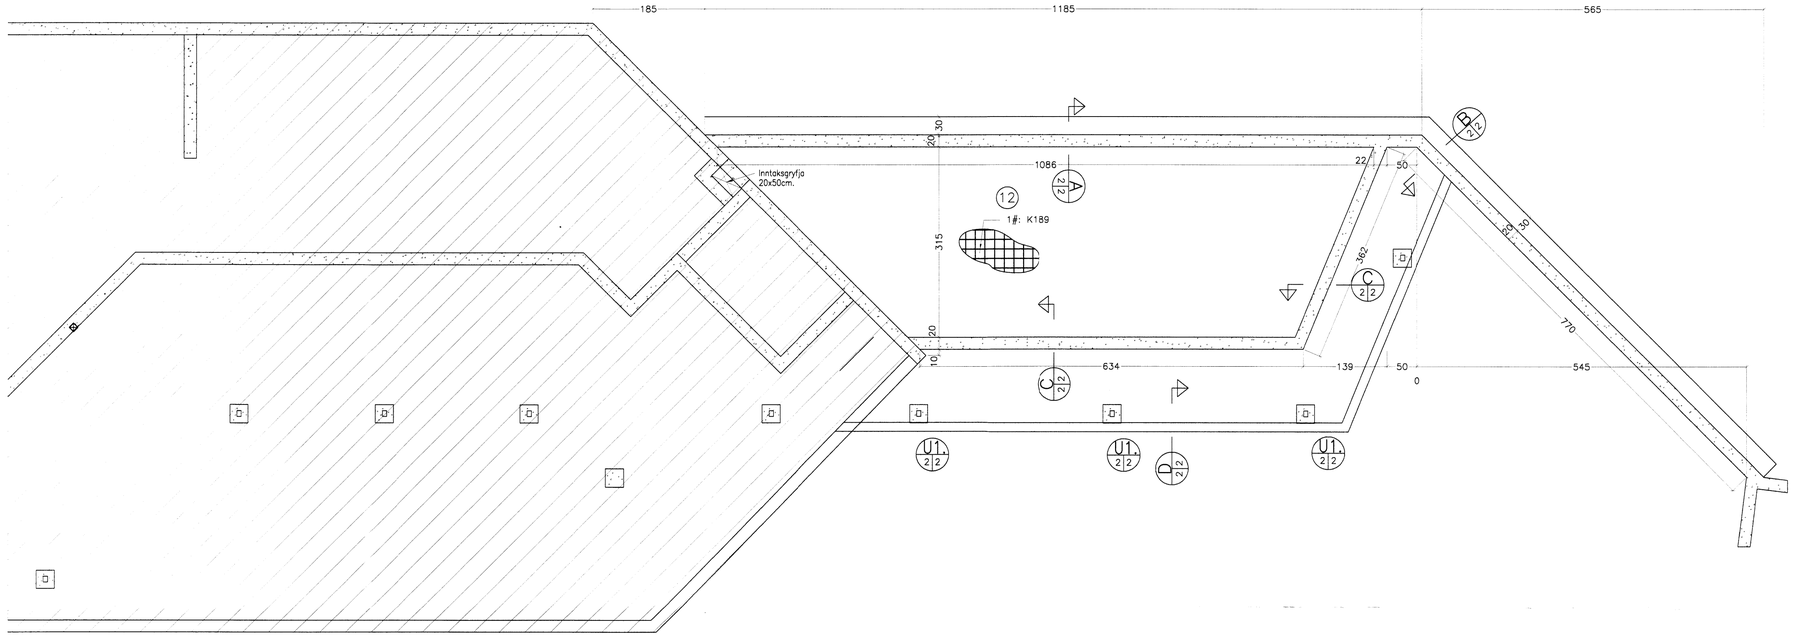

A 2 2 Snið A–A. 1:20.

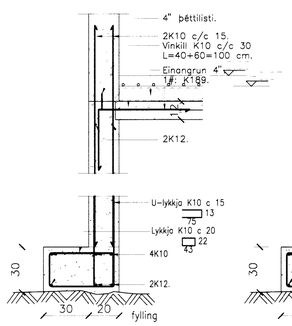

B 2 2 Snið B–B. 1:20.

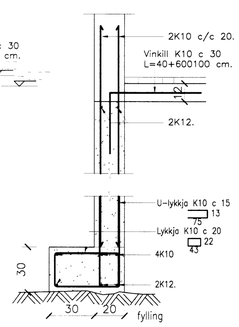

C 2 2 Snið C–C. 1:20.

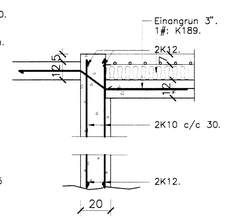

D 2 2 Snið D–D. 1:20.

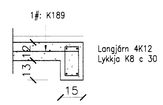

U1 2 2 Undirstaða U1. 1:20.

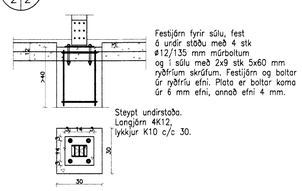

Breytingar:

–

TÓV

TEIKNISTOFAN ÓÐINSTORGI,
VERKFRÆÐISTOFA ehf.

Óðinsgötu 8
101 Reykjavík
Netfang: gusti@to.is
Sími: 510 2211 Fax: 510 2201

Verkefni: FRÍSTUNDARHÚS LÓÐ 5 Í LANDI GÖTU
HRUNAMANNAHREPPI

Heiti: BURÐARVIRKI: GRUNNMYND OG SNIÐ Í SÖKKLA

Hönnun: VÍFILL ODDSSON kt. 101238-3629 VERKFRÆÐINGUR FVFÍ – FRV
GÚSTAF WIFILSSON kt. 231163-5069 VERKFRÆÐINGUR FVFÍ
KRISTJÁN S. GUÐMUNDSSON kt. 070254-5819 VERKFRÆÐINGUR FVFÍ

Áritun aðalhönnuðar:

M. 1:50, 1:20
R. G.V.
T. G.V./I.V.
Dags. Okt. 2012. Nr. 1432-1-2.