


Frárennsli: Grunnmynd 1:50.

Frárennsli: Afstöðumynd 1:50.

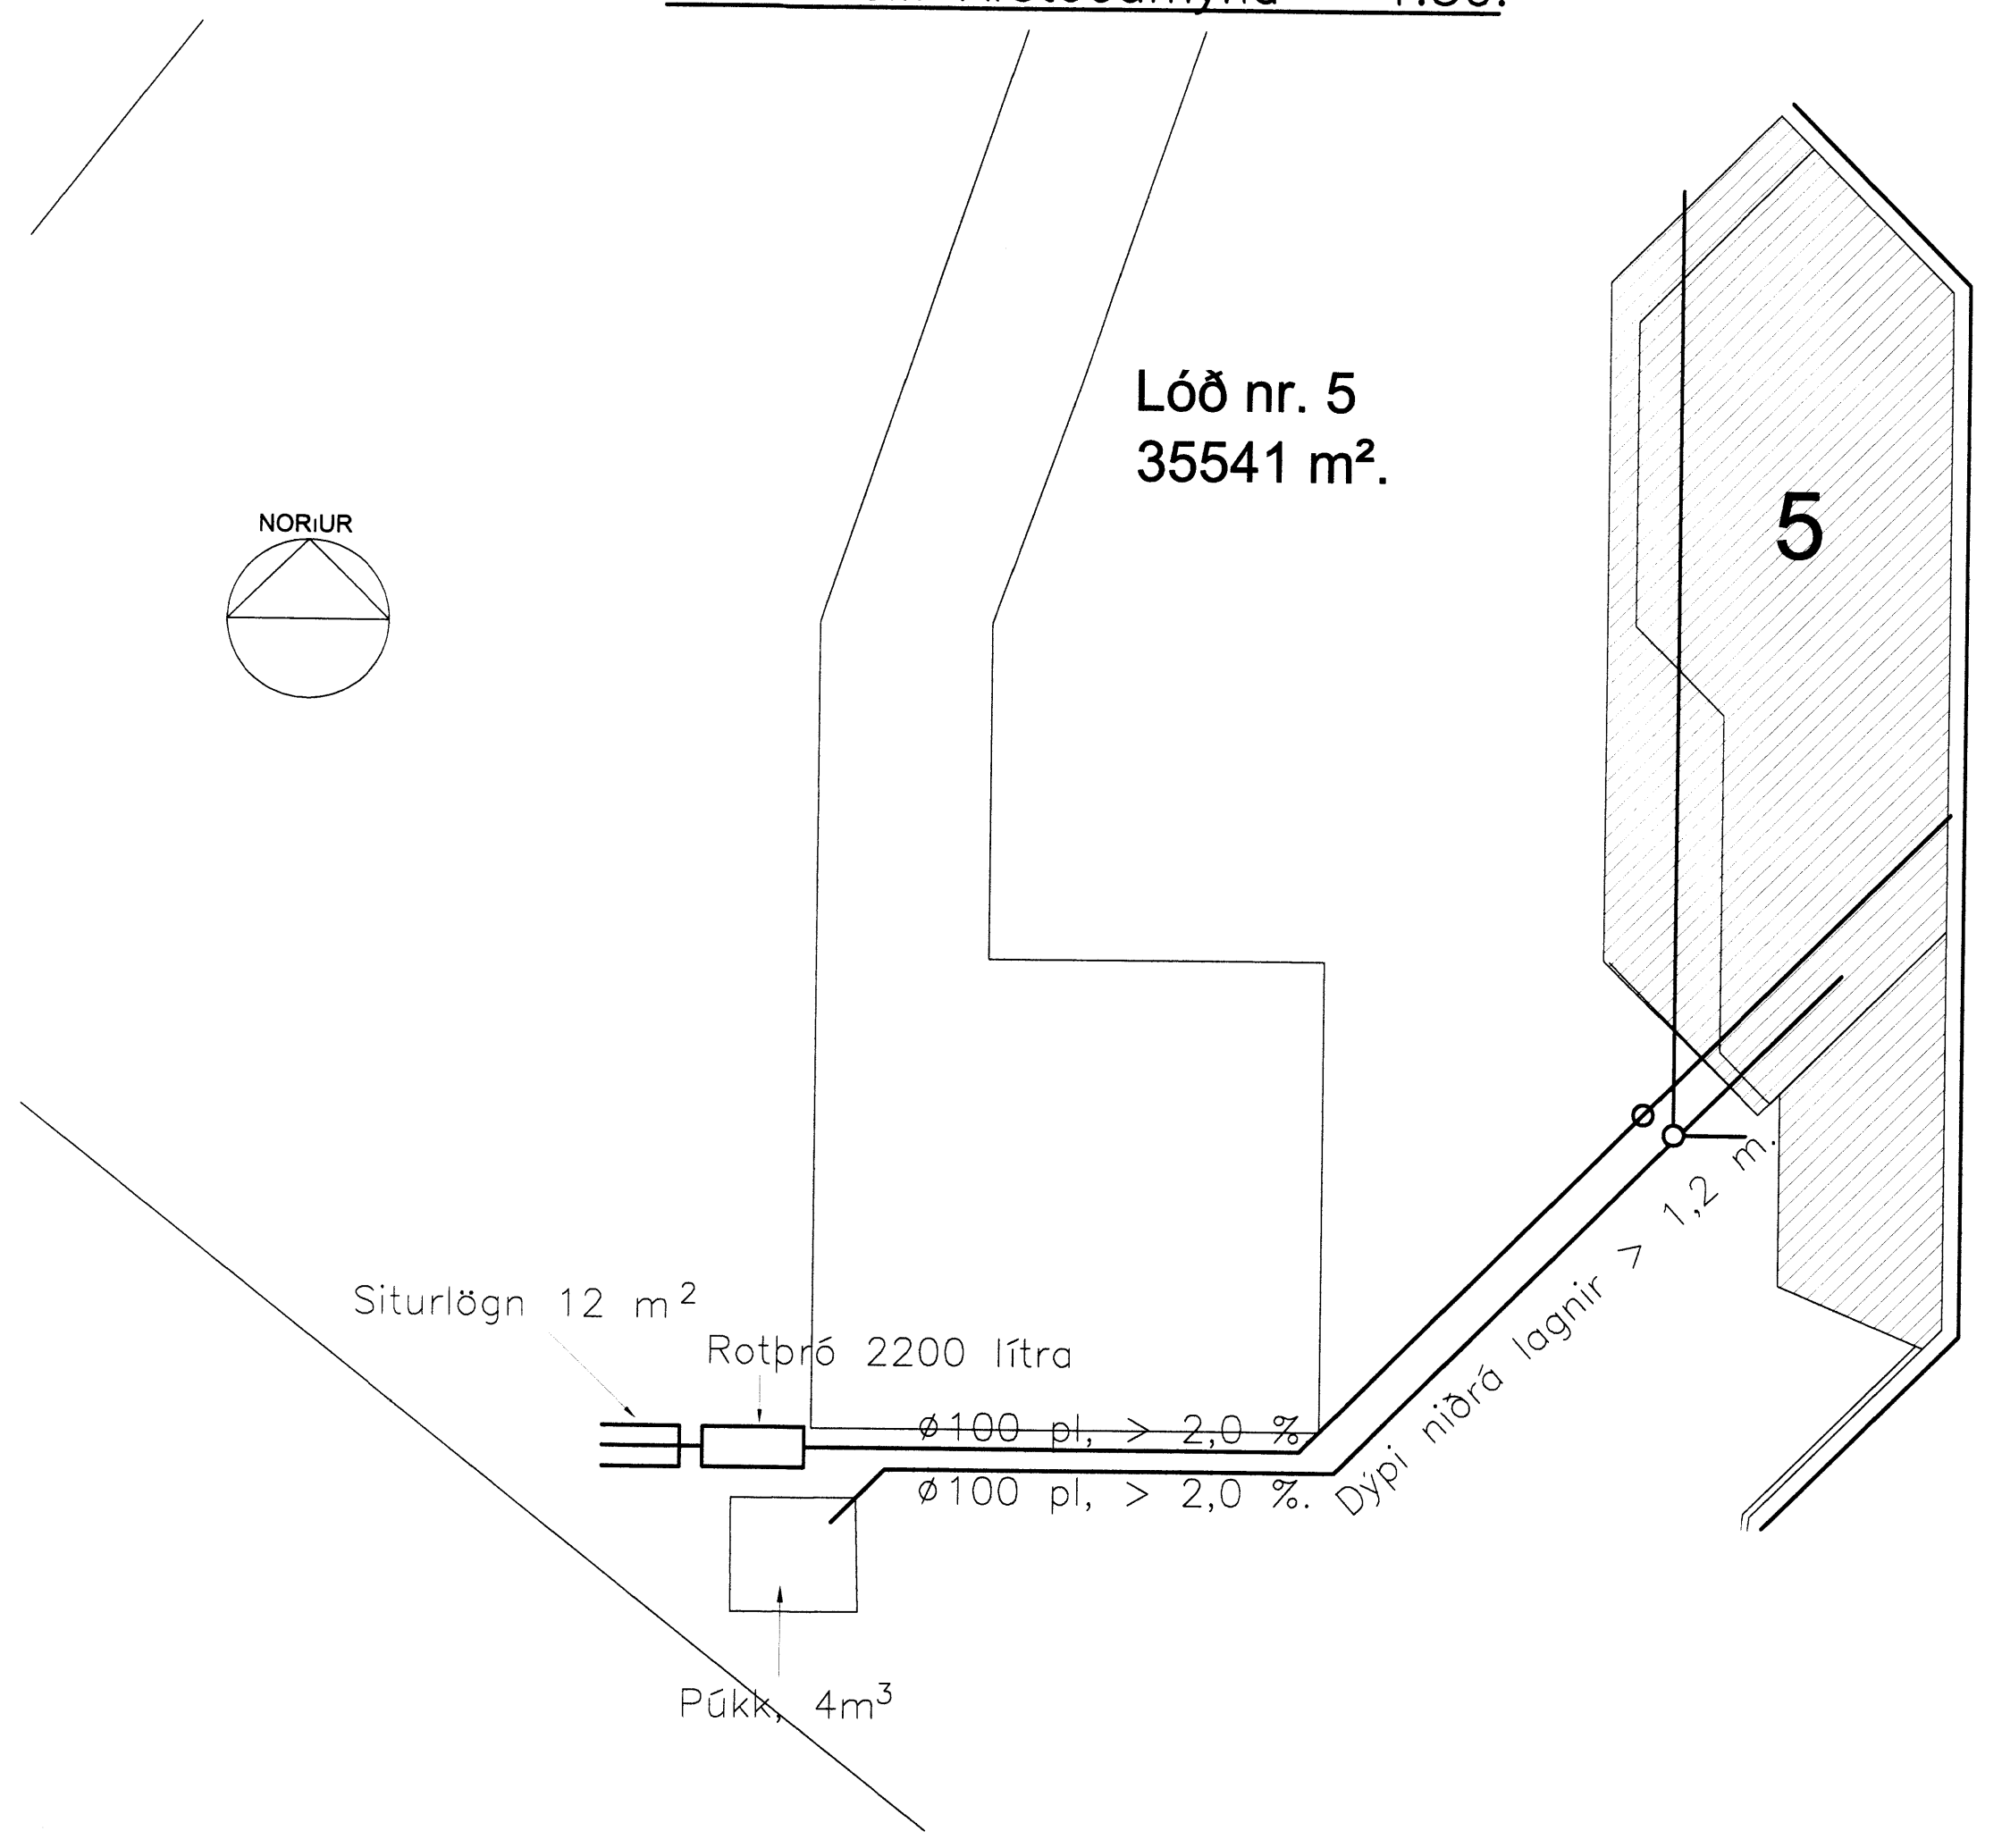

Lóð nr. 5
35541 m².

5

SKÝRINGAR:

ALMENNT:

Pípustærðir eru í mm, hæðatölur (kötur) í m, en önnur ónefnd mál í cm.
 Stærðir á pípum er innra þvermál.
 Uppgefnar hæðatölur (kötur) á lögnum eru í rennsli-botni (þ.e. innri botni rörs.).
 Efni, frágangur og öll vinna skal vera í samræmi við hölrsareglugerð og íslenskan staðal IST 65 um frárennsli-lagnir.
 Sé um útbóðsverk að ræða visat einnig til verk-lýsingar.
 Sérstaklega skal hér nefnt að 15 cm undir og kringum allar lagnir skal vera steinlaus sandur. Til hlíðar við og ofan við jarðvatnslagnir komi drenmál (þ.e. steinasterð 0.5-2.5 cm sjávarnútíf ef notuð eru plaströr). Sé um kjallara að ræða skal nota vatnshleyptra grús upp undir yfirborð. Sé um útbóðsverk að ræða, telst söndun svo og öll önnur jarðvinna með jarðvinnuúð útbóðsins, nema annað sé tekið fram.

PIPUR Í GRUNNI.

- Táknað skjólplagn.
- Táknað regnvatnslagn, þökkud.
- Táknað regnvatn- og jarðvatnslagn, hólfþökkud lagn.
- Táknað jarðvatnslagn, óþökkud lagn.

EFNI Í PÍPUR.

- ST Táknað steinsteyptar pípur (múffa fyrir gámmf-hringi eða harp og múrlögum).
- P/PL Táknað plastpípur (PVC, PEH eða öðrum viður-kendum efnum).
- J Táknað pottpípur.

BRUNNAR:

- BR Táknað brunnar (þvermál og efni tekið fram). Brunnar stærri en ø600 skulu vera með keilu efst.
- Brunnar á skjalplögn skulu vera með botnrásam (ísteypt rör eða steyptar rásir).
- Brunnar á regnvatnslögn skulu vera með minnst 20 cm sandfangi undir útrennsli-skóta.
- LH(ST) Táknað lokhæð á steinsteyptu loki.
- LH(J) Táknað lokhæð á steyptu jarnslaki.

Grafí þess

Breytingar:

TÓV	TEIKNISTOFAN ODINSTORGI, VERKFRÆÐISTOFA ehf.
	Óðinsgötu 8 101 Reykjavík Netfang: gusi@to.is Sími: 510 2211 Fax: 510 2201
Verkefni:	FRISTUNARHÚS LÓÐ 5 Í LANDI GÖTU HRUNAMANNAHREPPI
Heiti:	FRÁRENNSLI: Grunnmynd, afstaða og skýringar
Hönnun:	VIFILL ODDSSON VERKFRÆÐINGUR kt. 101238-3629 FVFI - FRV
	GÚSTAF S. LILJASSON VERKFRÆÐINGUR kt. 231163-5069 FVFI
	KRISTJAN S. GUDMUNDSSON VERKFRÆÐINGUR kt. 070254-5819 FVFI

Aritun aðalhönnuðar: *Vifill Oddsson*

M. 1:50
 R. G.V.
 T. G.V./I.V.
 Dags. Okt. 2012. Nr. 1438-2-1.