Vatnslögn: Grunnmynd hæðar. 1:50.

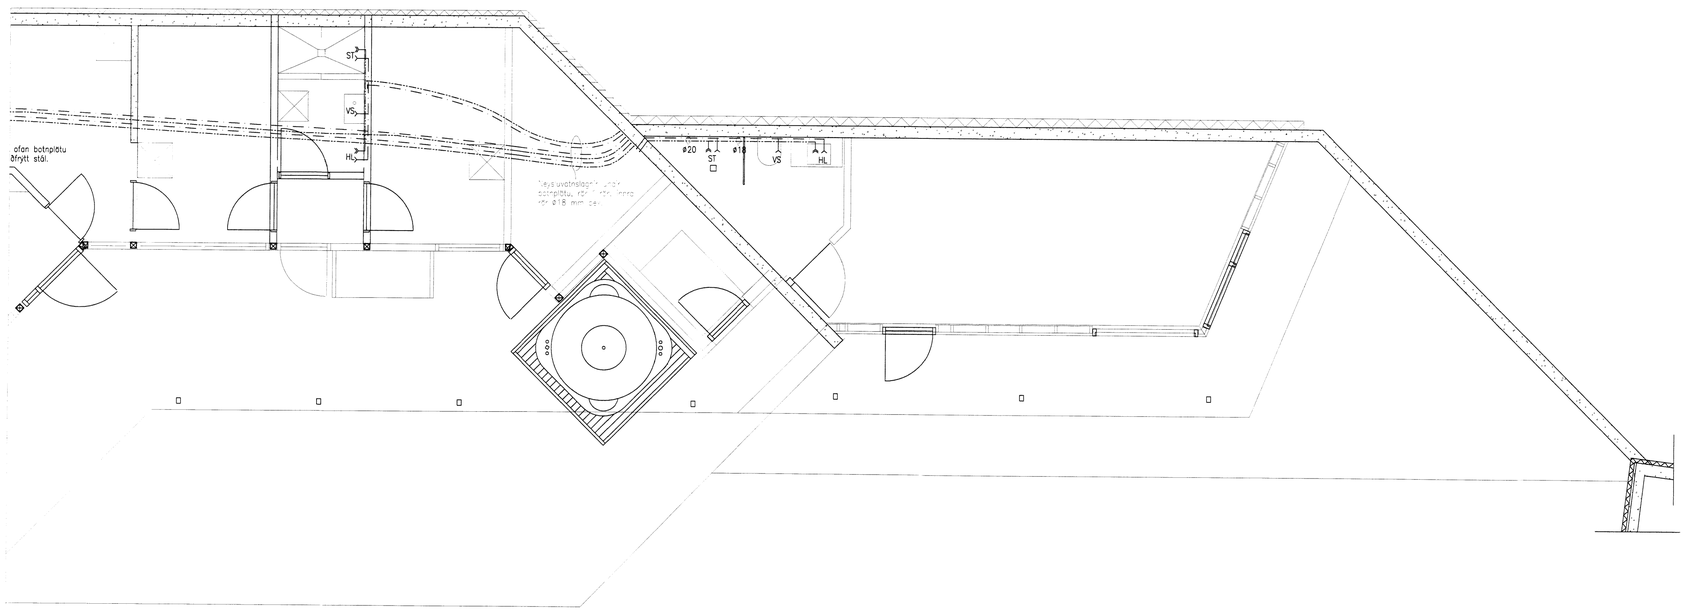

Vatnslögn: Rúmmynd. 1:50.

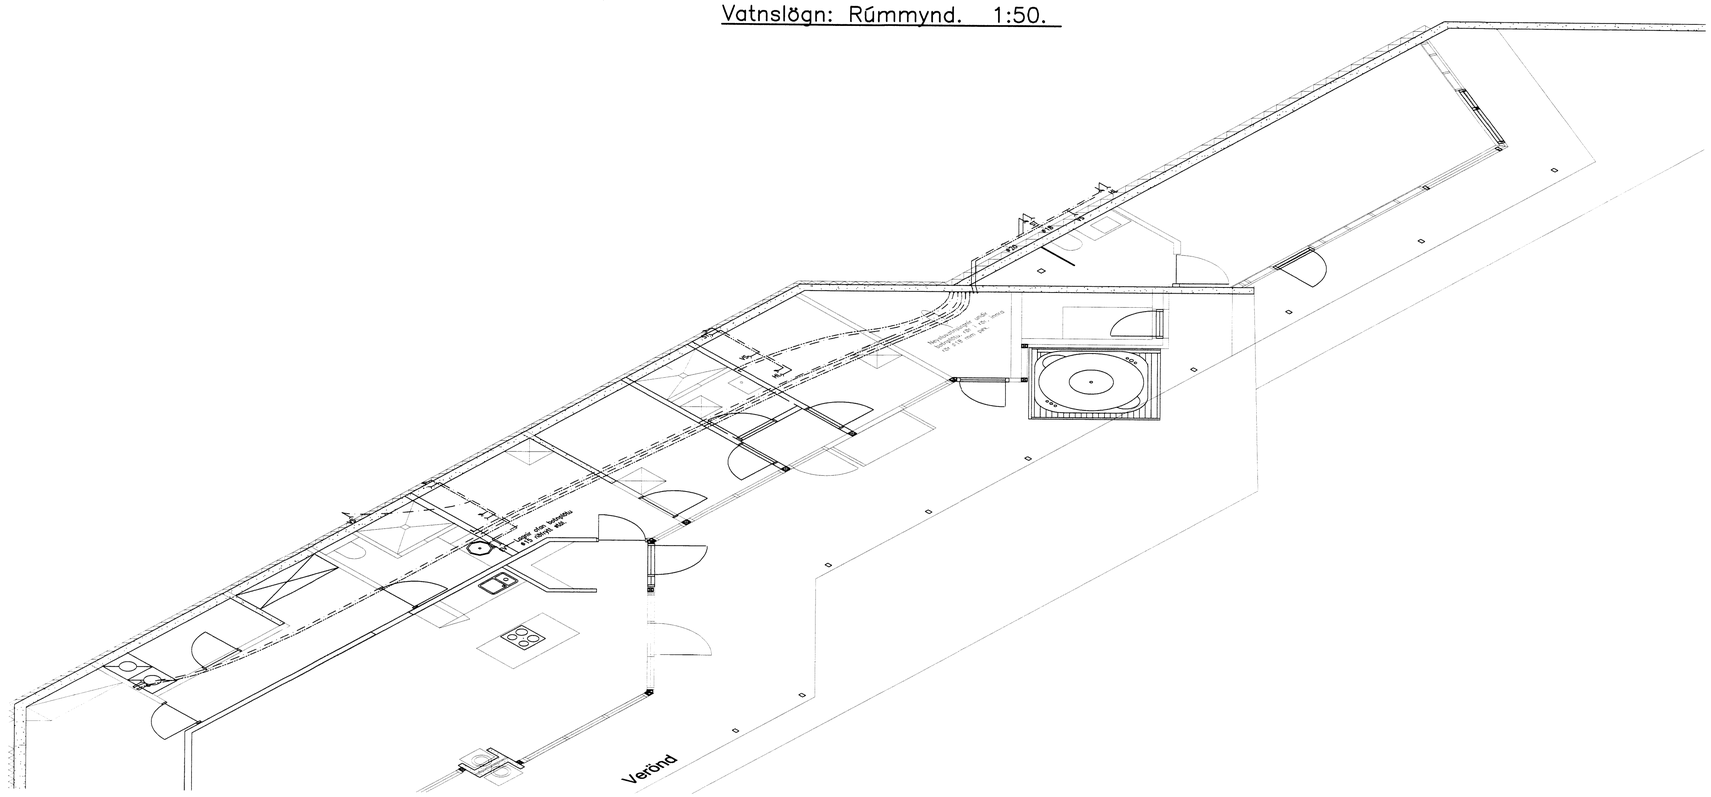

Breytingar:

–

TÓV

TEIKNISTOFAN ÓÐINSTORGI,
VERKFRÆÐISTOFA ehf.

Óðinsgötu 8
101 Reykjavík
Netfang: gusti@to.is
Sími: 510 2211 Fax: 510 2201

Verkefni: FRÍSTUNDARHÚS LÓÐ 5 Í LANDI GÖTU
HRUNAMANNAHREPPI

Heiti: VATNSLÖGN: GRUNNMYND OG RÚMMYND

Hönnun: VÍFILL ODDSSON — VERKFRÆÐINGUR
kt. 101238-3629 — FVFÍ – FRV

GÚSTAF ÚLFLSSON — VERKFRÆÐINGUR
kt. 231163-5069 — FVFÍ

KRISTJÁN S. GUÐMUNDSSON — VERKFRÆÐINGUR
kt. 070254-5819 — FVFÍ

Áritun aðalhönnuðar:

M. 1:50

R. G.V.

T. G.V./I.V.

Dags. Okt. 2012. Nr. 1432-3-2.