


MÓTTEKIÐ
 31. Jún. 2009
 Byggingafultrúi uppsv. Árnessýslu og Flóahv.

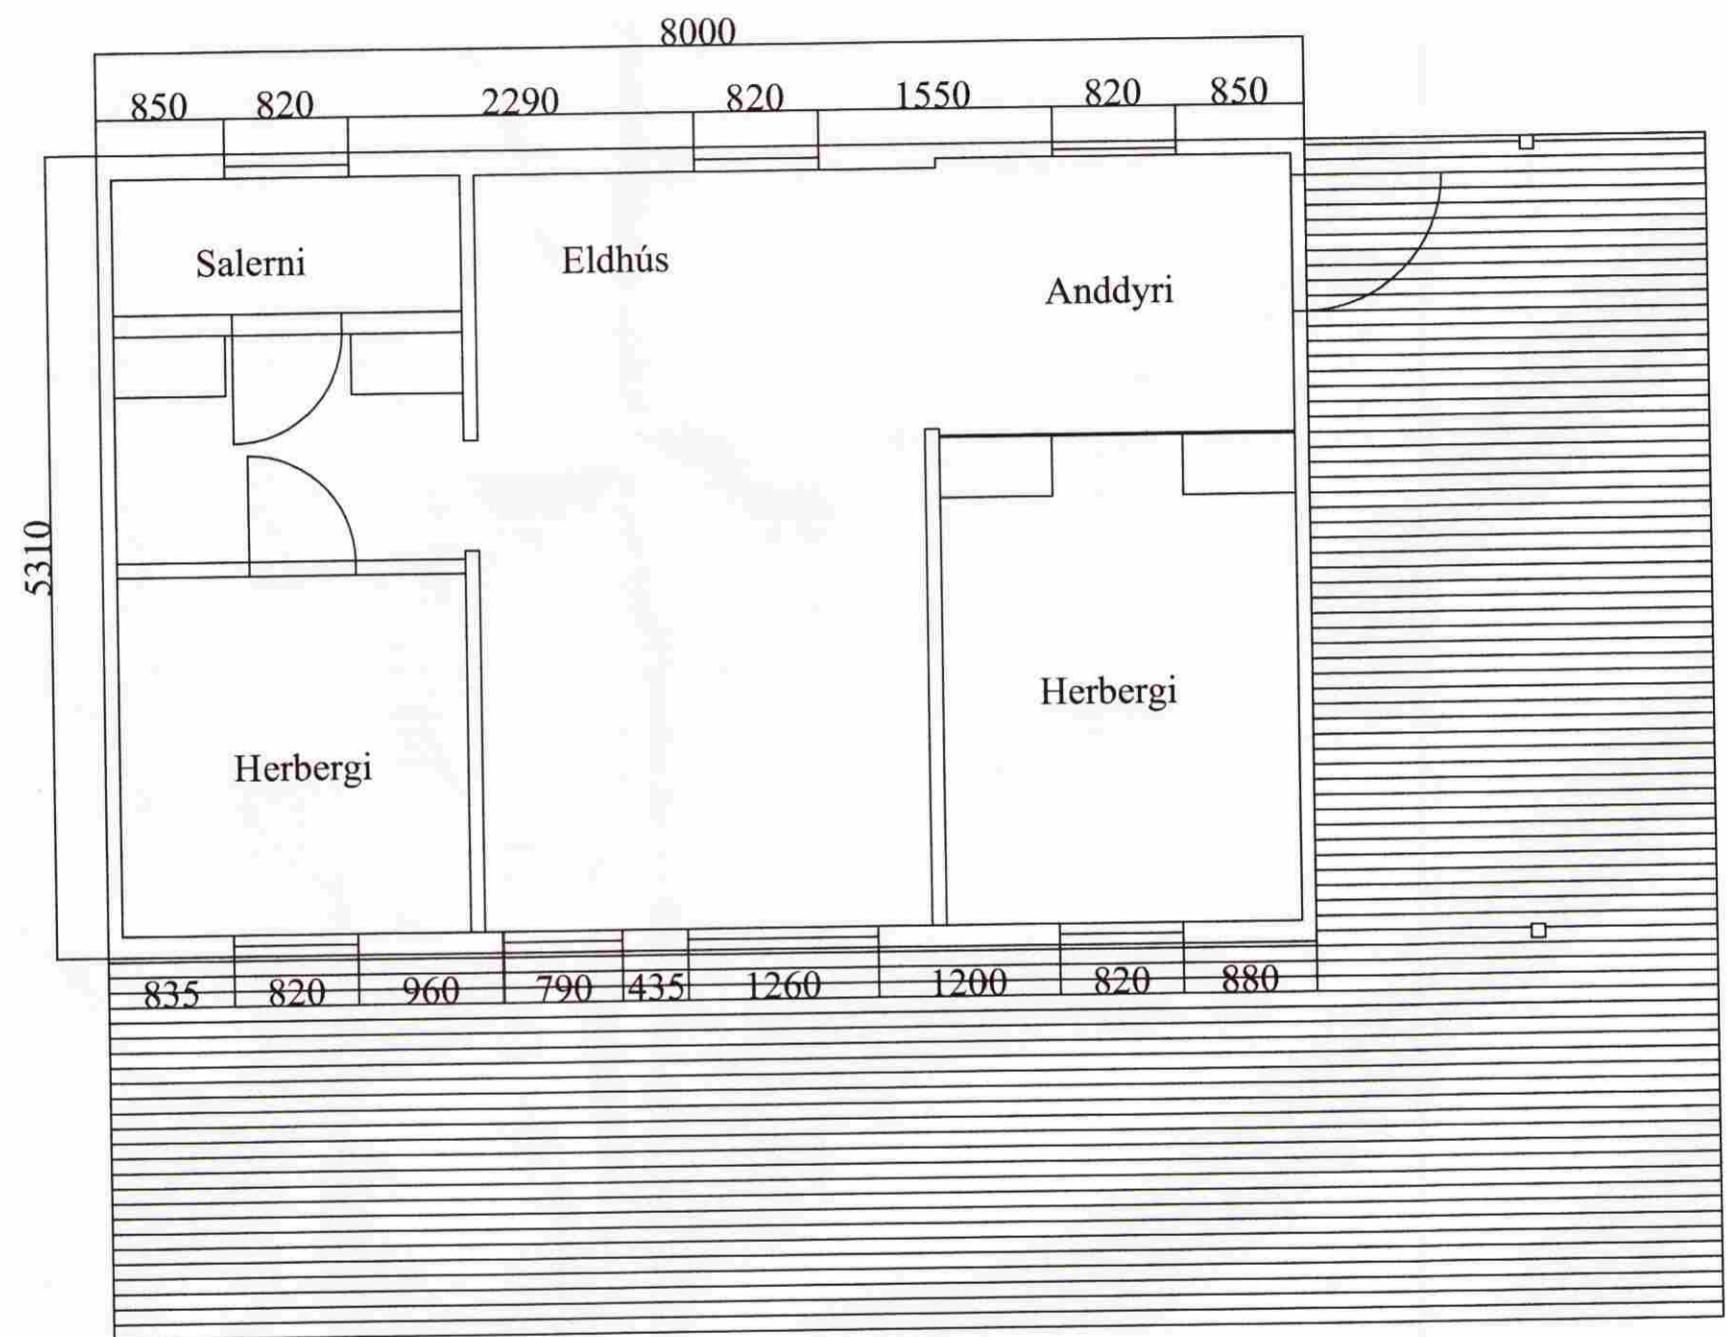

Mkv. 1:50	Grafarbakki 2 Hrunamannahreppi. Eigandi: Elsa Jóna Sveinsdóttir.	Núverandi hús, grunnmynd
Dags. júní 2009		<i>Jóhann Björgvinsson</i> Kt/60671-5489