


MÓTTEKIÐ

04 JUNI 2010

Byggingáfulltrúf uppv. Árnæssýslu og Flóahfr.

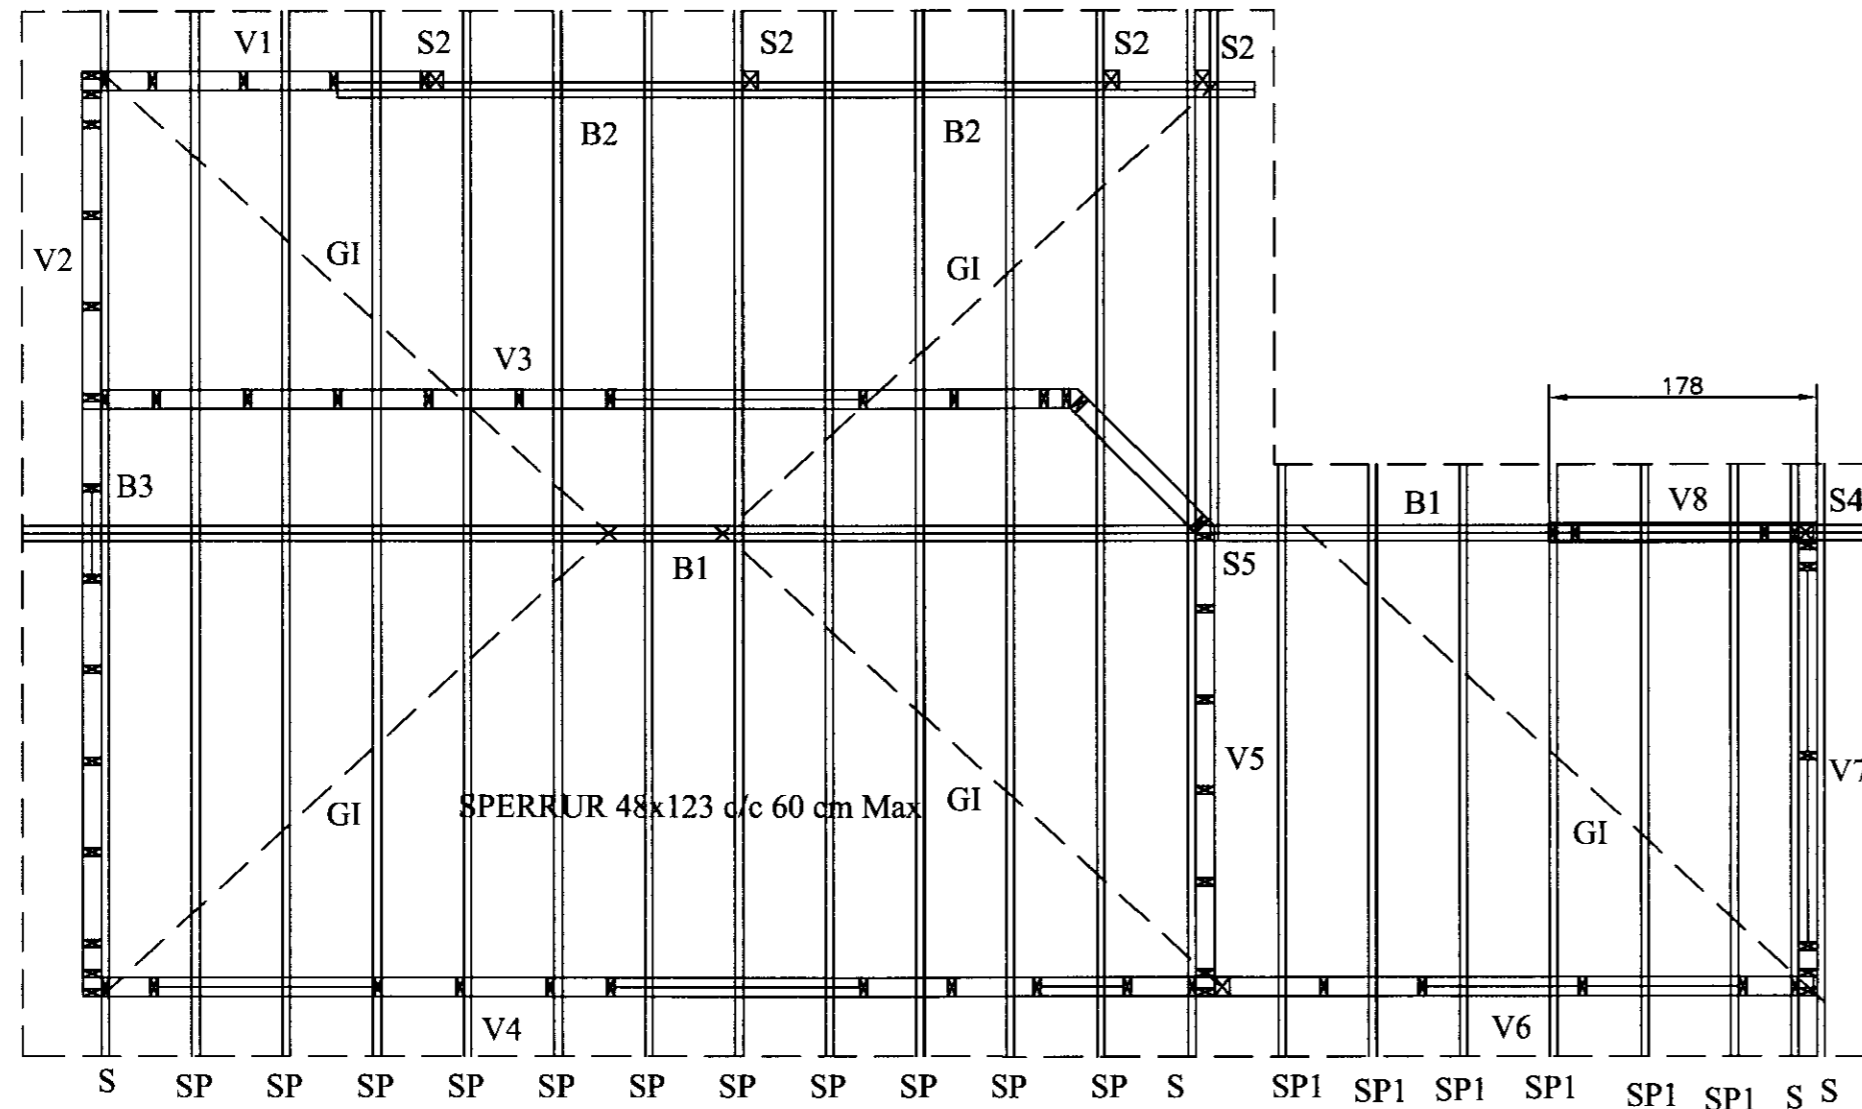


SKÝRINGAR:

ÞAK SÉ KLÆTT MED 25x150 NEGLT Í HVERJA SPERRU MED 3 STK. 3" GALV. NEMA VIÐ GAFLA OG 4 NEDSTU BORD ÞAR NEGLIST MED 4 STK. 3" GALV. Í HVERJA SPERRU. OFAN Á TIMBURKLÆÐNINGU KOMI ASFALTPAPPI OG BÁRUJÁRN EÐA BÁRUSTÁL. NEGLA SKAL ÞAKJÁRN MED SNÚNUM ÞAKSAUM EÐA KAMBSAUM. ÞAKJÁRN SKAL NEGLA Á EFTIRFARANDI HÁTT. NEDSTA NAGLARÖÐ SÉ 10 CM. OFAN VIÐ NEDRI BRÚN, NEGLT Í AÐRAHVERJA BÁRU NÆSTA RÖÐ SKAL VERA 10 CM. OFAR OG NEGLT Í AÐRA HVERJA BÁRU. NÆSTU 2 RÖÐIR SÉU MED 60 CM. MILLIBILI NEGLT Í AÐRA HVERJA BÁRU. ÚR ÞVÍ SÉ MEST 70 CM. MILLI NAGLARÖÐA NEGLT Í AÐRA HVERJA BÁRU Í PLÖTUKANNT MILLI NAGLARÖÐA SKAL NEGLA EINN NAGLA. GÆTA SKAL ÞESS AÐ NAGLAR LENDI Í BORDAKLÆÐNINGU EN EKKI Á MILLI BORDA. EF NOTUÐ ER ÖNNUR GERÐ ÞAKSTÁLS SKAL ENDURSKOÐA NEGLINGU. SKAL ÞESS GÆTT AÐ AMK. VERÐI 15 STK. ÞAKSAUMUR Á HVERN FERMETER ÞAKS. ÚTLOFTUN ÞAKS Ø 40 PLASTRÖR MED FLUGNANETI Í STK. Í HVERT SPERRUBIL.

MERKINGAR

- S merkir sperra 48x223 negld með 5" galv 1 stk. í hverja stoð og c/c 70 cm. í reimstykki grindar
- SP merkir sperra 48x223
- SP1 merkir skygnis sperra 48x223
- GI merkir galvaniserað gatagirði 32x1,5 neglt ofaná sperru 2 stk. kams. 40/60 í hverja sperru

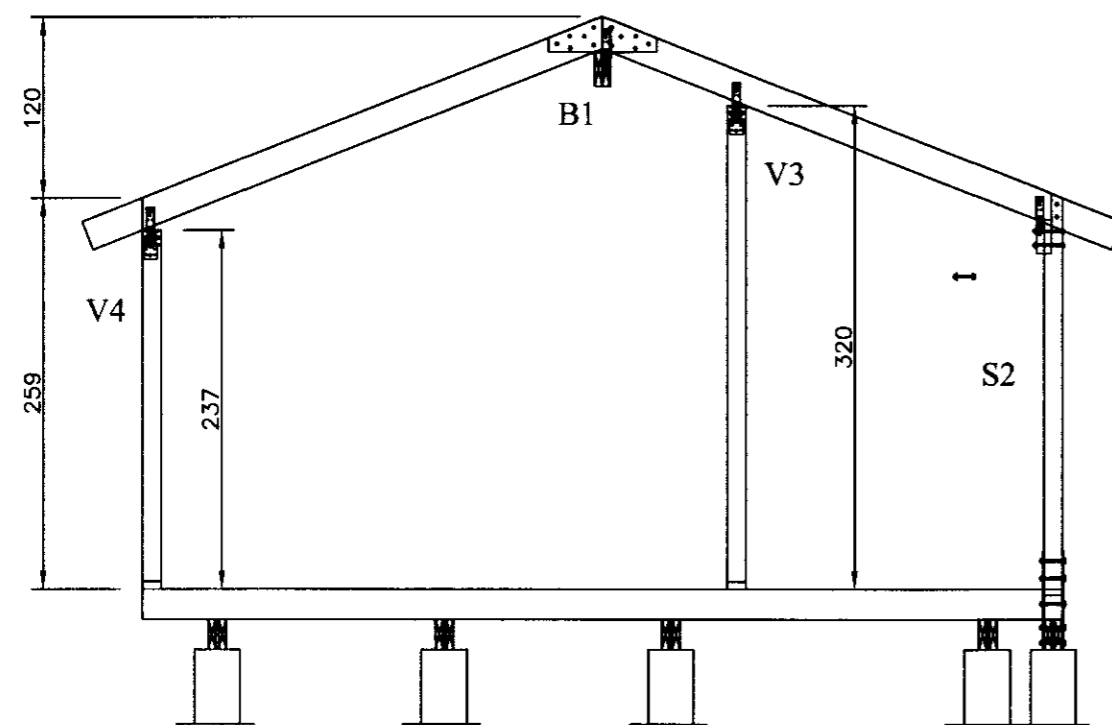

Baðhús við sumarhús

Galtarflöt 6 í landi galtarfélis Árnæssýslu

Grunnmynd þak og sniðmynd

**ABS** Jóhannes Pétursson  
 t. 01848-3959  
 s. 967-5187  
 -teiknistofa- Sigurður Sigurðsson  
 t. 01848-3959  
 s. 566-4413

Harvað:	JP	Dagsetning:	28.04.2010
Teknað:	JP	MKV:	1:50
Samþykkt:		Númer teikningar:	Þ-01