


MÖTTIKID
 06 MAI 2013
 G. P. P.
 Byggingaafulltrúi Ársskýslu og Floort.

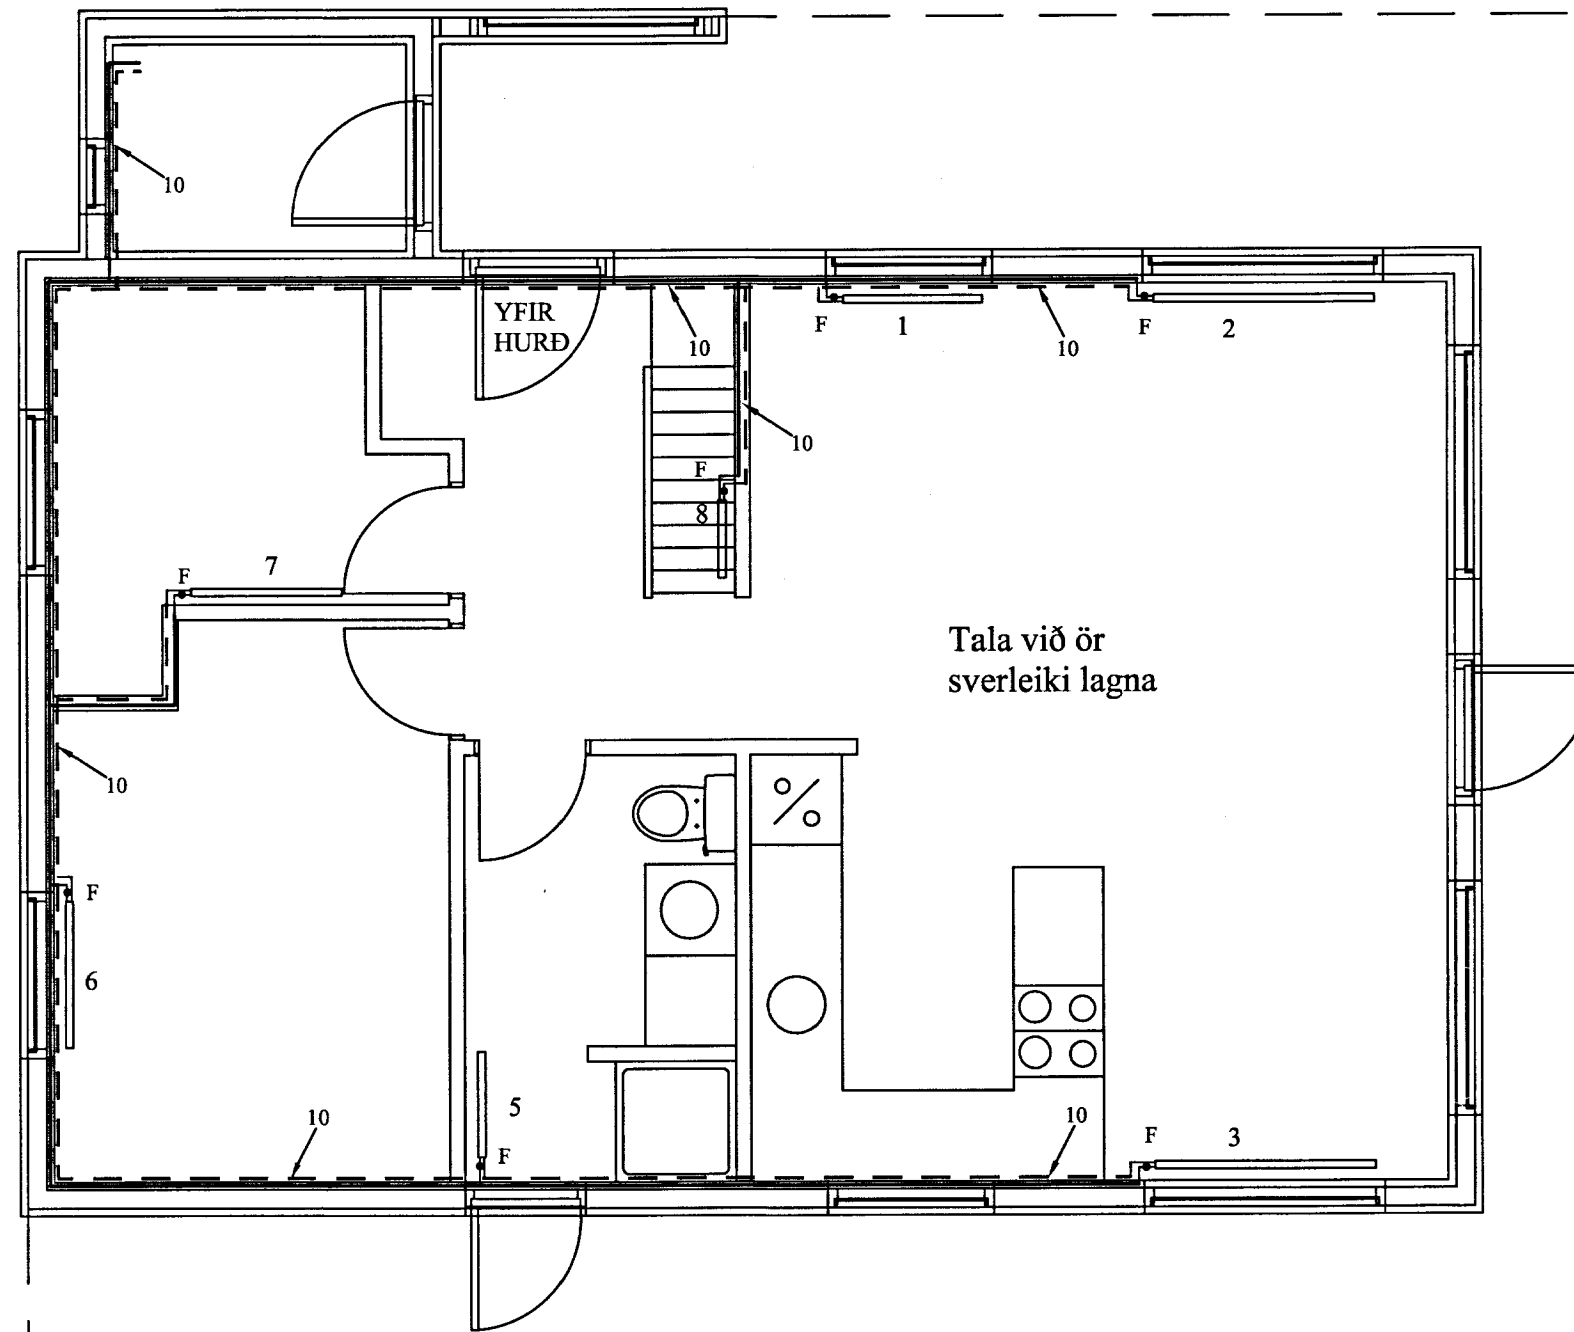


SVERLEIKI RÖRA SJÁ GRUNNMYND,

Notaðar skulu vottaðar veggtingingar við ofna

ÖLL RÖR AÐ OFNUM SKULU VERA Ø 10x2,5 PE-X RÖR Í RÖR Í AÐ TENGISTU

FRAMRENNSLISLOKAR OG STILLITÉ KOMI Á ALLA OFNA ÖLL RÖR, FITTINGS OG ANNÆÐ LAGNAEFNI SKAL VERA VOTTÆÐ AF ÞARTILBÆRUM AÐILA

Ofnaskrá baðhús

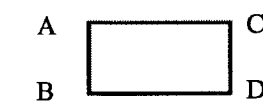


$\Delta t = 40^\circ \text{C}$.

ATH! OFNASTÆRDIR SKULU ATHUGAST Á STADNUM ÁÐUR EN OFNAPÖNTUN ER GERÐ. ALLIR OFNAR SKULU HAFVA VOTTUN AF ÞARTILBÆRUM AÐILA.

OFN. NR.	GERÐ	LENGD. CM.	H.ÆÐ. CM.	AFKÖST KCAL/H.	TENGING. FRAM. BAK.	VALDIR OFNAR. GERÐ. AFK.
9		60	60	300	C	D
10		140	50	950	C	D
11		120	20	800	C	D
12		140	50	950	A	B

VÍDD LAGNA MILLI HÚSA Ø 20 PL. PEX. Í Ø 50 PEH. FÓÐURRÖRI AÐ TENGIRIND ELDRA HÚSS ATH SKAL TÆMINGARMÖGULEIKA

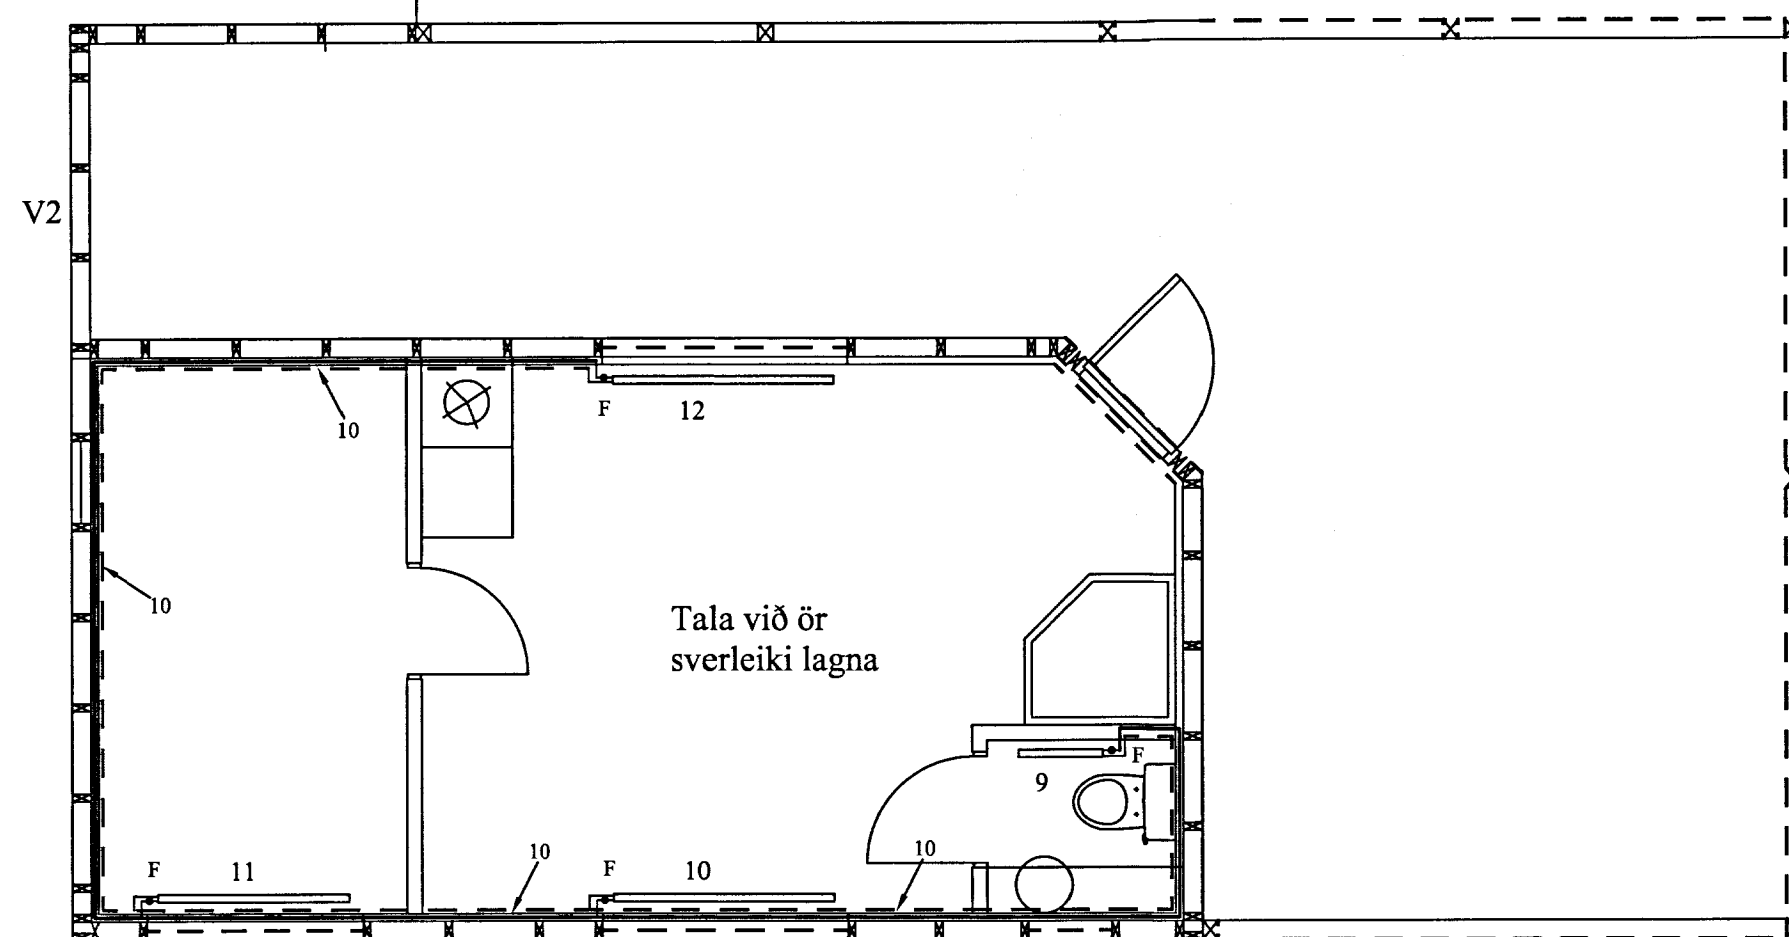

Lagnir amk. 15 cm frá gólfi

Baðhús við sumarhús
 Galtarlöt 6 í landi galtarfells Ámessýslu

Grunnmynd hitalögn

ABS
 -teiknistofa-
 Jóhannes Pétursson
 Kf. 010448-3959
 Sí. 567-5107
 Sigurður Sigurðsson
 Kf. 010448-3959
 Sí. 566-6613

Formaður: JP
 Teiknari: JP
 Samþykkt: [Signature]
 Dagsmörk: 18.04.2012
 Máv: 1:50
 N. teikningar: H-02