


*Gudbjörn*

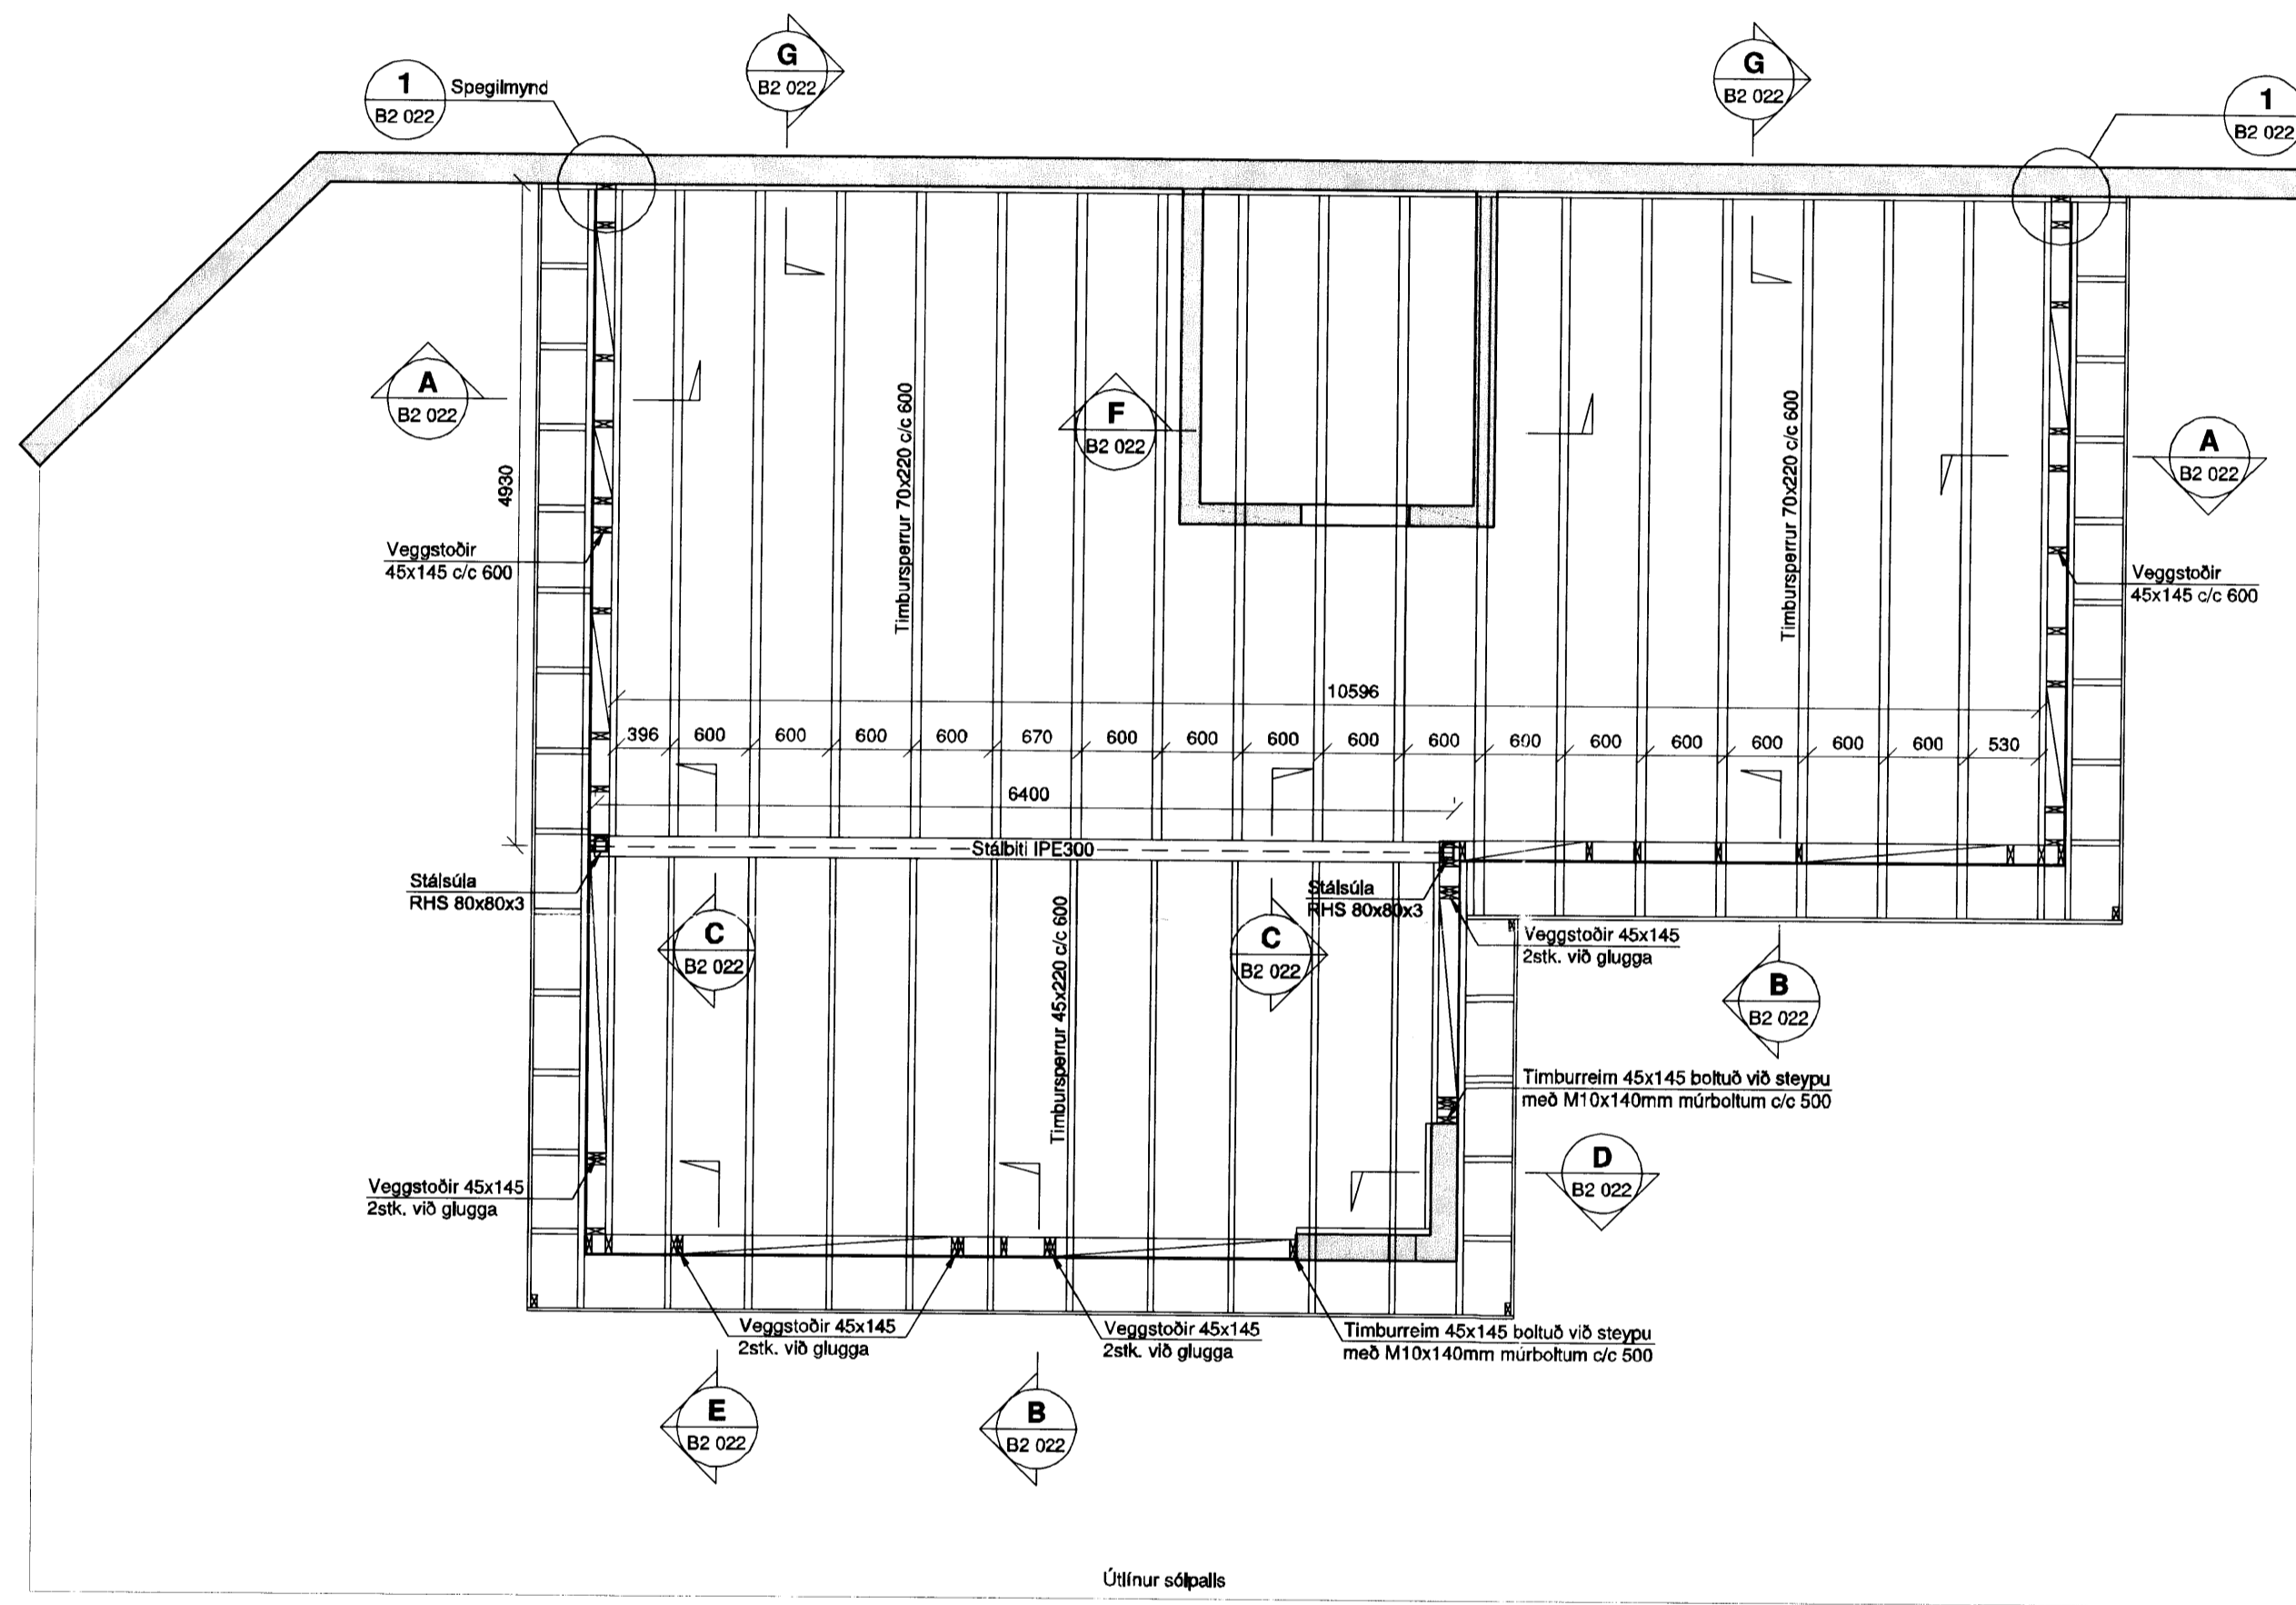

**SKÝRINGAR**

FYRIR SMÍÐI SKAL SANNREYNA ÖLL MÁL Á STAÐNUM.

**TRÉVIRKI:**

BURÐARVIÐUR: ALLT TIMBUR Í PAKVIRKI SKAL EIGI VERA LAKARA EN AF FLOKKI K24 (T1) SKV. EUROCODE 5: ÍST EN 1995.

TIMBUR SEM ER UTANHÚSS EDA LEGGST AÐ STEINSTEYPU SKAL VERA GAGNVARIÐ Í FLOKKI A SKV. ÍST INST A 140. TJÓRUPAPPI SKAL SETTUR Á MILLI PAR SEM TIMBUR LEGGST AÐ STEINSTEYPU EDA STEYPIST INN.

**ÞAKKLÆDNING:**  
ÖLL BORD 25x150 Í ÞAKKLÆDNINGU SKAL FESTA Í HVERJA SPERRU OG HVERN BITA MEÐ 3stk. 3,1x75mm RIFFLUDUM SAUM.

**FESTINGAR:**

BOLTAR, R/ER OG SKINNUR SKULU VERA AF GÆDAFLOKKI 8.8. BOLTAR, SKRÚFUR, OG NAGLAR SÉU HEITSINKHÚÐADIR.

UNDIR ALLA BOLTAHAUSA OG R/ER SEM LIGGJA AÐ TRÉ SKAL SETJA SKÍFUR MEÐ ÞVERMÁL 3xd (d = ÞVERMÁL BOLTA) OG ÞYKKT AÐ LÁGMARKI 5MM.

**SUDUR:**

SUBUEFNI SKAL UPPFYLLA KRÖFUR ÍST EN 1011 OG SKAL SUBUVINNA FRAMKVÆMD AF SUBUMÖNNUM SEM HAFA HÆFNISPRÓF SKV. ÍST EN 287-1.

**STÁLVIRKI:**

ALLT STÁL AF SKAL VERA AF GÆÐUM S235 JR Í SAMRÆMI VÍÐ ÍST EN 10210-2:2006, ÍST EN 10025 OG ÍST EN 10027.

STÆRÐIR STÁLÞVERSNIDA MÍÐAST VÍÐ ÍST 10210-2:2006 OG EVRÓPUSTADLA ALMENNT.

GRUNNA SKAL STÁLBITA MEÐ TVEIMUR ÁFERÐUM AF JÁRNOXÍÐ GRUNNI EDA SAMBÆRILEGU.

**TILVITNANIR:**

ALMENNAR SKÝRINGAR: TEIKNING NR. 12118-B0 000

MÁLSETNINGAR Á VEGGJUM: TEIKNING ARKITEKTS

UPPLÝSINGAR UM KÓTA: TEIKNING ARKITEKTS

GÓT Í VEGGJUM OG PLÖTUM: TEIKNING LAGNAHÖNNUÐA

**BROTÞOLFLOKKUR STEYPU: C25**

Útg. Dags. Skýring Hannab/Vlrfarð



VERKFRÆÐISTOFA

BÆJARHRAUN 20 • 220 HAFNARFJÖRÐUR • KENNIT. 710796-2899  
vab@vab.is • Sími 585 8600 • Fax 585 8610 • www.vab.is

Artun sérhönnuðar				
Björn Gústafsson				
Kt: 180550 4889 • bjorn@vab.is				
Verkefni				
HOLTABYGGÐ 108				
FLÚÐIR				
Verkefni				
Burðarvirki				
Veggir á 1.hæð og þak				
Grunnmynd				
Hannab	Teknað	Ylrfarð	Kvarði	Síða
BIB	BIB	BG	1:50	/ A1
Dags.	Verkefni	Tekning	Útgáfa	
04.03.2013	12118	B2 021		