



SÖKKLAR
MKV 1 : 50

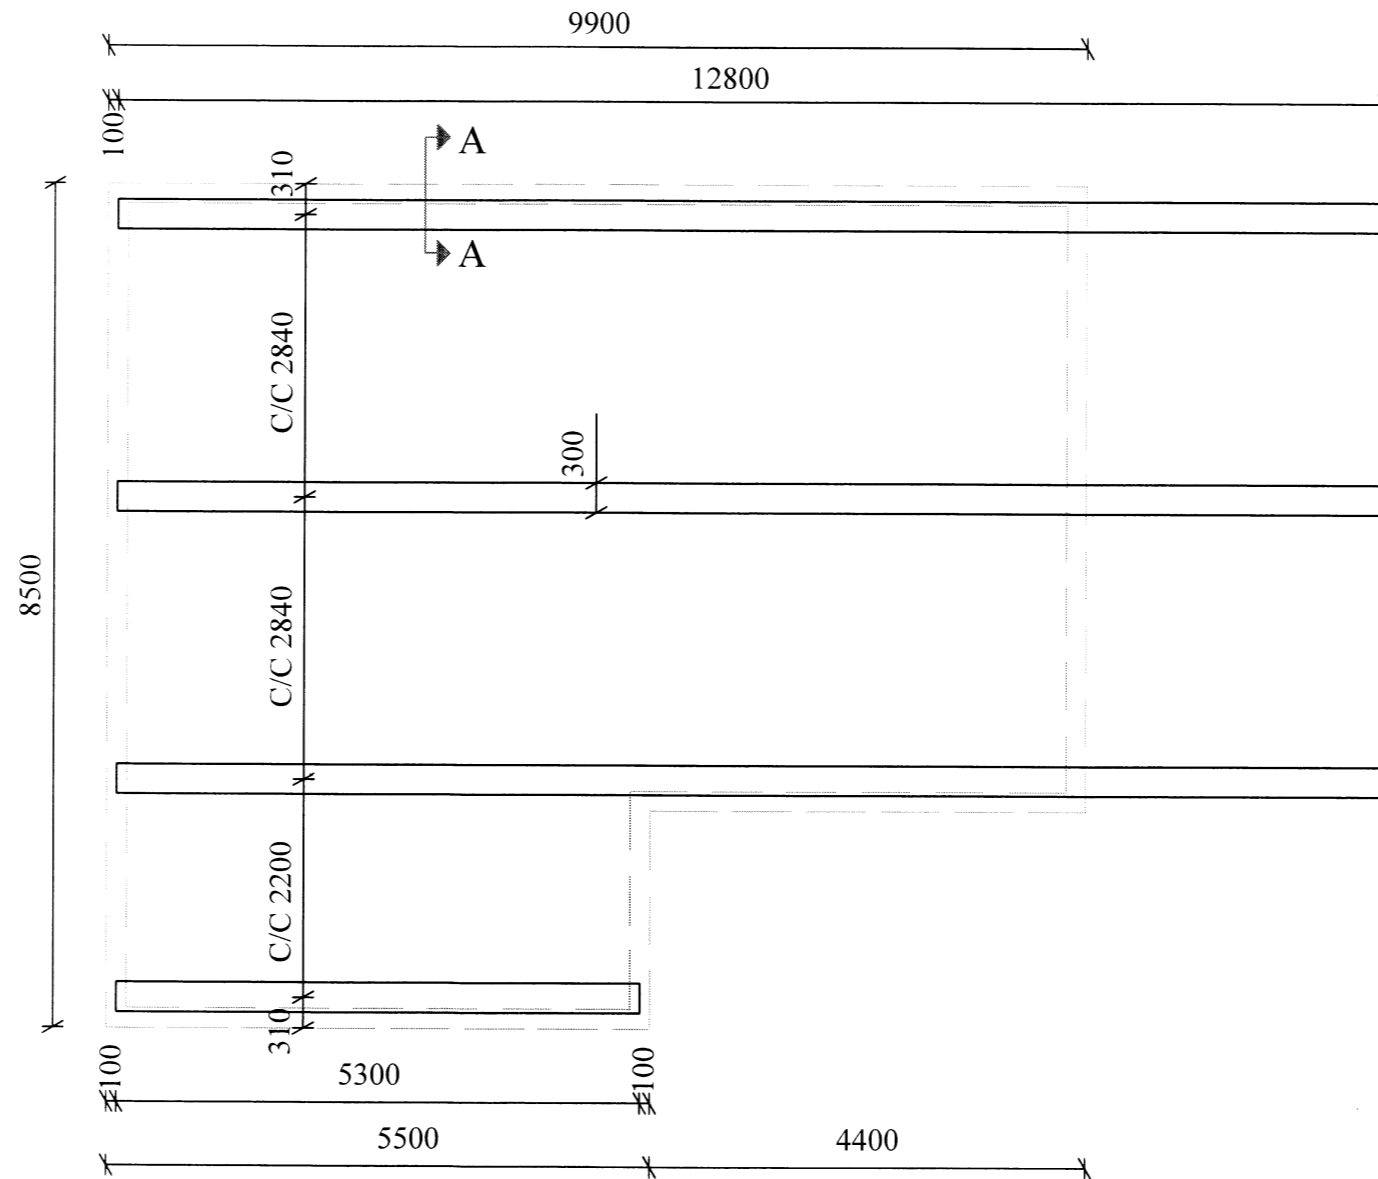

SKIPULOGS- OG BYGGINGARFRÆÐINGARFRÉTTI
Yfirfarið
09.11.2014
Byggingarfulltrúi

6300
2200

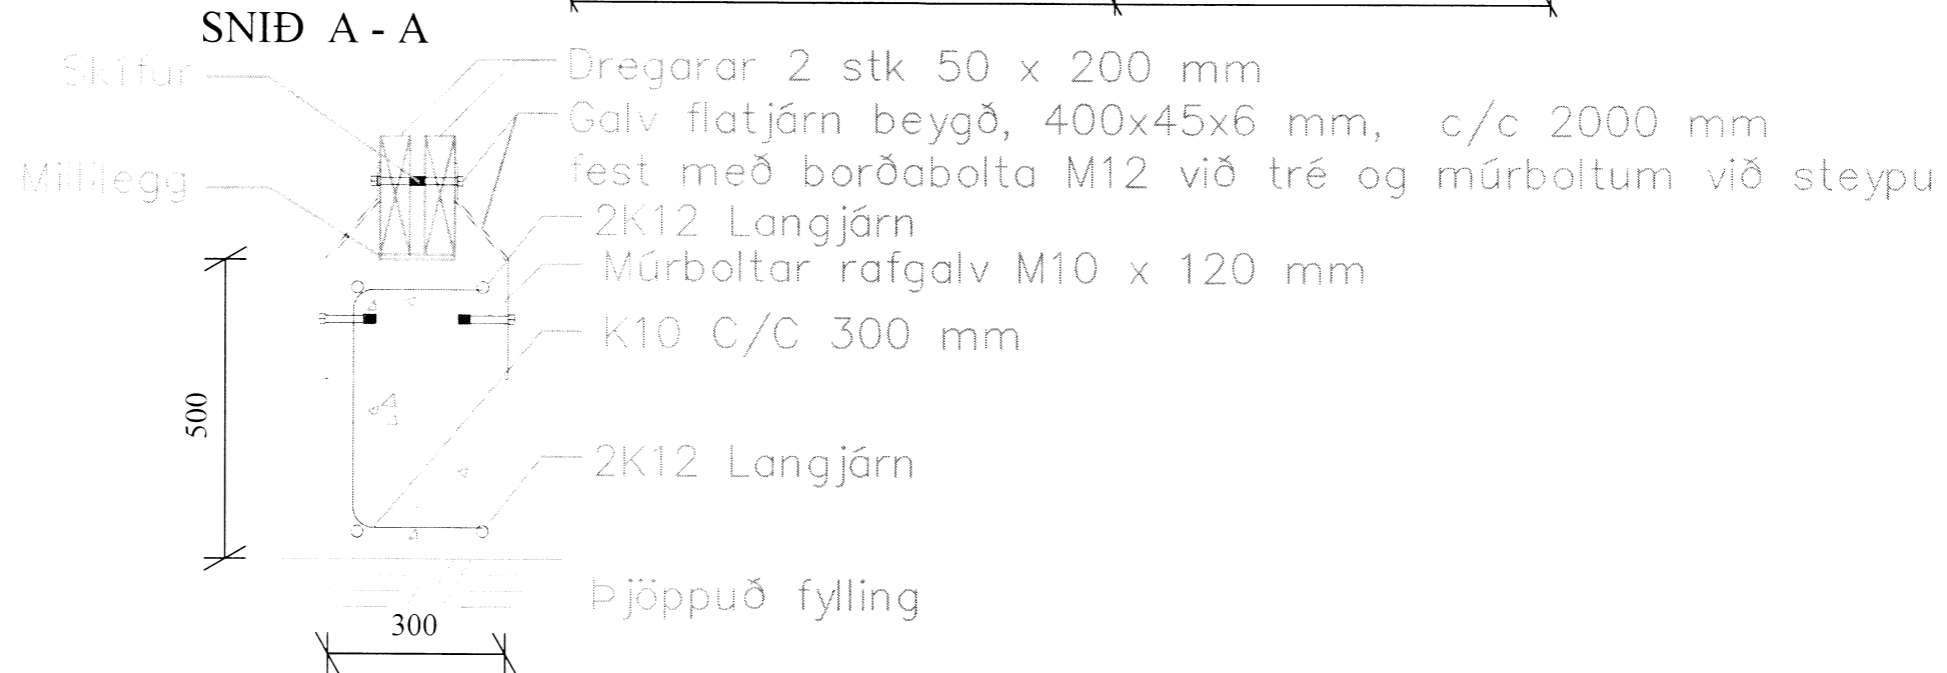

SKÝRINGAR:

EINNAR HÆÐAR TIMBURHÚS Á STEYPTUM SÖKKLI

GRUNDUN:
HÚS BYGGT Á ÞJAPPADRI
MALARFYLLINGU

UNDIRSTÖÐUR:
SÖKKLAR ÚR JÁRNBENTRI
STEINSTEYPU C-35.

ÖLL MÁL Á TEIKNINGU ERU Í MM

HOLTABYGGÐ 109, FLÚÐUM

SÖKKULTEIKNING

DAGS.: 21.11.2014 TEIKN. nr.: 01

Útsetning slf Tækni- og mælingaþjónusta	kt: 520608-1170 Lækjarhvamur 15 220 Hafnarfjörður
Einar Már Jóhannesson Byggingatæknifræðingur B.Sc.	simi: 898 8460 e-mail: utsetning@gmail.com

Einar Már Jóhannesson