



**SÖKKLAR**  
MKV 1 : 50

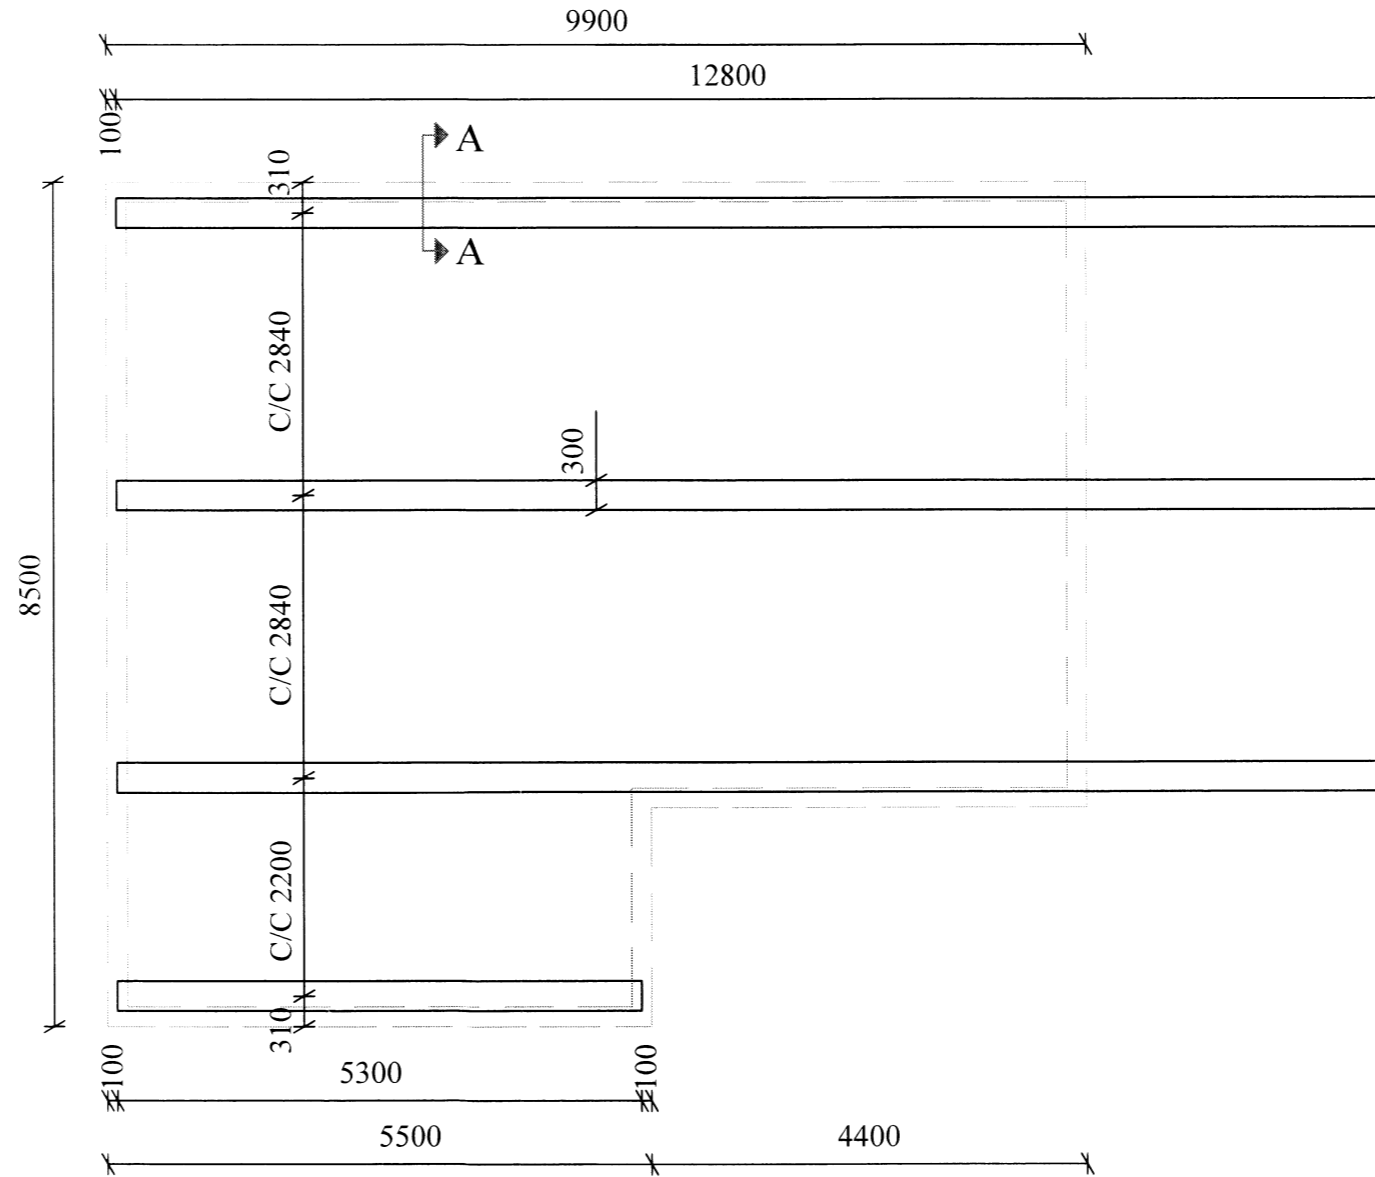

Skipulags- og byggingarfulltrúi Uppsveita bs.  
**Yfirfarið**  
09.11.2014  
Byggingarfulltrúi

6300  
2200

**SNID A - A**

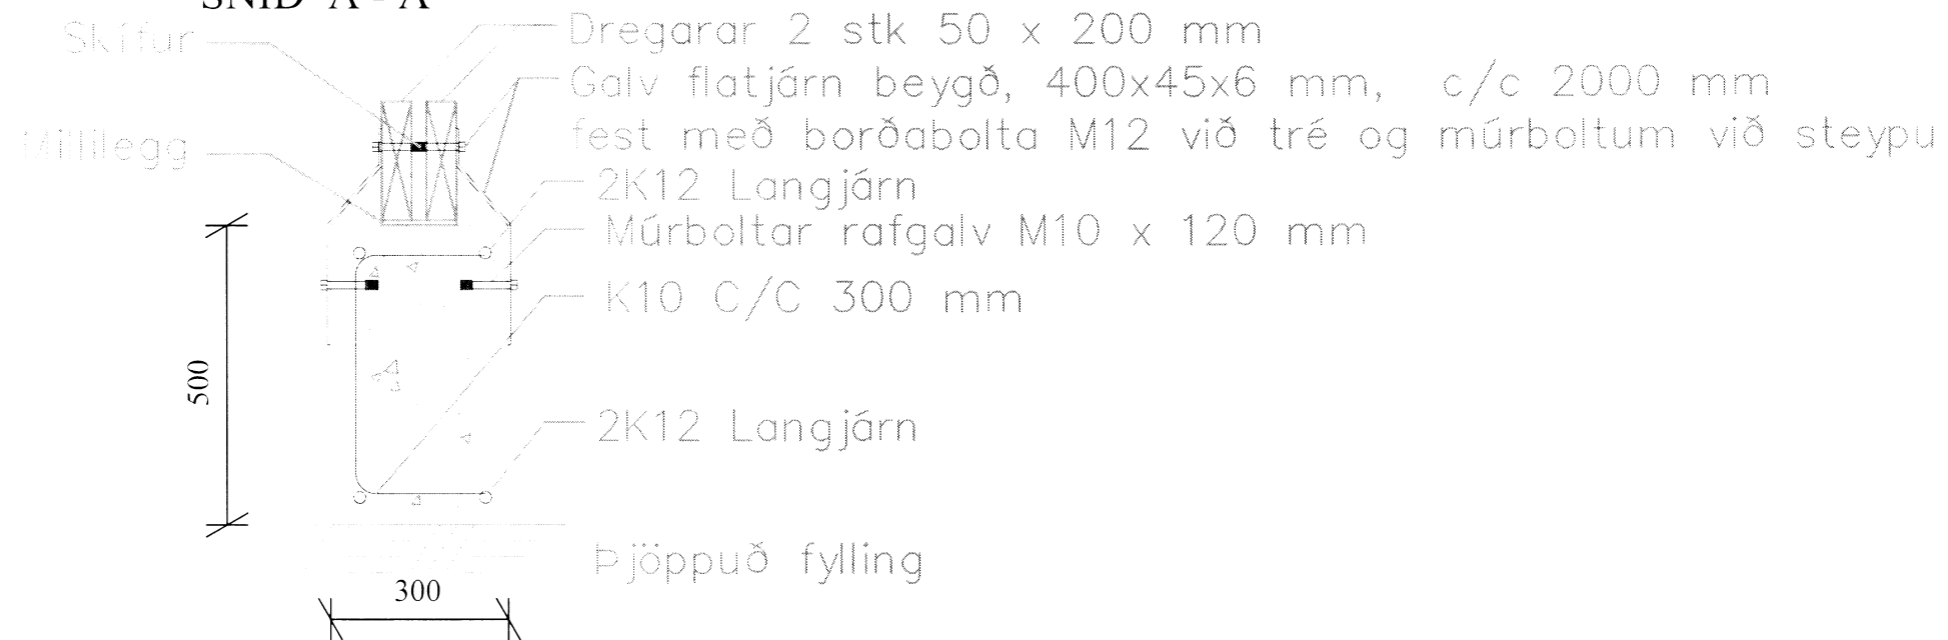

**SKÝRINGAR:**

EINNAR HÆÐAR TIMBURHÚS Á STEYPTUM SÖKKLI

GRUNDUN:  
HÚS BYGGT Á ÞJAPPADRI  
MALARFYLLINGU

UNDIRSTÖÐUR:  
SÖKKLAR ÚR JÁRNBENTRI  
STEINSTEYPU C-35.

ÖLL MÁL Á TEIKNINGU ERU Í MM

**HOLTABYGGÐ 109, FLÚÐUM**

SÖKKULTEIKNING

DAGS.: 21.11.2014 TEIKN. nr.: 01

	Útsetning slf	kt: 520608-1170
	Tækni- og mælingaþjónusta	Lækjarhammur 15 220 Hafnarfjörður
Einar Már Jóhannesson Byggingatæknifræðingur B.Sc.	sími: 898 8460 e-mail: utsetning@gmail.com	

Einar Már Jóhannesson