



Skráningartífa: L05 A-3, Heiðarbyggð, Hrunamannahreppi				Skrásetjari: Þorgrímur Eiríksson													
Landnúmer: 174012				Kennitala: 111039-3259													
Matbláttal: 03				Útgáfa: 4.01E													
Dags: 25.10.2010																	
Uppskipting og lýsing				Stærðir													
D0	D1	D2	D3	D4	D5	D6	D7	D8	D9	D10a	D10b	D11	D12	D16	D17		
Lokun	Rými	Nökun	Höfuð-	Eignar-	Séðiflokkur	Mílliflokkur	Stígr	Op	Bruttoflokkur	Bruttoflokkur	Salarhæð	Salarhæð	Brutto	Netto	Birt flatarmál	Skiptarúm	
	hæð < r00	texti	flokkun	hald	m ²	m ²	m ²	m ²	m ²	sh < 1.8	mm	max	rummál m ³	m ²	m ²	Rekribala skiptarúm m ²	
Mattluti					20,5	0,0	0,0	0,0	20,5	0,0			56,4	17,2	20,5	43,860	
Botn													4,1				
A	01	1. hæð			20,5	0,0	0,0	0,0	20,5	0,0			52,3	17,2	20,5		
	0101	Geymsla/Þvottah		N	0101				20,5		2,10	3,00	52,3	17,2	20,5	2,55	43,860
Athugasemdir																	
Sameignir summa																	
Eignarhald																	
Eignar-	Nökun	Birt flatarmál	Skiptarúm	Skiptarúm	Skiptarúm	Skiptarúm	Skiptarúm	Skiptarúm	Skiptarúm	Skiptarúm	Skiptarúm	Skiptarúm	Skiptarúm	Skiptarúm	Skiptarúm	Skiptarúm	
hald	texti	m ²	m ²	m ²	m ²	m ²	m ²	m ²	m ²	m ²	m ²	m ²	m ²	m ²	m ²	m ²	
0101	Geymsla/Þvottah	20,5	43,860	43,860													
Alls		20,5	43,860	43,860													

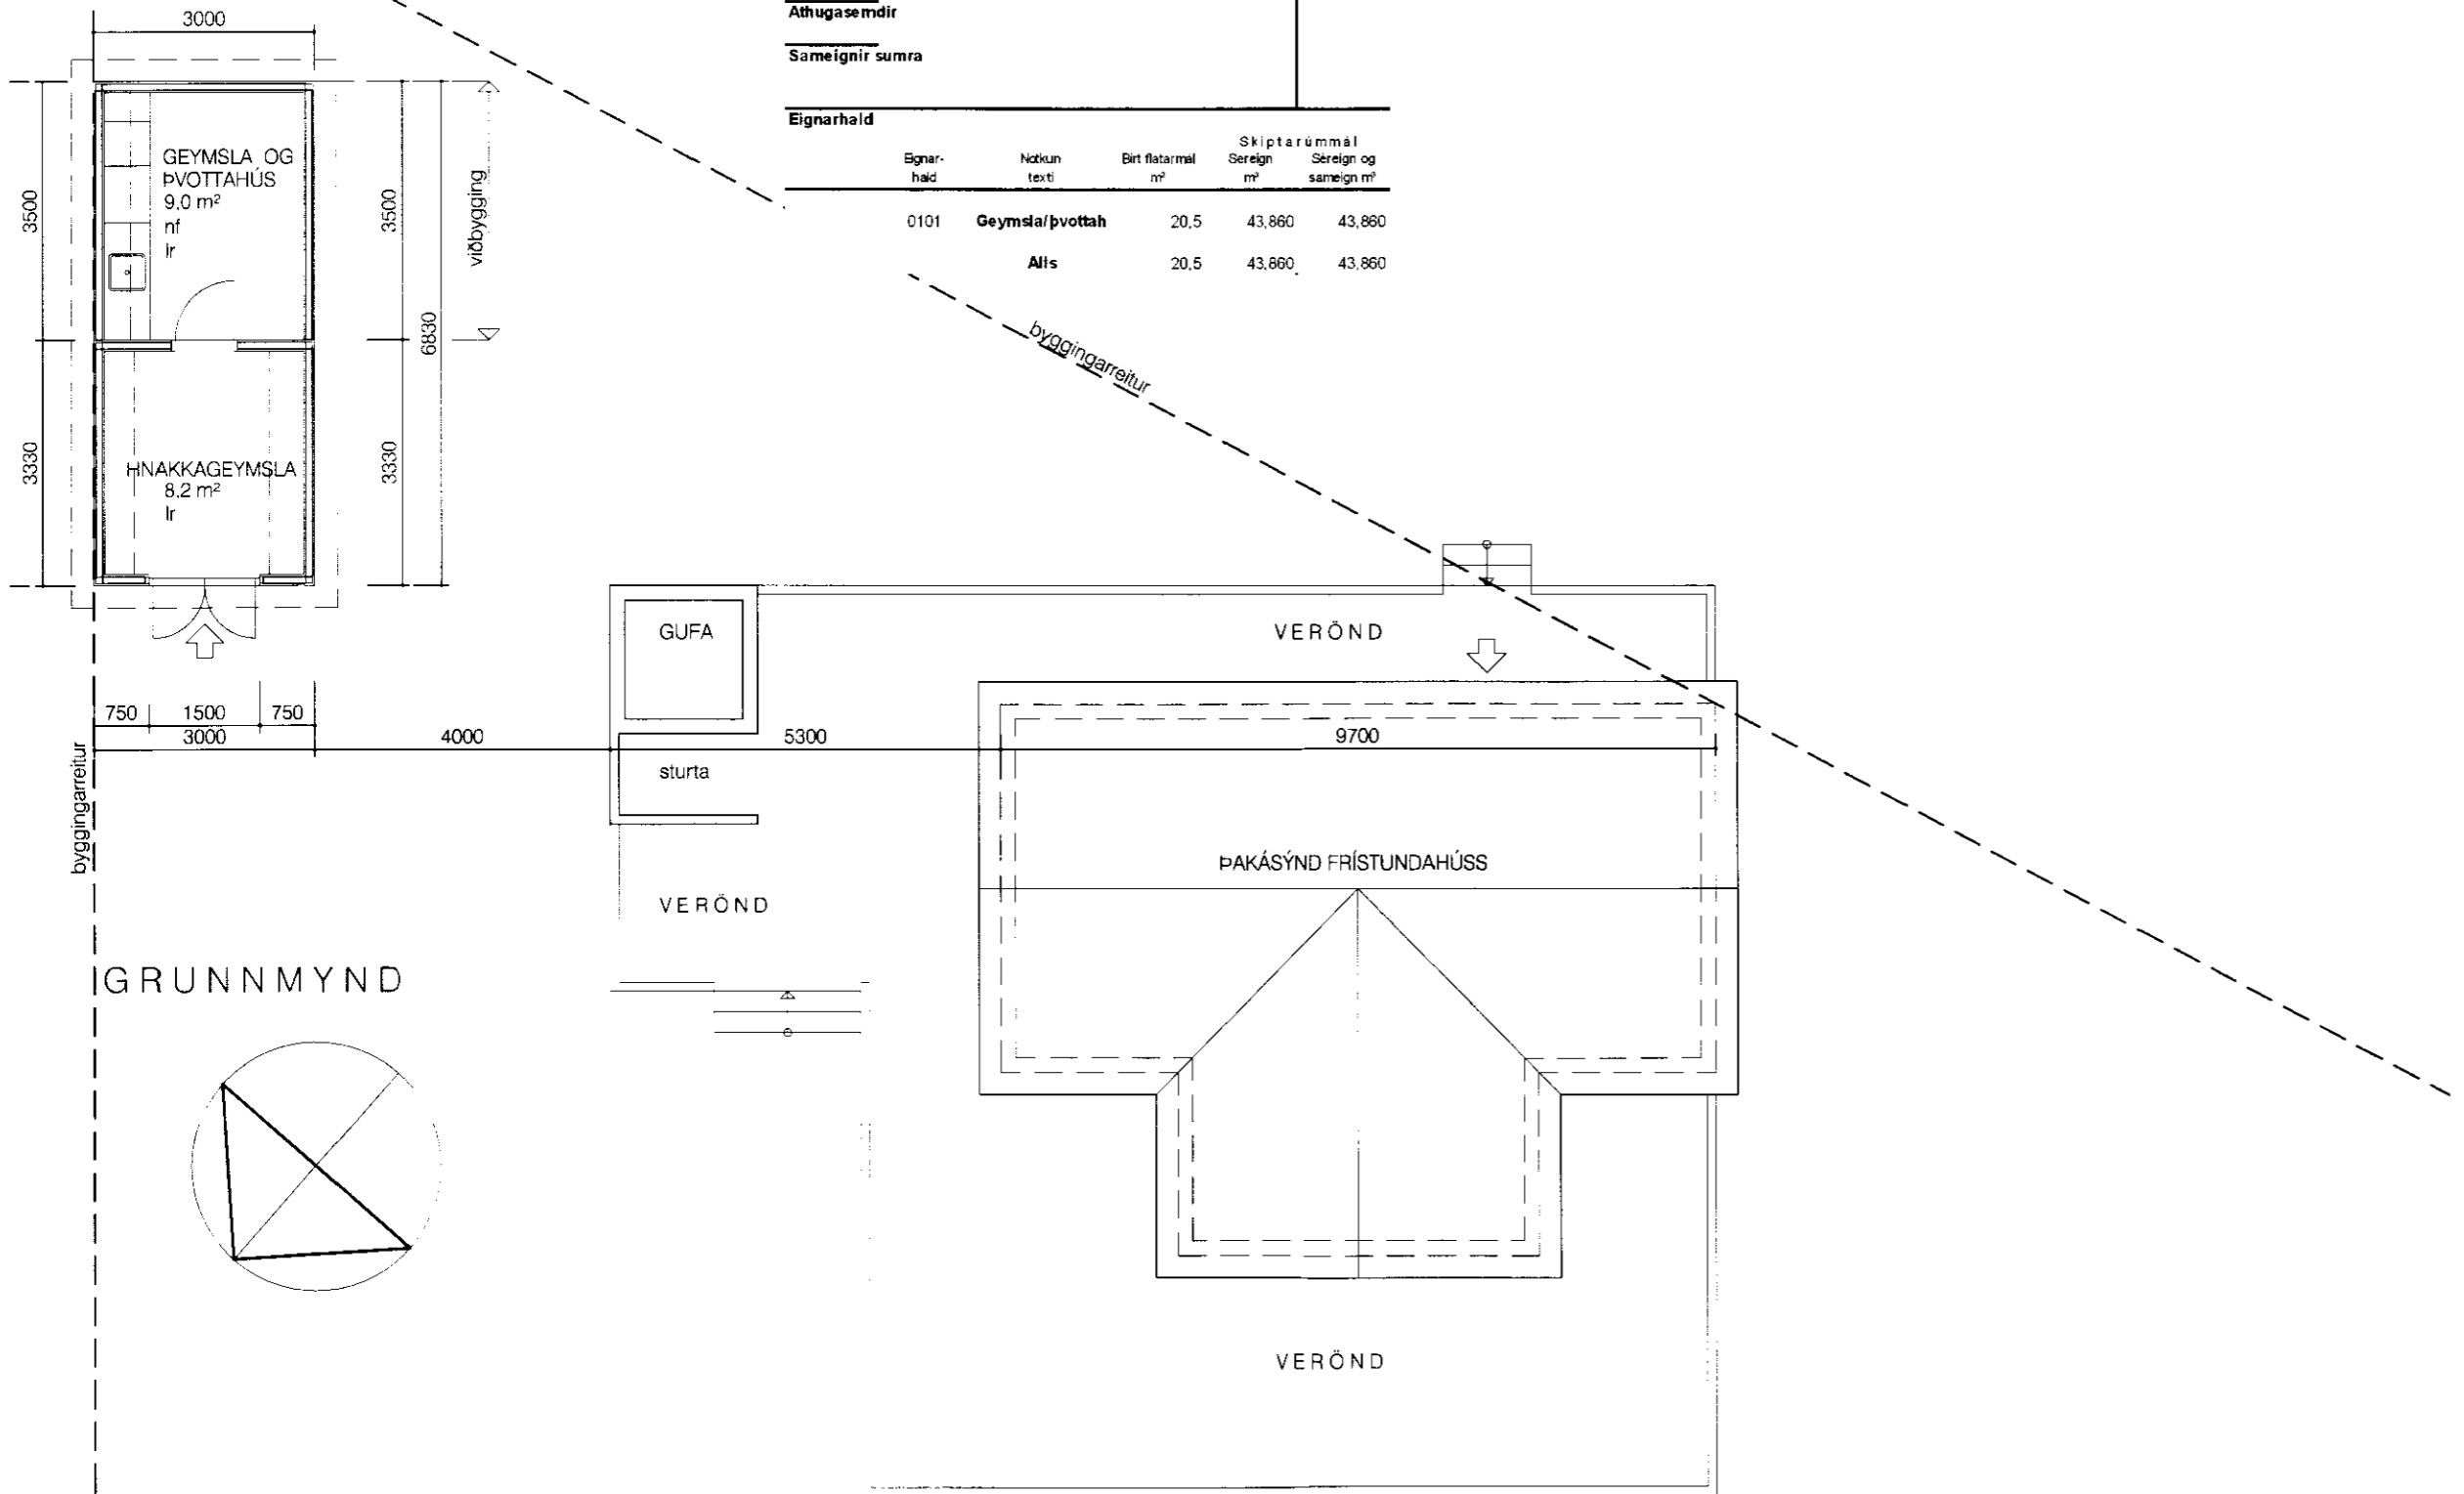



GREINARGERÐ

UM ER AD RÆÐA VIÐBYGGINGU VIÐ GEYMSLUSKÚR Á LÓÐ. Í VIÐBYGGINGUNNI VERÐUR ÞVOTTAHÚS OG GEYMSLA. UPPBYGGING, EFNISVAL OG LITIR SAMBÆRILEGT VIÐ NÚVERANDI GEYMSLUSKÚR. GÓLFPLATA ER STAÐSTEYPT. 2" EINANGRUN UNDIR BOTNPLÖTU.

SANÞYKKT
16.10.2010
Þorgrímur Eiríksson

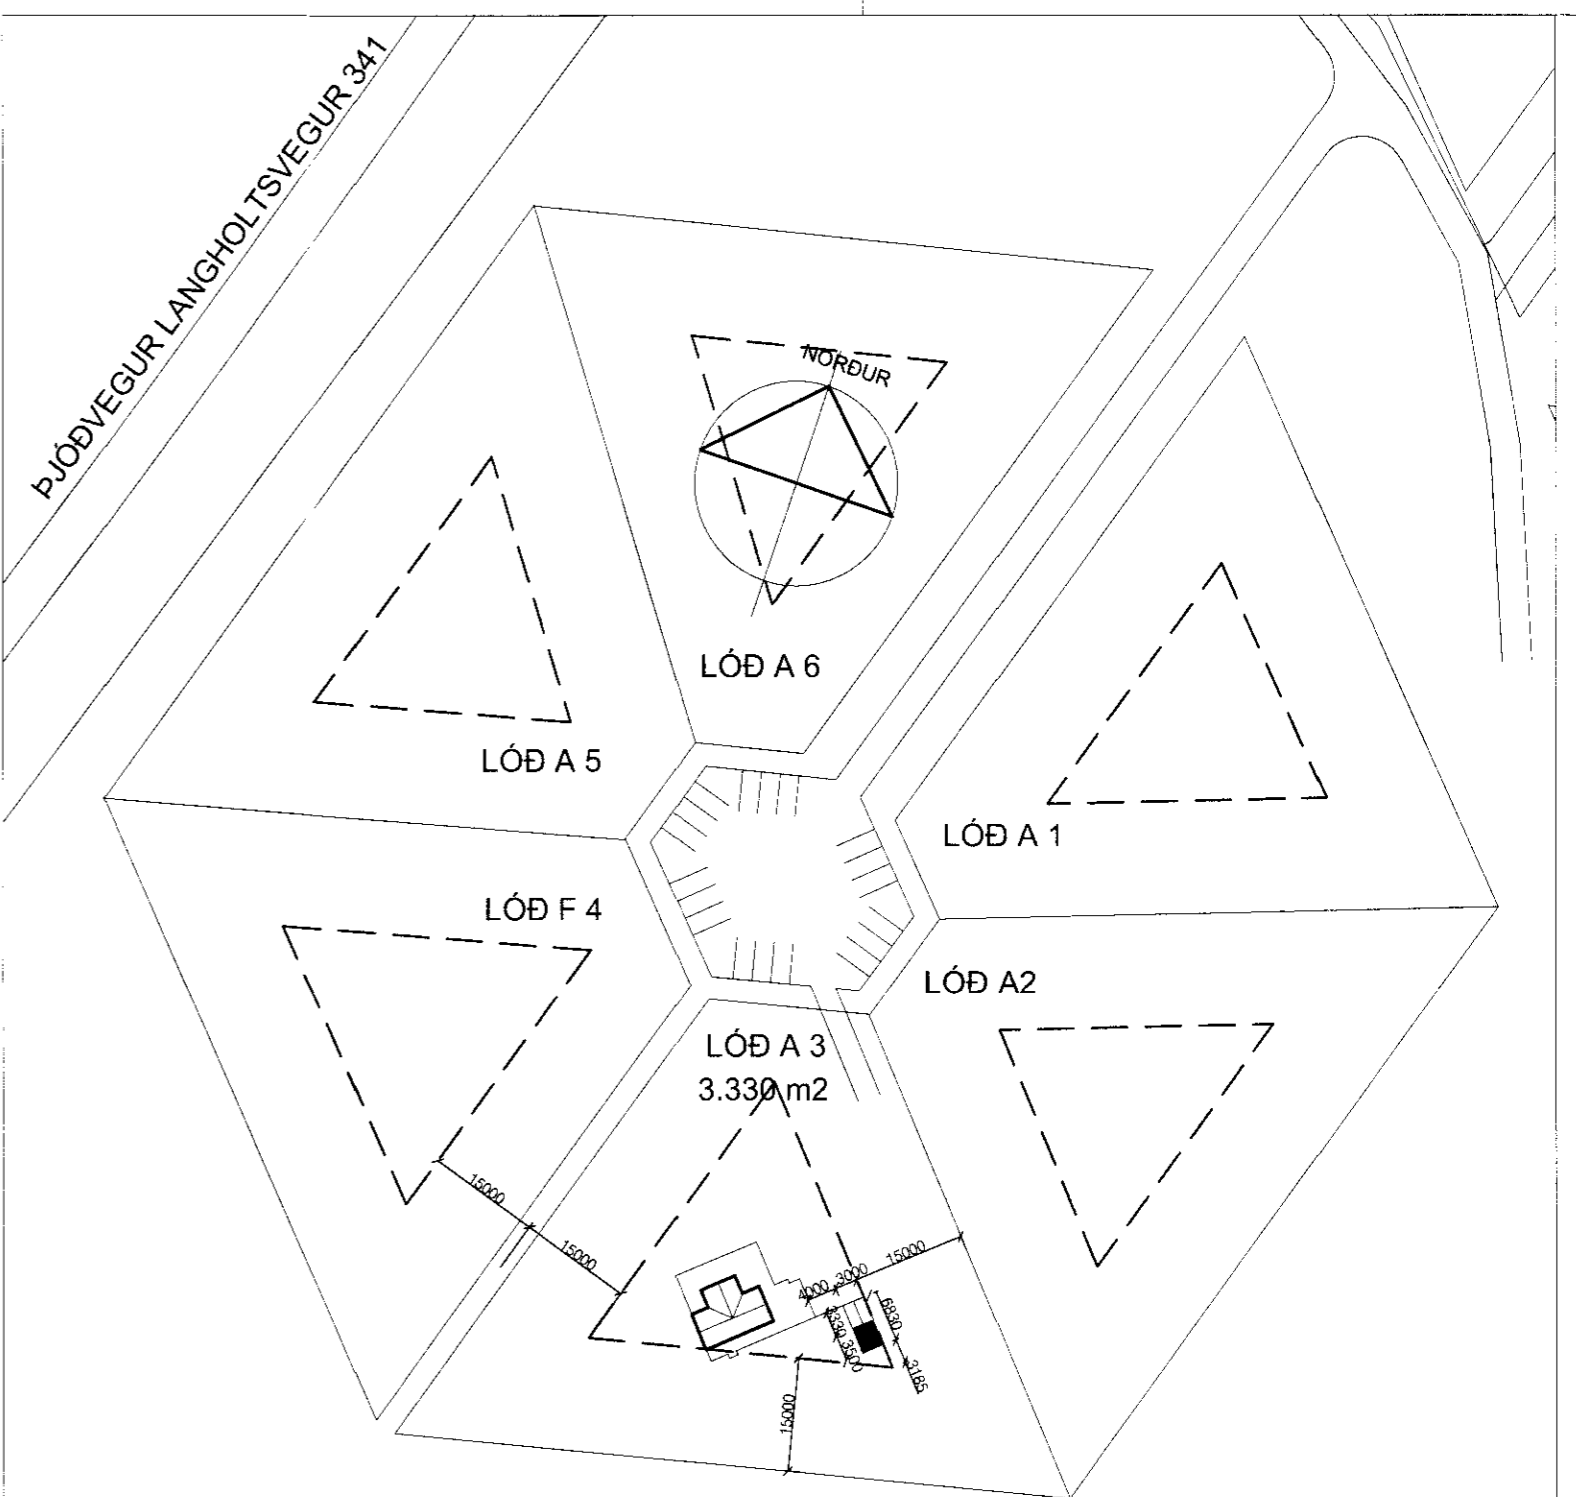

AFSTÖÐUMYND M. 1:1000

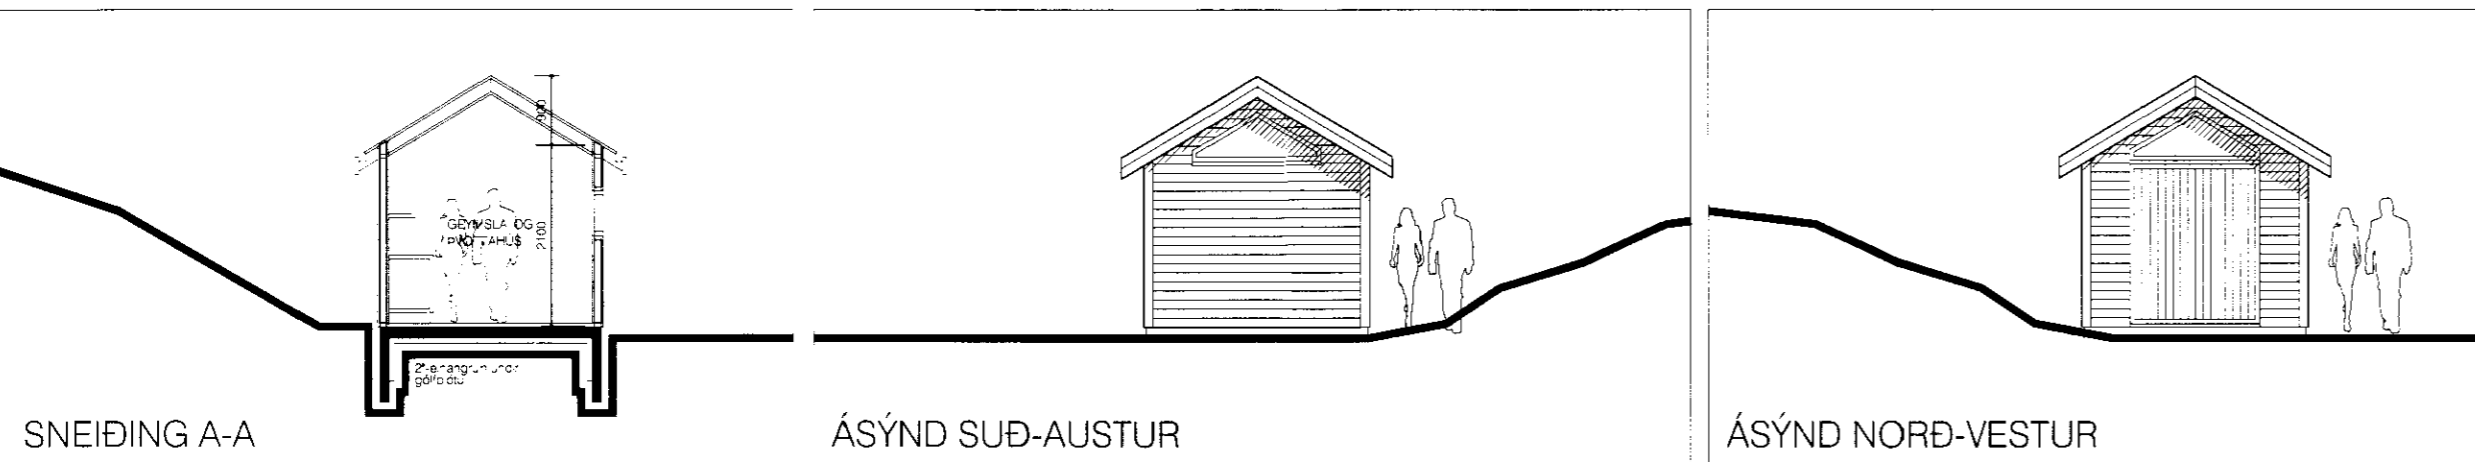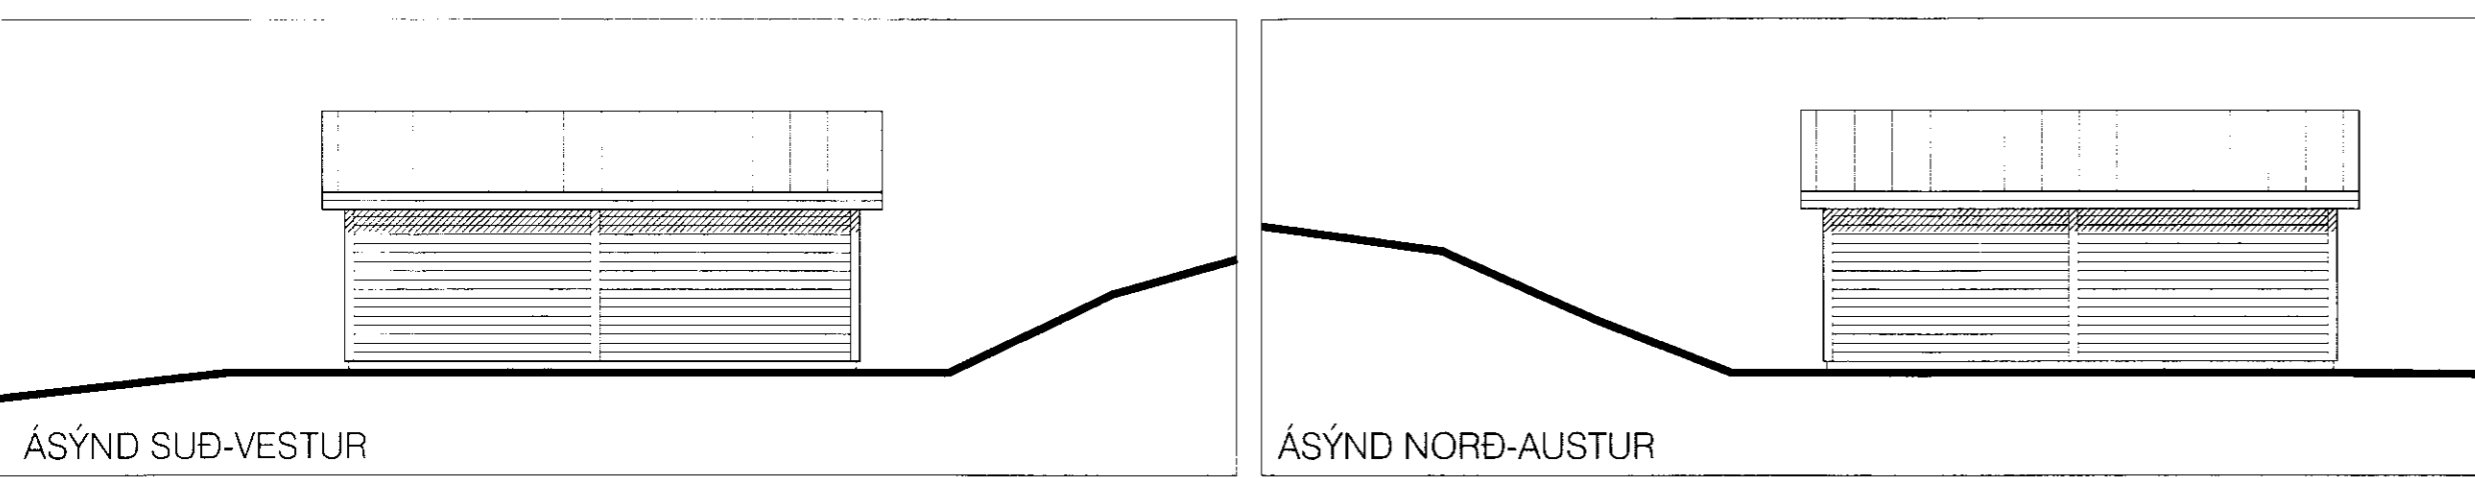

TEIKNIVANGUR, KRISTINN MAGNÚSSON, GERÐI UPPHAFLEGAR TEIKNINGAR Í ÁGÚST 1997.
TEIKNISTOFA ARKITEKTA HANNAÐI STÆKKUN GEYMSLU Á LÓÐ
OG UPPFÆRÐI SKRÁNINGARTÖFLU 2010-10-06

TEIKNISTOFA ARKITEKTA GYLFI GUÐJÓNSSON OG FÉLAGAR ehf. arkitekta faí. <small>SKÓLAVÖRÐUSTÍG 3 SÍMI: 552-8740 NETFANG: TEIKN@TEIKN.IS</small>	FRÍSTUNDAHÚS Á LÓÐ NR. A 3	
	<small>VERK</small> HEIÐARBYGGÐ, HRUNAMANNAHREPPI	<small>VERK</small> 10-952
<small>BLAÐ</small> 101	ADALTEIKNING STÆKKUN GEYMSLU, GRUNNMYND SNEIÐING, ÁSÝNDIR OG AFSTÖÐUMYND	
<small>HANNAÐ</small> VPV	<small>TEIKNAD</small> gy	<small>REYKJAVÍK</small> 10-10-06
<small>KVARDI</small> 1:100	<small>BREYTT</small> 	