




GRUNNMYND 1:100

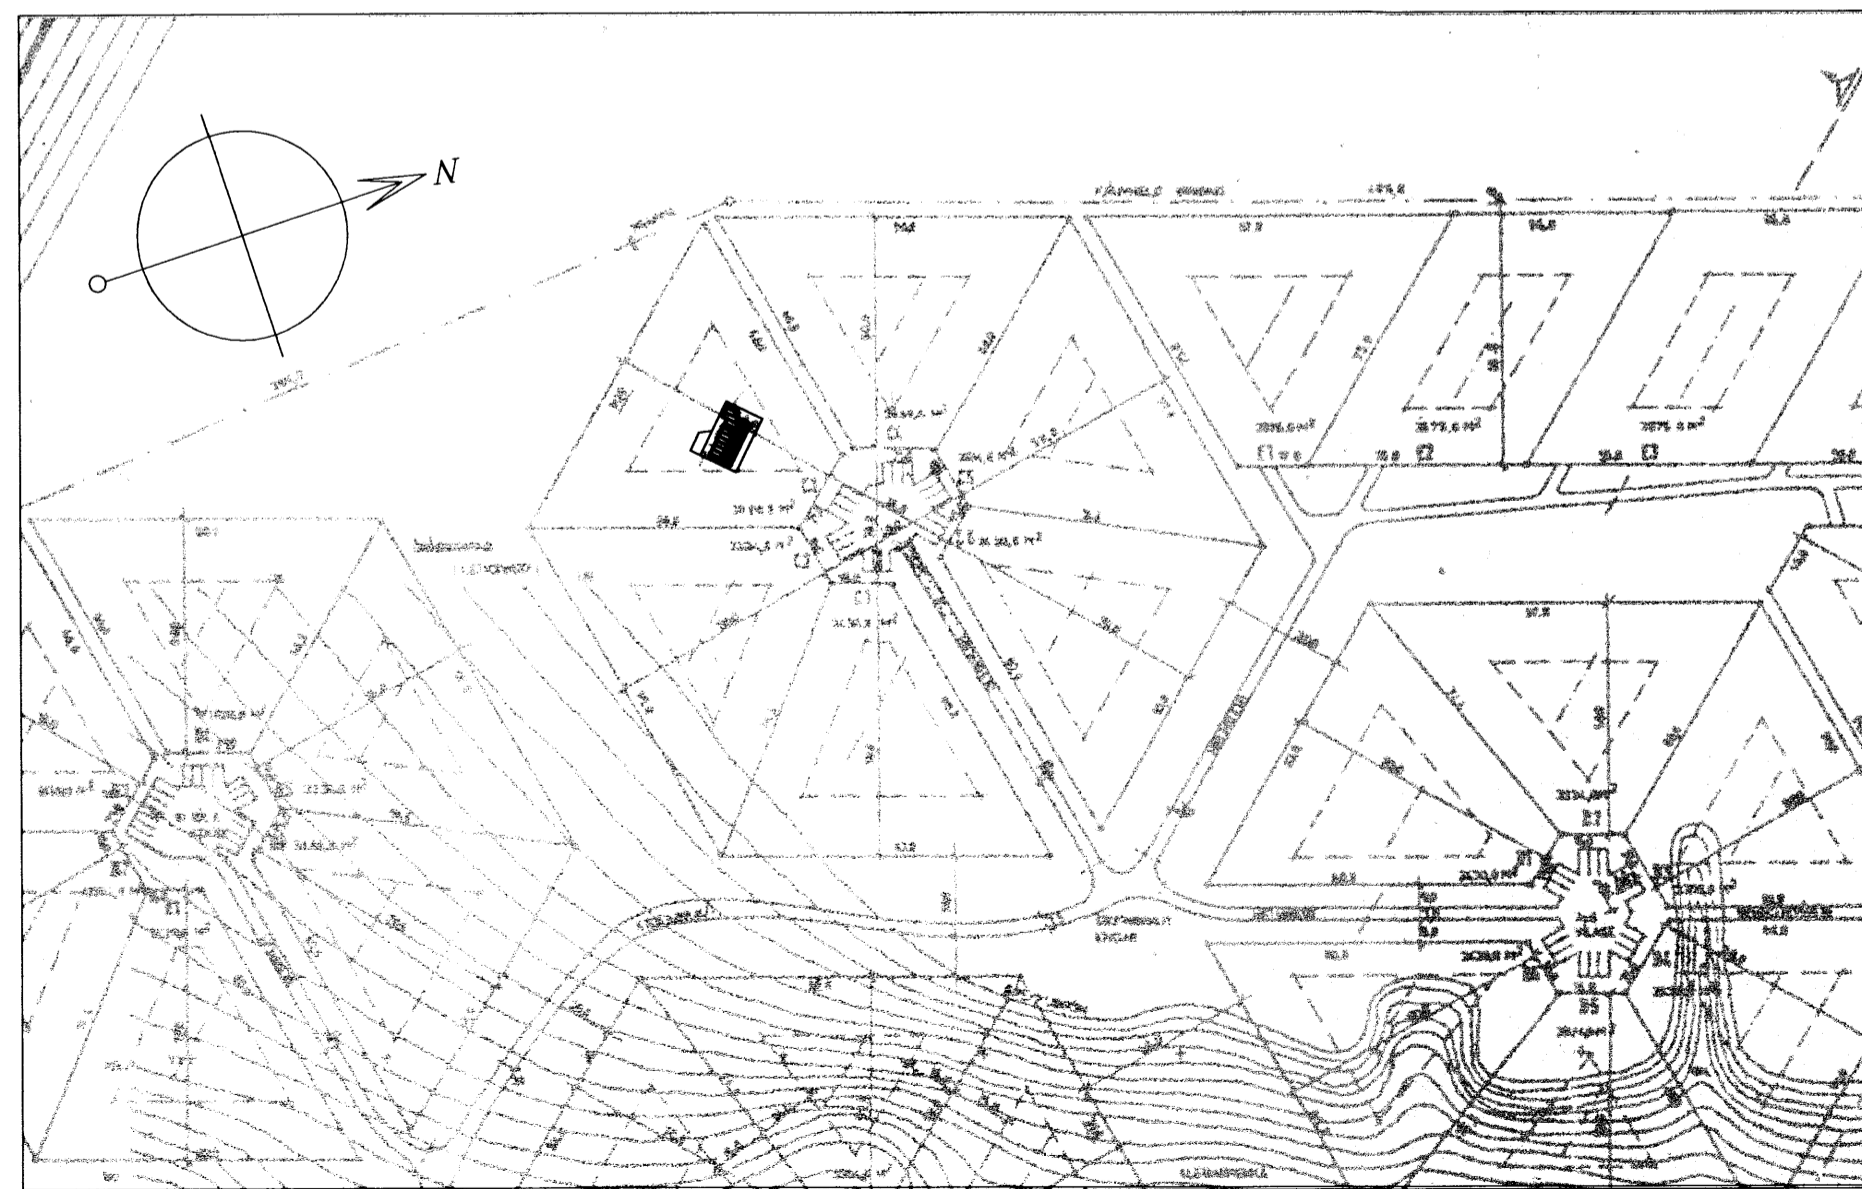


AFSTÖÐUMYND 1:2000

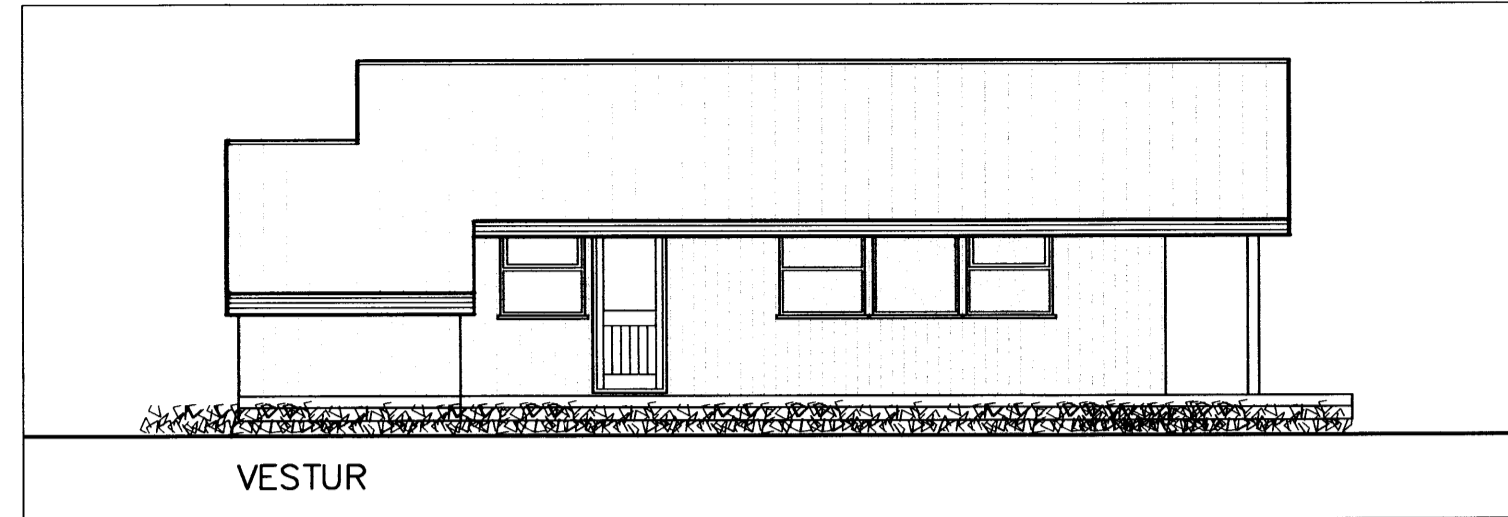


VESTUR

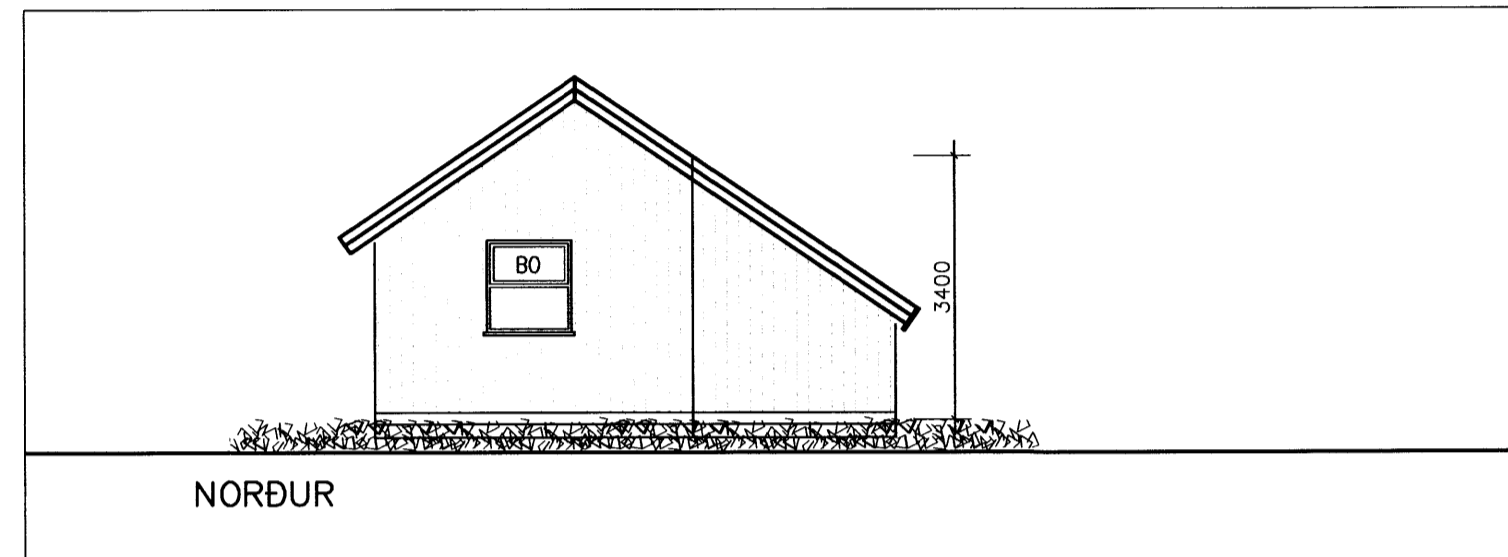


NORÐUR

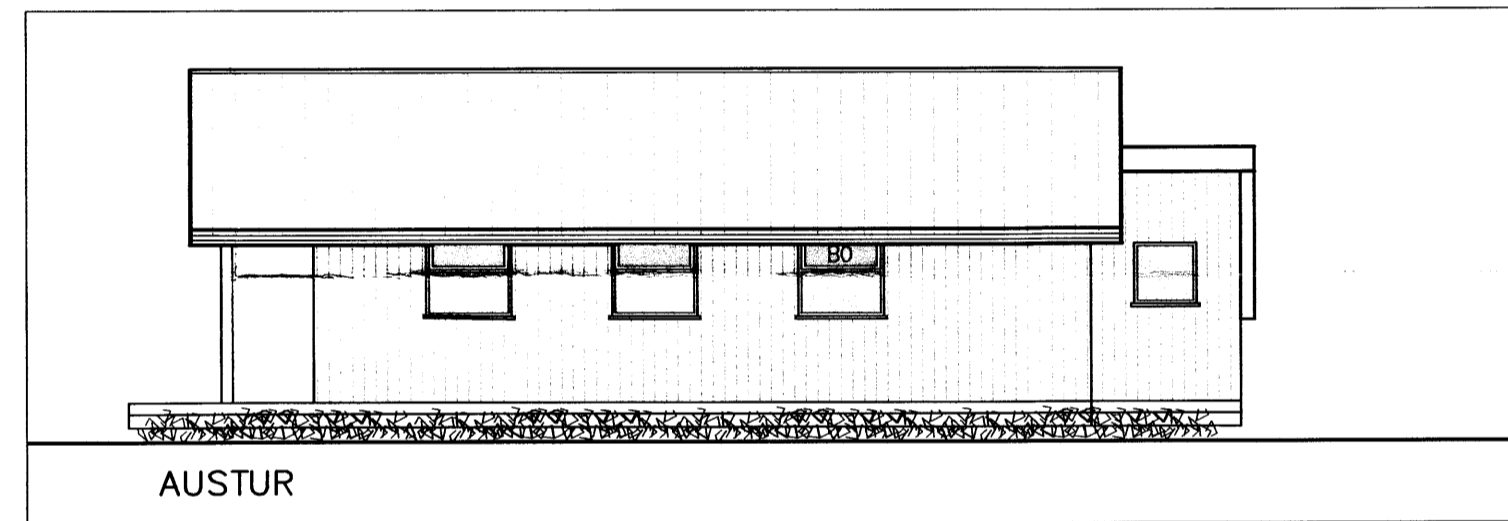

AUSTUR

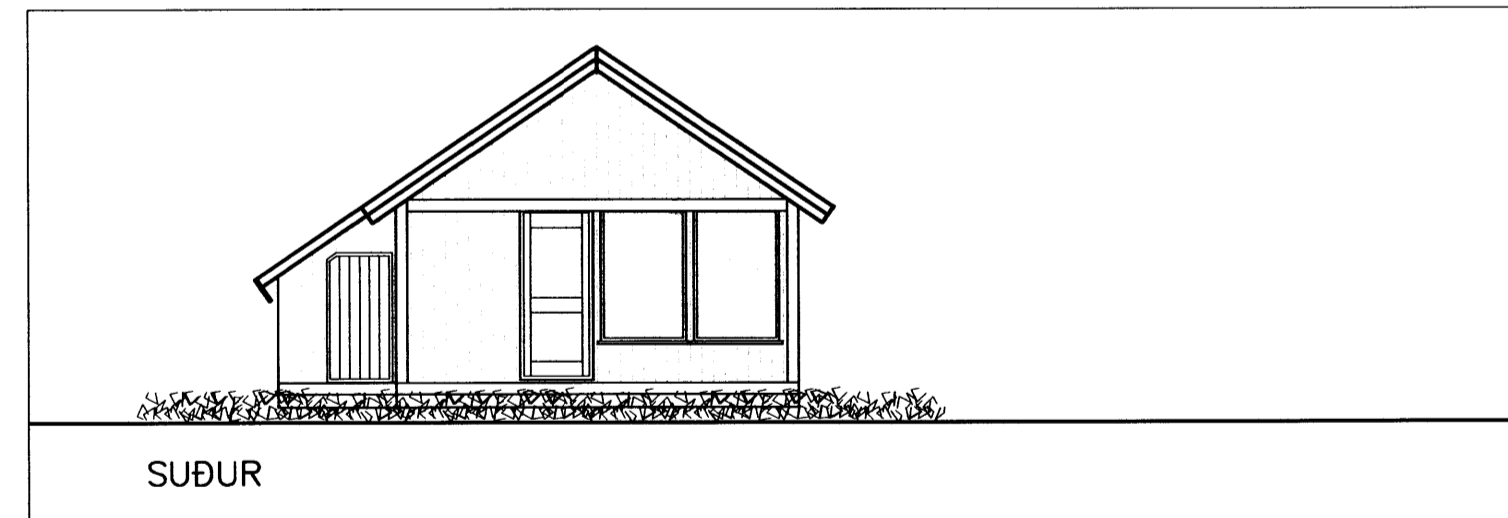

SUÐUR

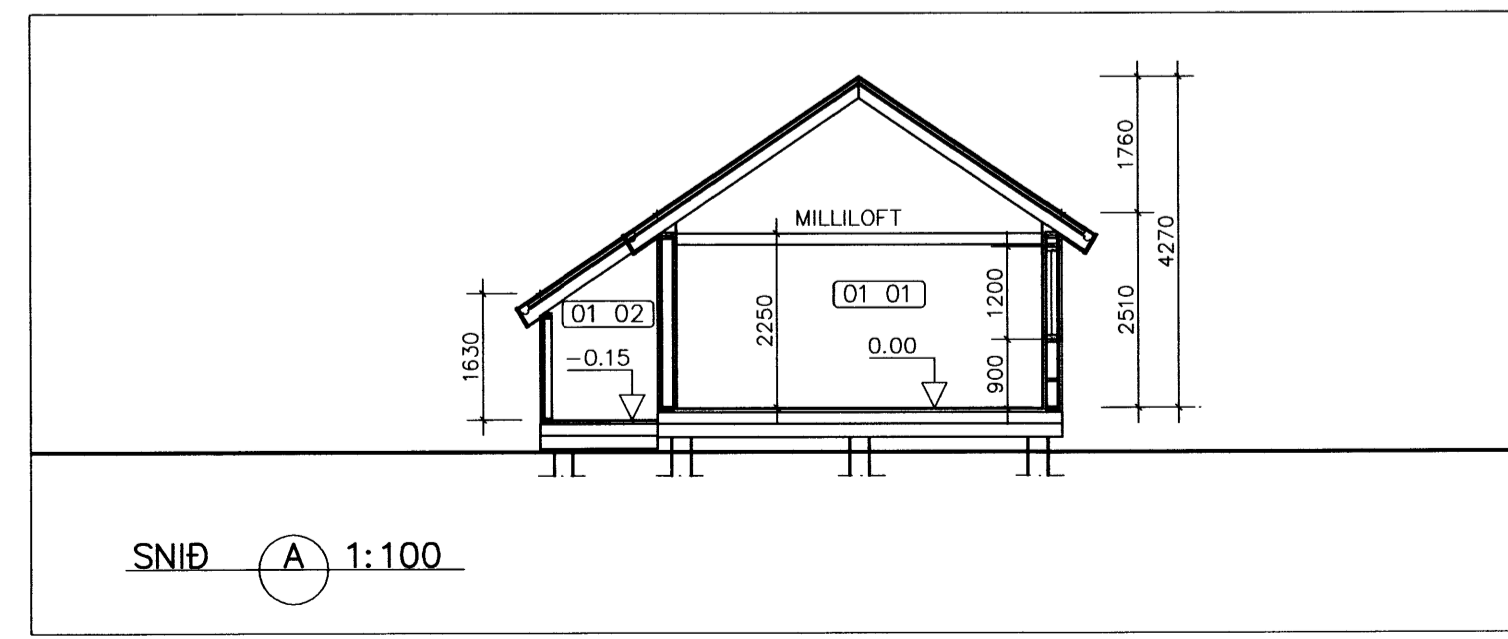

SNID A 1:100

Samp. 29.10.2002

BYGGINGARFULLTRÚI
HRUNAMANNAREPPS

Ólafur Guðmundsson

SKÝRINGAR:

UNDIRSTÖÐUR ERU ÚR JÄRNBEINTI STEINSTEYPU.
GÓLF, VEGGIR OG ÞAK ÚR TIMBRI
ÞAK ER MÁLMKLÆTT.
VEGGIR ERU KLÆDDIR AD UTAN MED
LÖÐRÉTTI VIDARKLÆDNINGU
FRÆRENLSI ER LEITT Í ROTÞRÖ.
Í HÚSID KOMI SLÖKKVITÆKI (6 kg.)

- R REYKSKYNJARI.
- SL SLÖKKVITÆKI.

NOTEININGANÚMÉR: 01 01

GÖLFKÓTAR: (FULLGERÐ GÖLF) 0.00 0.00

HELSTU STÆRDIR: (SJÁ SKRÁNINGARTÖFLU)

FLATAMÁL HÚSS:	51,9m ²
FLATAMÁL GEYMSLU:	6,4m ²
	58,3m ²
RÚMMÁL HÚSS:	175,8m ³
RÚMMÁL GEYMSLU:	15,2m ³
	191m ³
VERÖND:	116,2m ²

TEIKNING GERÐ SKV. UPPMÆLINGU Í SEPT 2002

HEIÐARBYGGÐ C3, HRUNAMANNAR.

ADALTEIKNING	Málkvörði
GRUNNMYND, ÚTLIT & SNID	1:100
AFSTÖÐUMYND	1:2000

SKÝRINGAR			
Hannað:	Teiknað: SST/SÓ	Yfirfarið: EI	Dags: SEPT 2002
Stöð & disk:	Skráarnúmer: 02160-ADA	Verknr: 02160	Bl.nr: 101

Sambýkkt: *Ólafur Guðmundsson*

**VERKFRÆÐISTOFA
SUÐURLANDS EHF**

Austurvegur 5, 800 Selfoss, Sími: 482 3900, Fax: 482 3914, Netf: verkud@verksud.is