



SAMPYKKT
 17 OKT. 2012
Adamsson
 Byggingaulltrúi uppsv. Árnassýslu og Flóah. r.

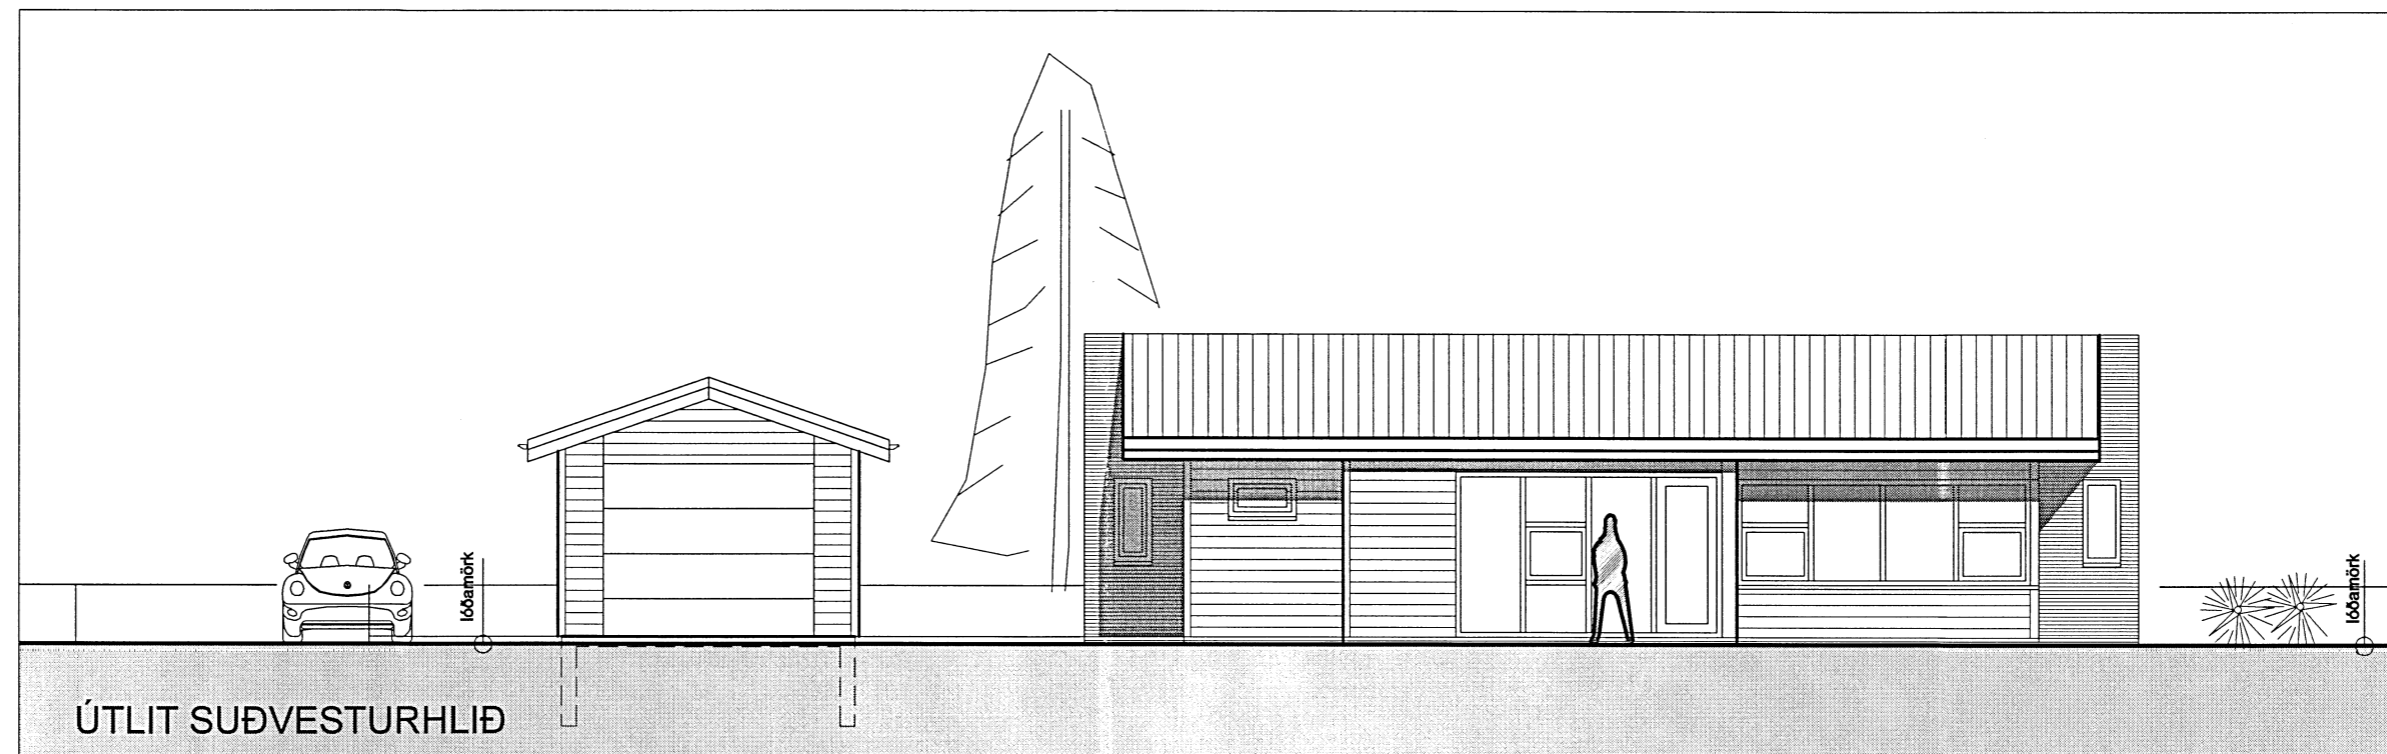


ÚTLIT SUÐVESTURHLIÐ




ÚTLIT NORÐVESTURHLIÐ

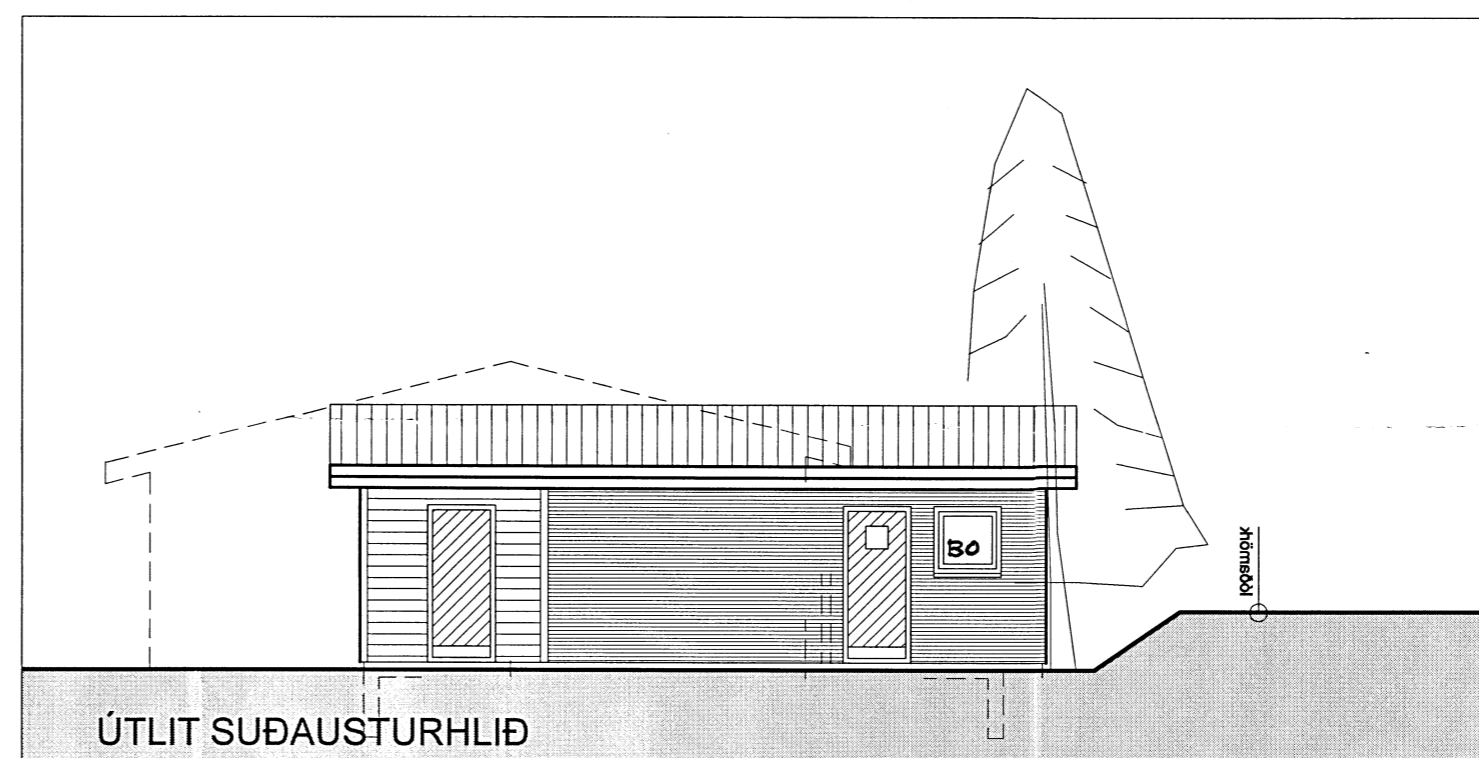

ÚTLIT SUÐAUSTURHLIÐ

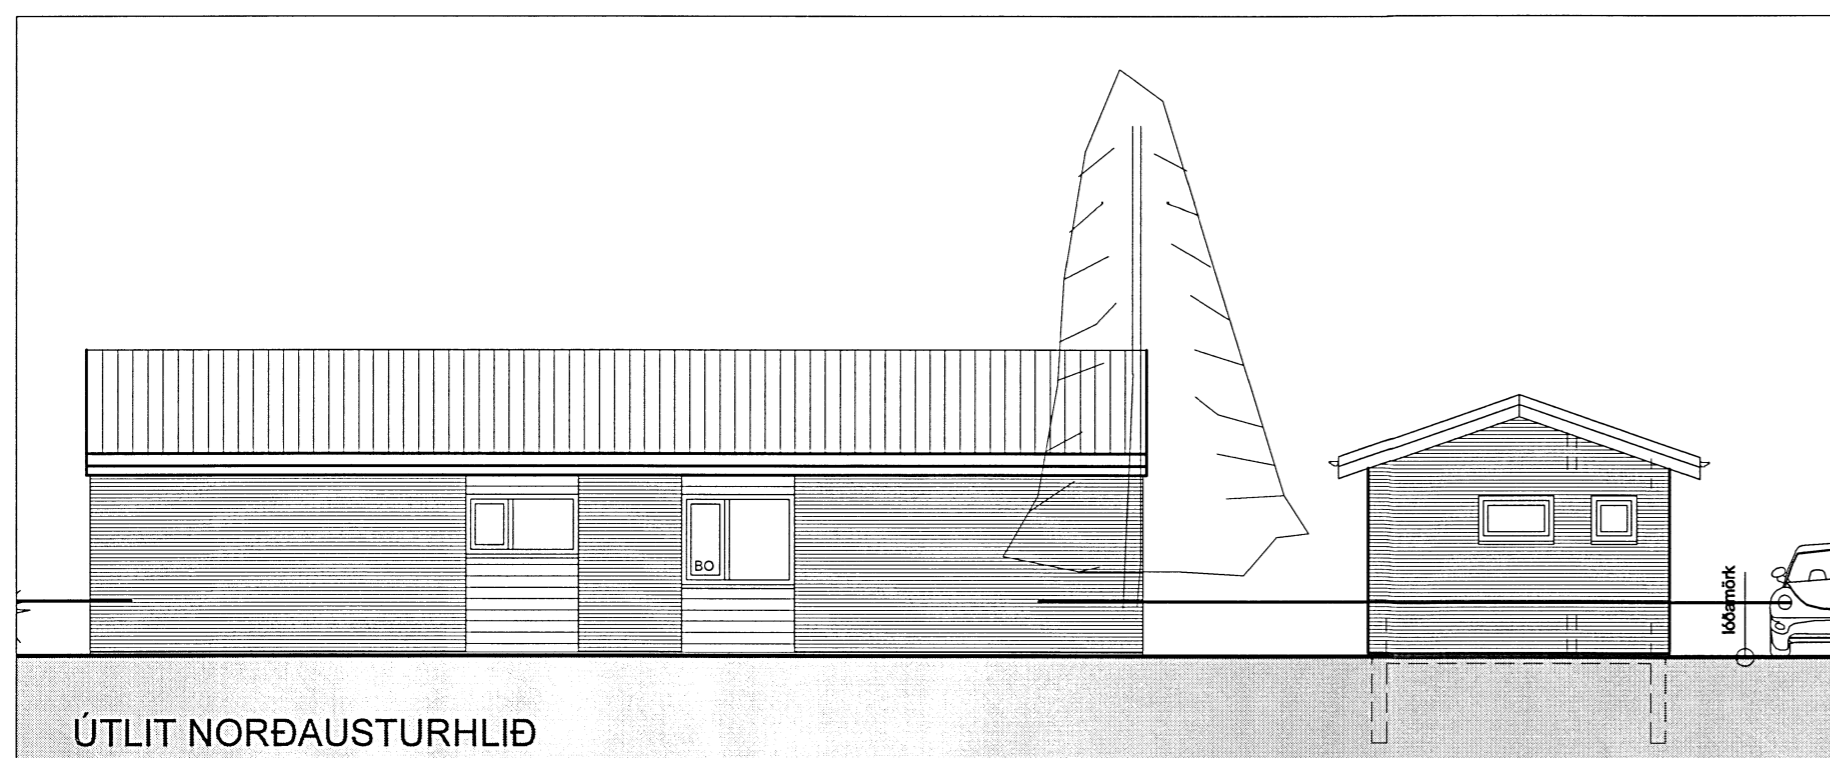

ÚTLIT NORÐAUSTURHLIÐ

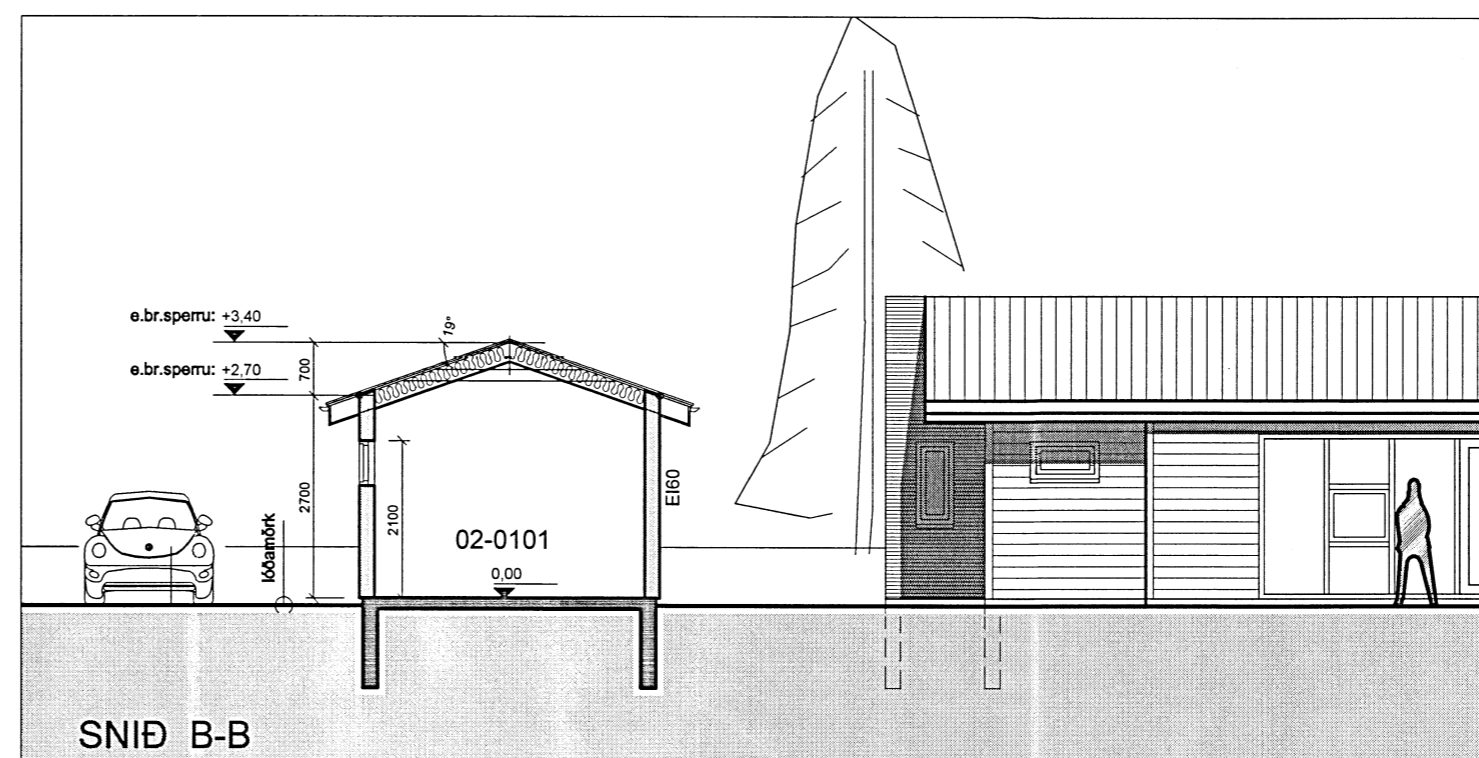

SNIÐ B-B

SKÝRINGAR:

 STEINSTEYPA
 VEGGIR ÚR TIMBRI

BREYTING: DAGS:

HVAMMUR 2A

845 HRUNAMANNAHREPPI

VERK: 845 HRUNAMANNAHREPPI
 TEIKNING: AÐALTEIKNING, nýr bílskúr

EFNI: útlit, snið

MKV: 1:100

DAGS: 22.08.2012 NR: 290-06

UNDIRSKRIFT: *Adamsson* KT: 240448-2469

ADAMSSON ehf - arkitektastofa
 Laugavegi 32b - 101 Reykjavík - sími: 551 1300
 netfang: adamsson@simnet.is
 Reynir Adamsson arkitekt fai / fssa