



Sérmynd 1 Mkv. 1:10  
302

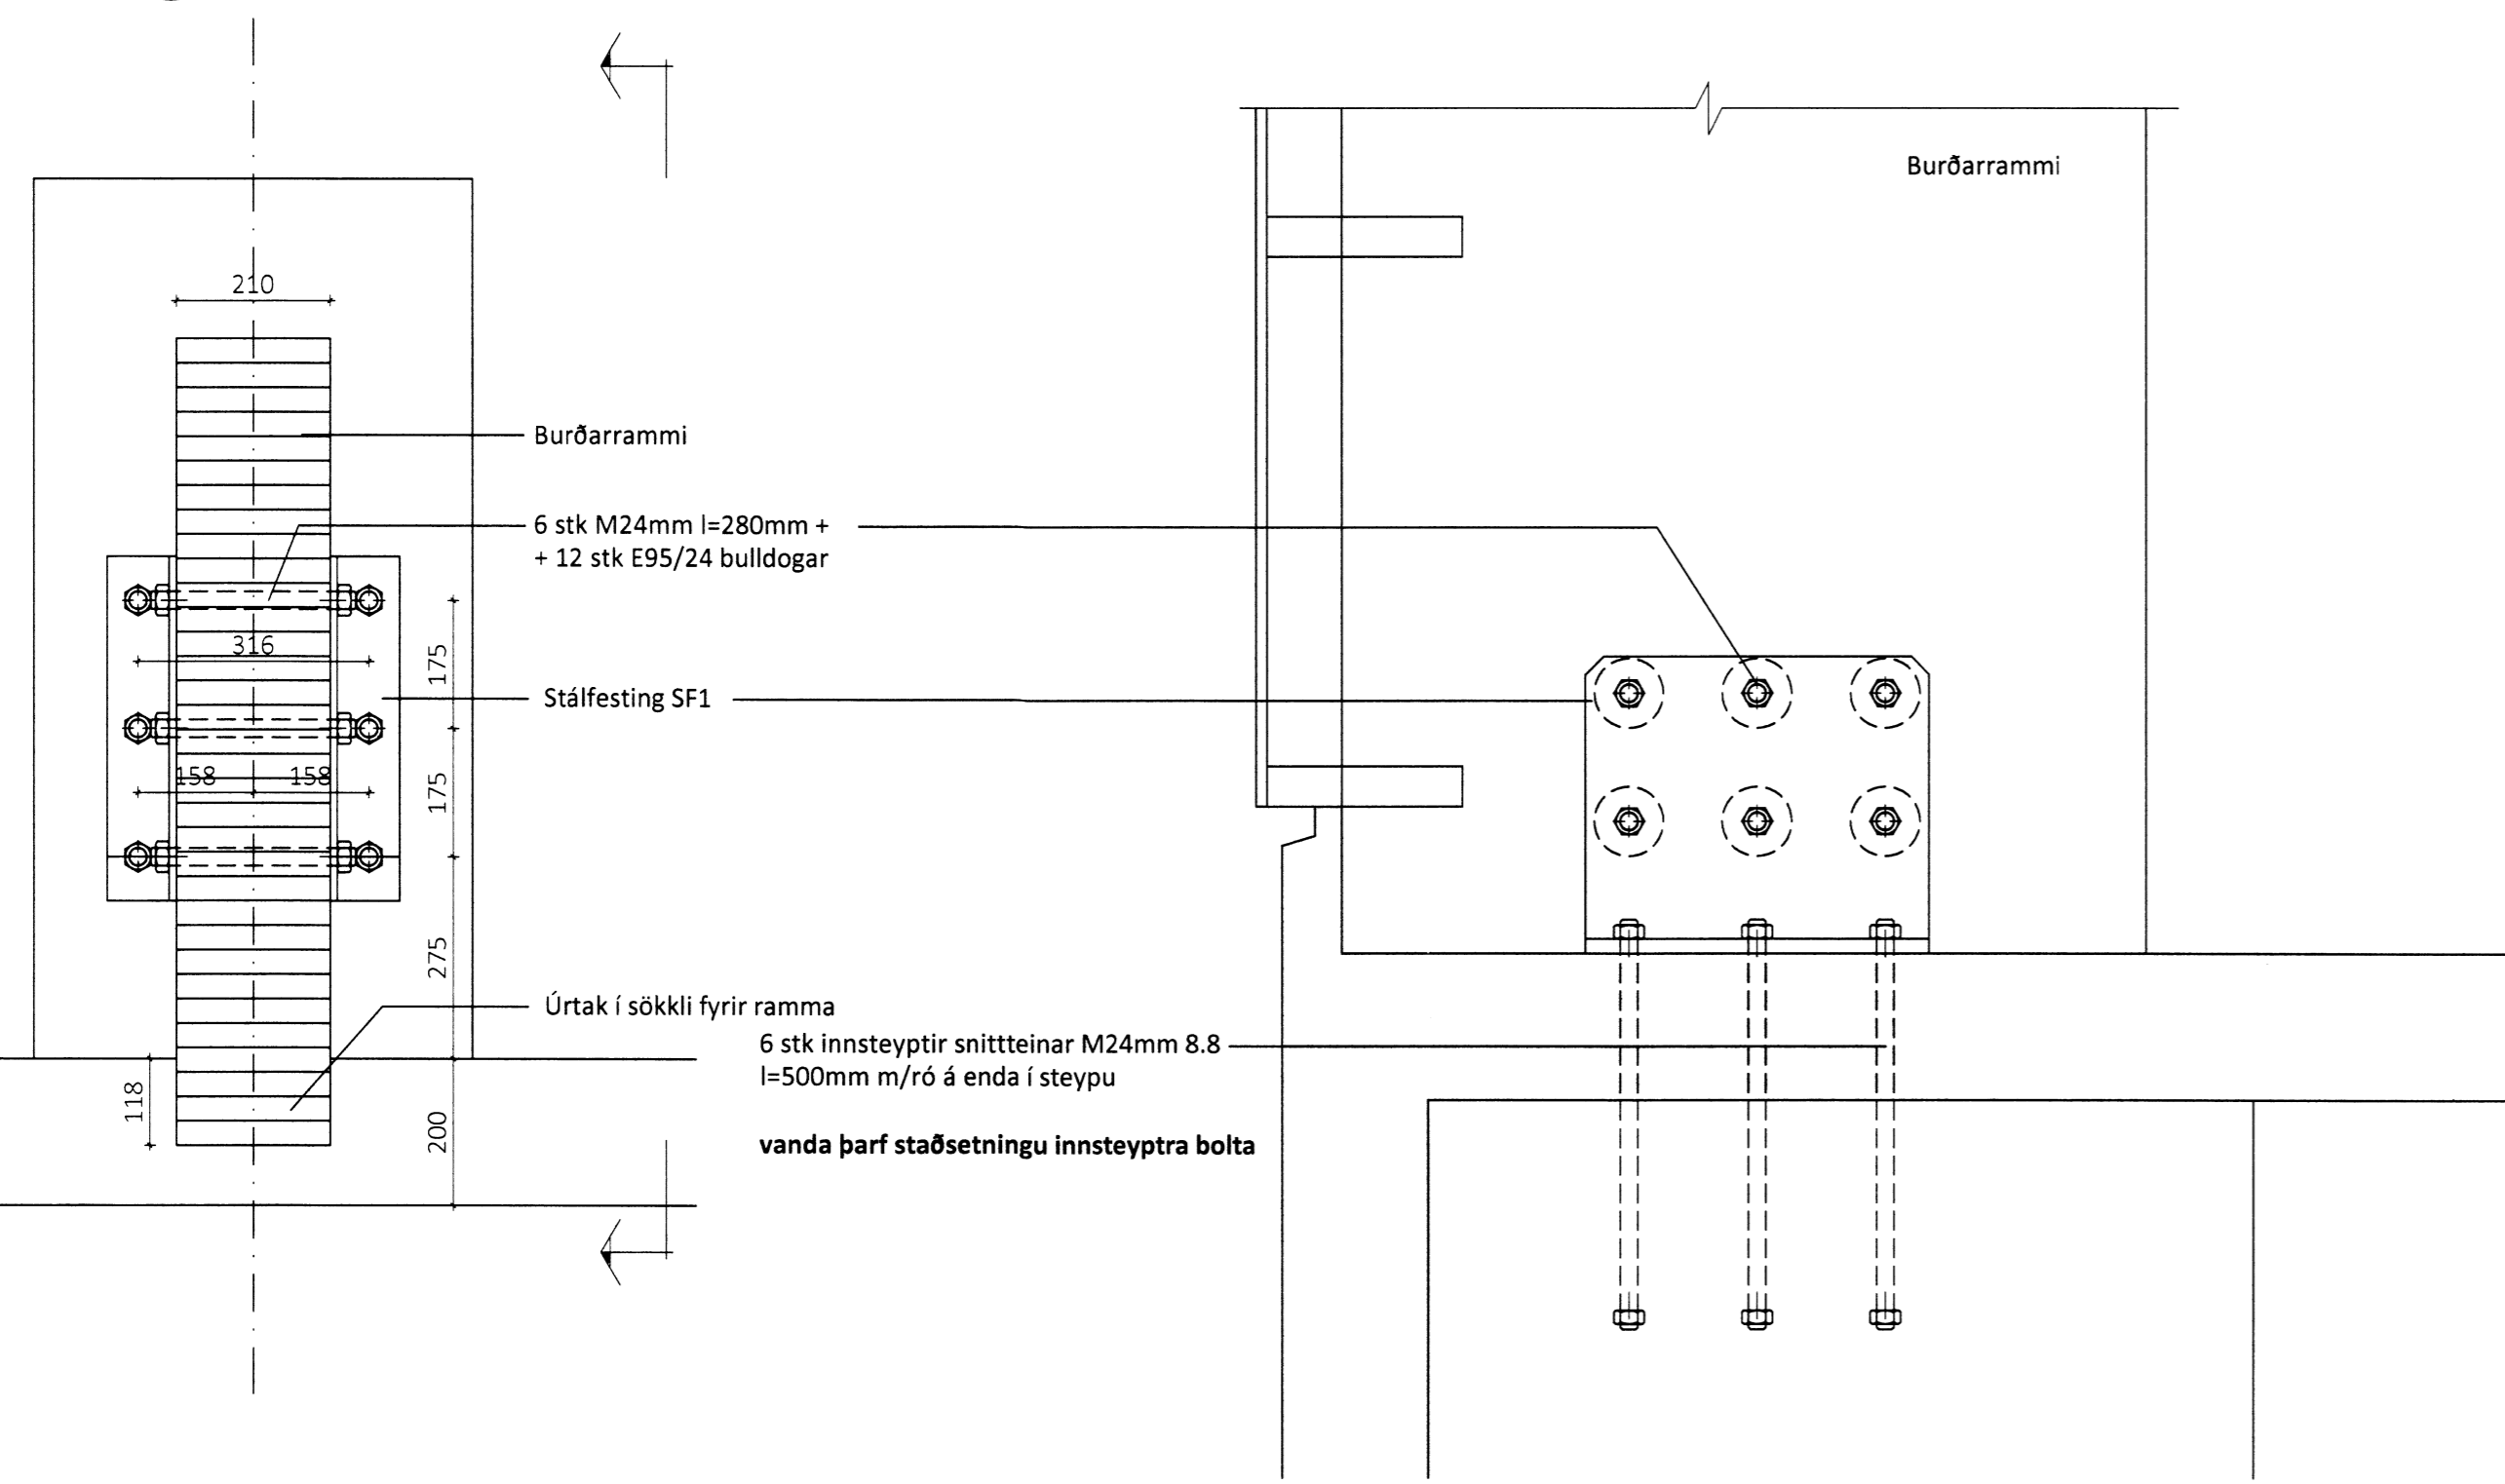


Sérmynd 2 Mkv. 1:10  
301

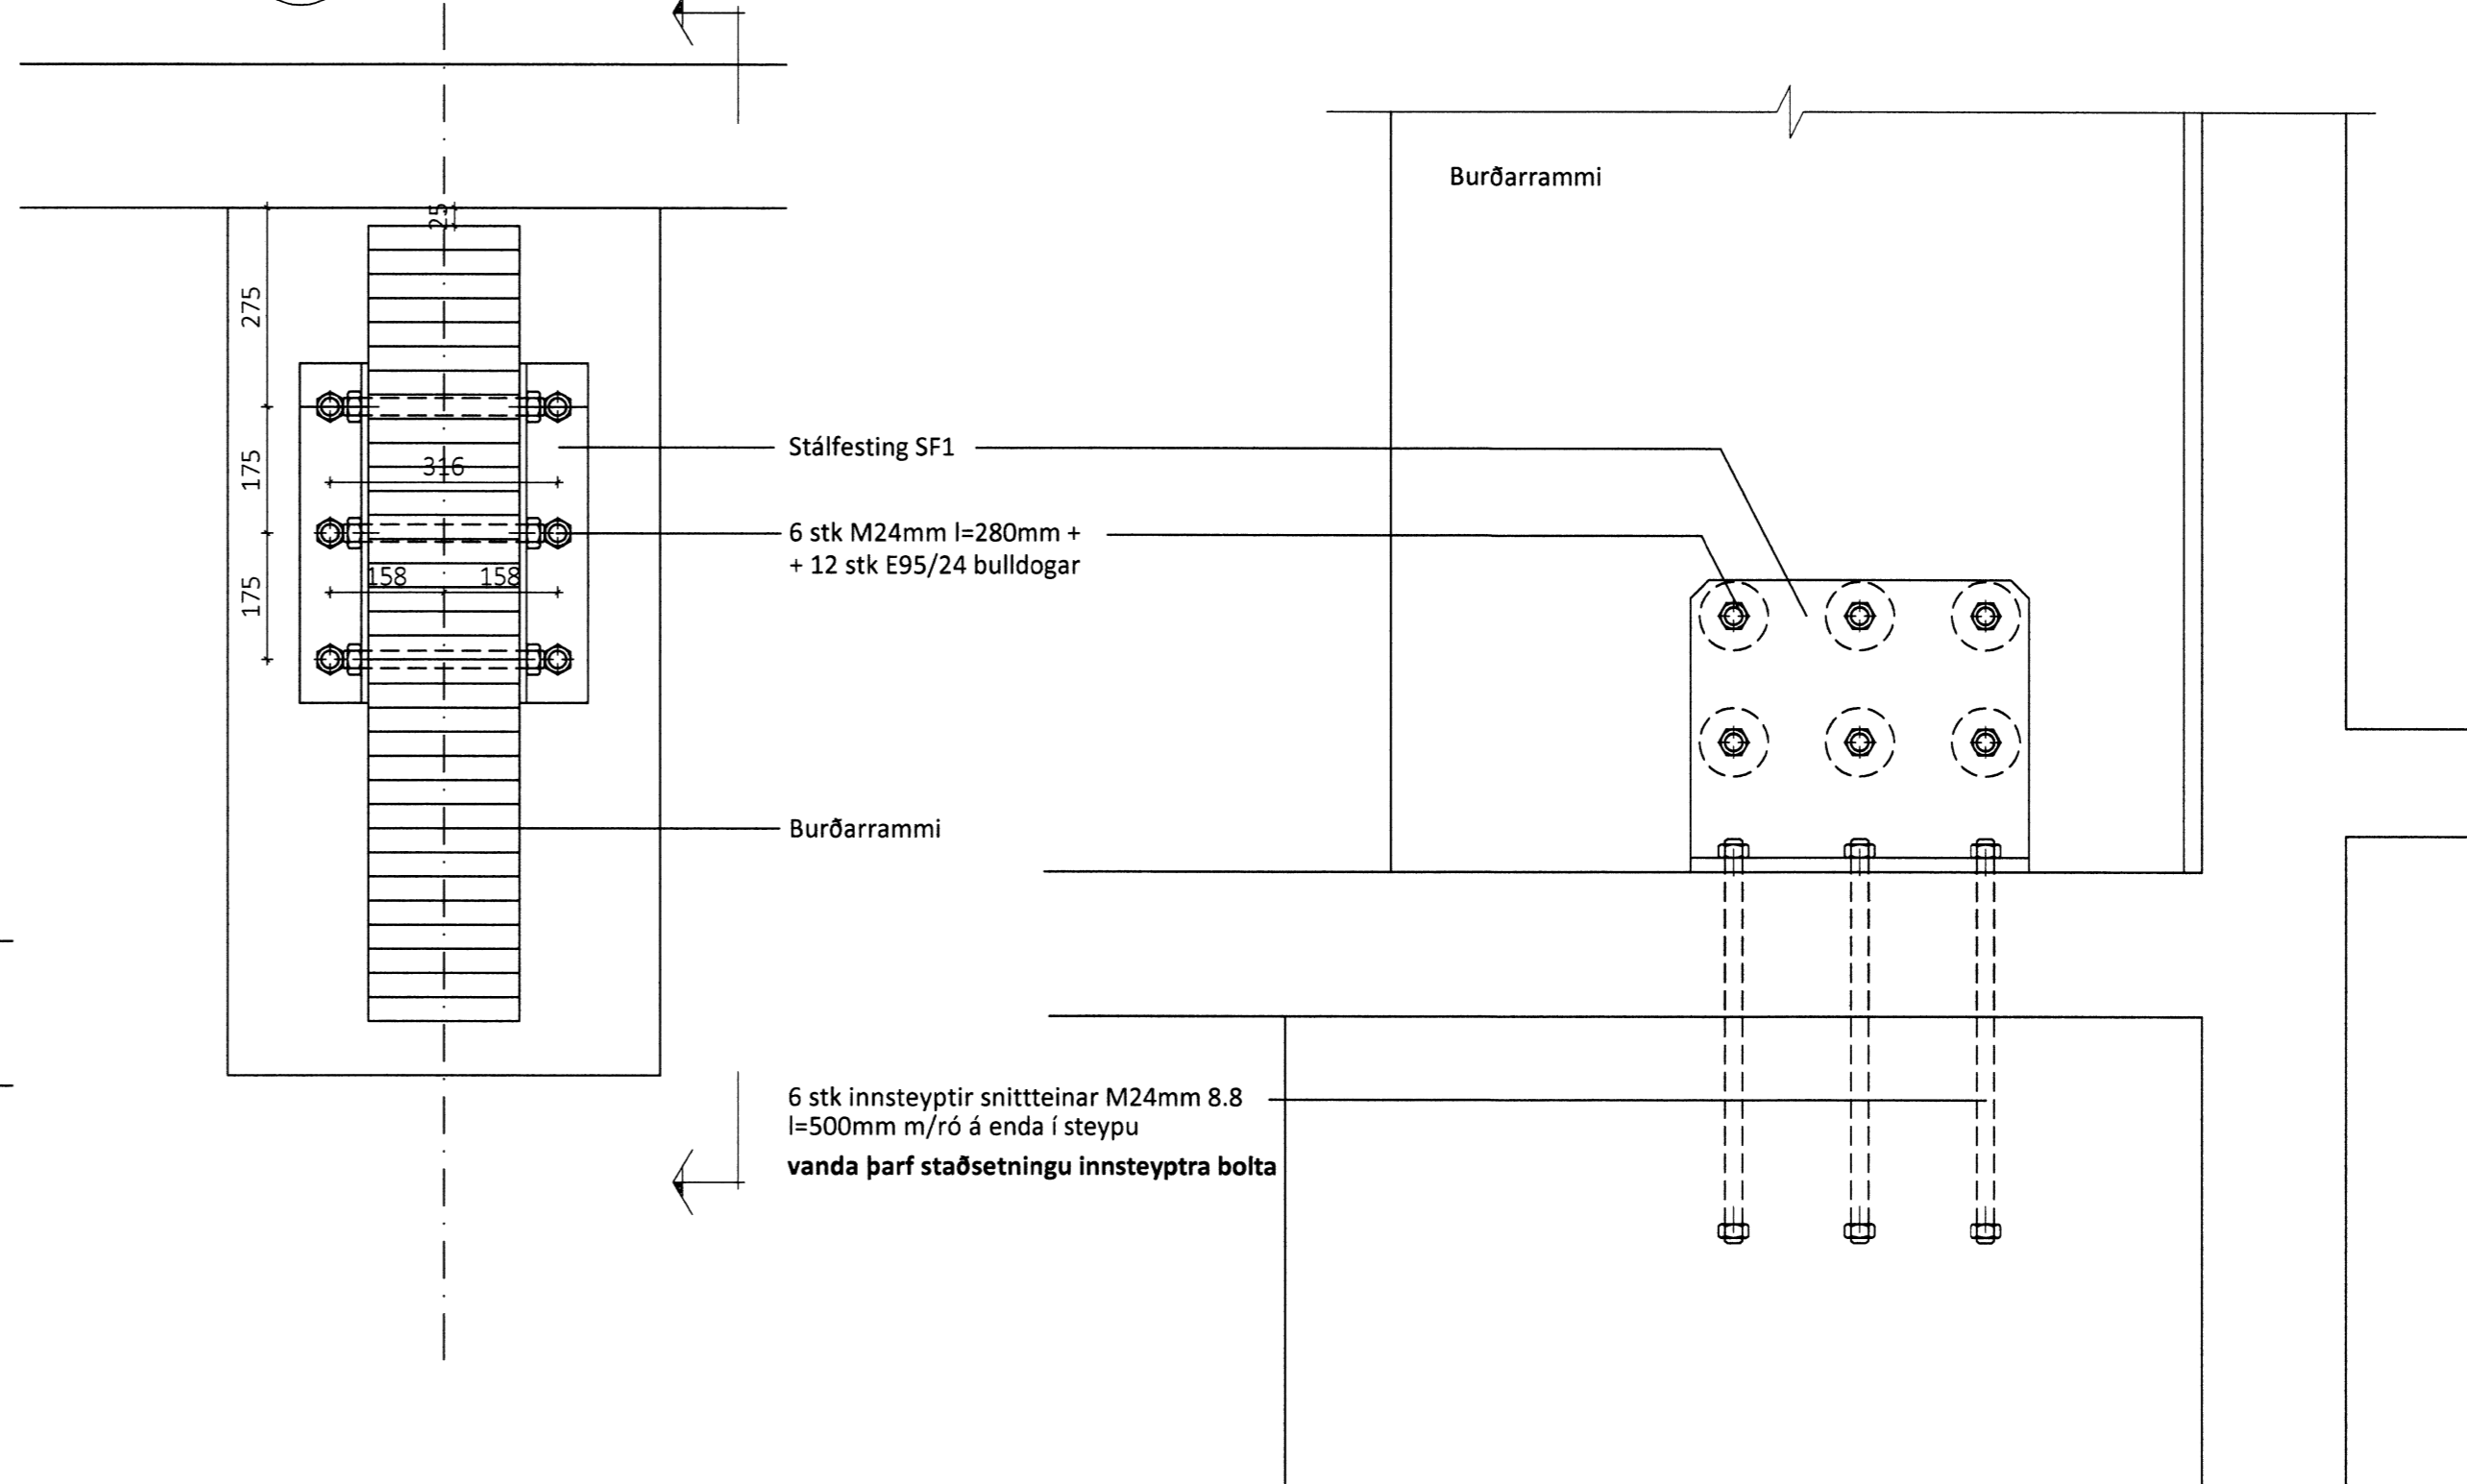


Skipulags- og byggingarfulltrúi Uppsveita bs.  
**Yfirfarið**  
18 SEPT. 2014  
*Ragnar*  
Byggingarfulltrúi

Sérmynd 3 Mkv. 1:10  
301

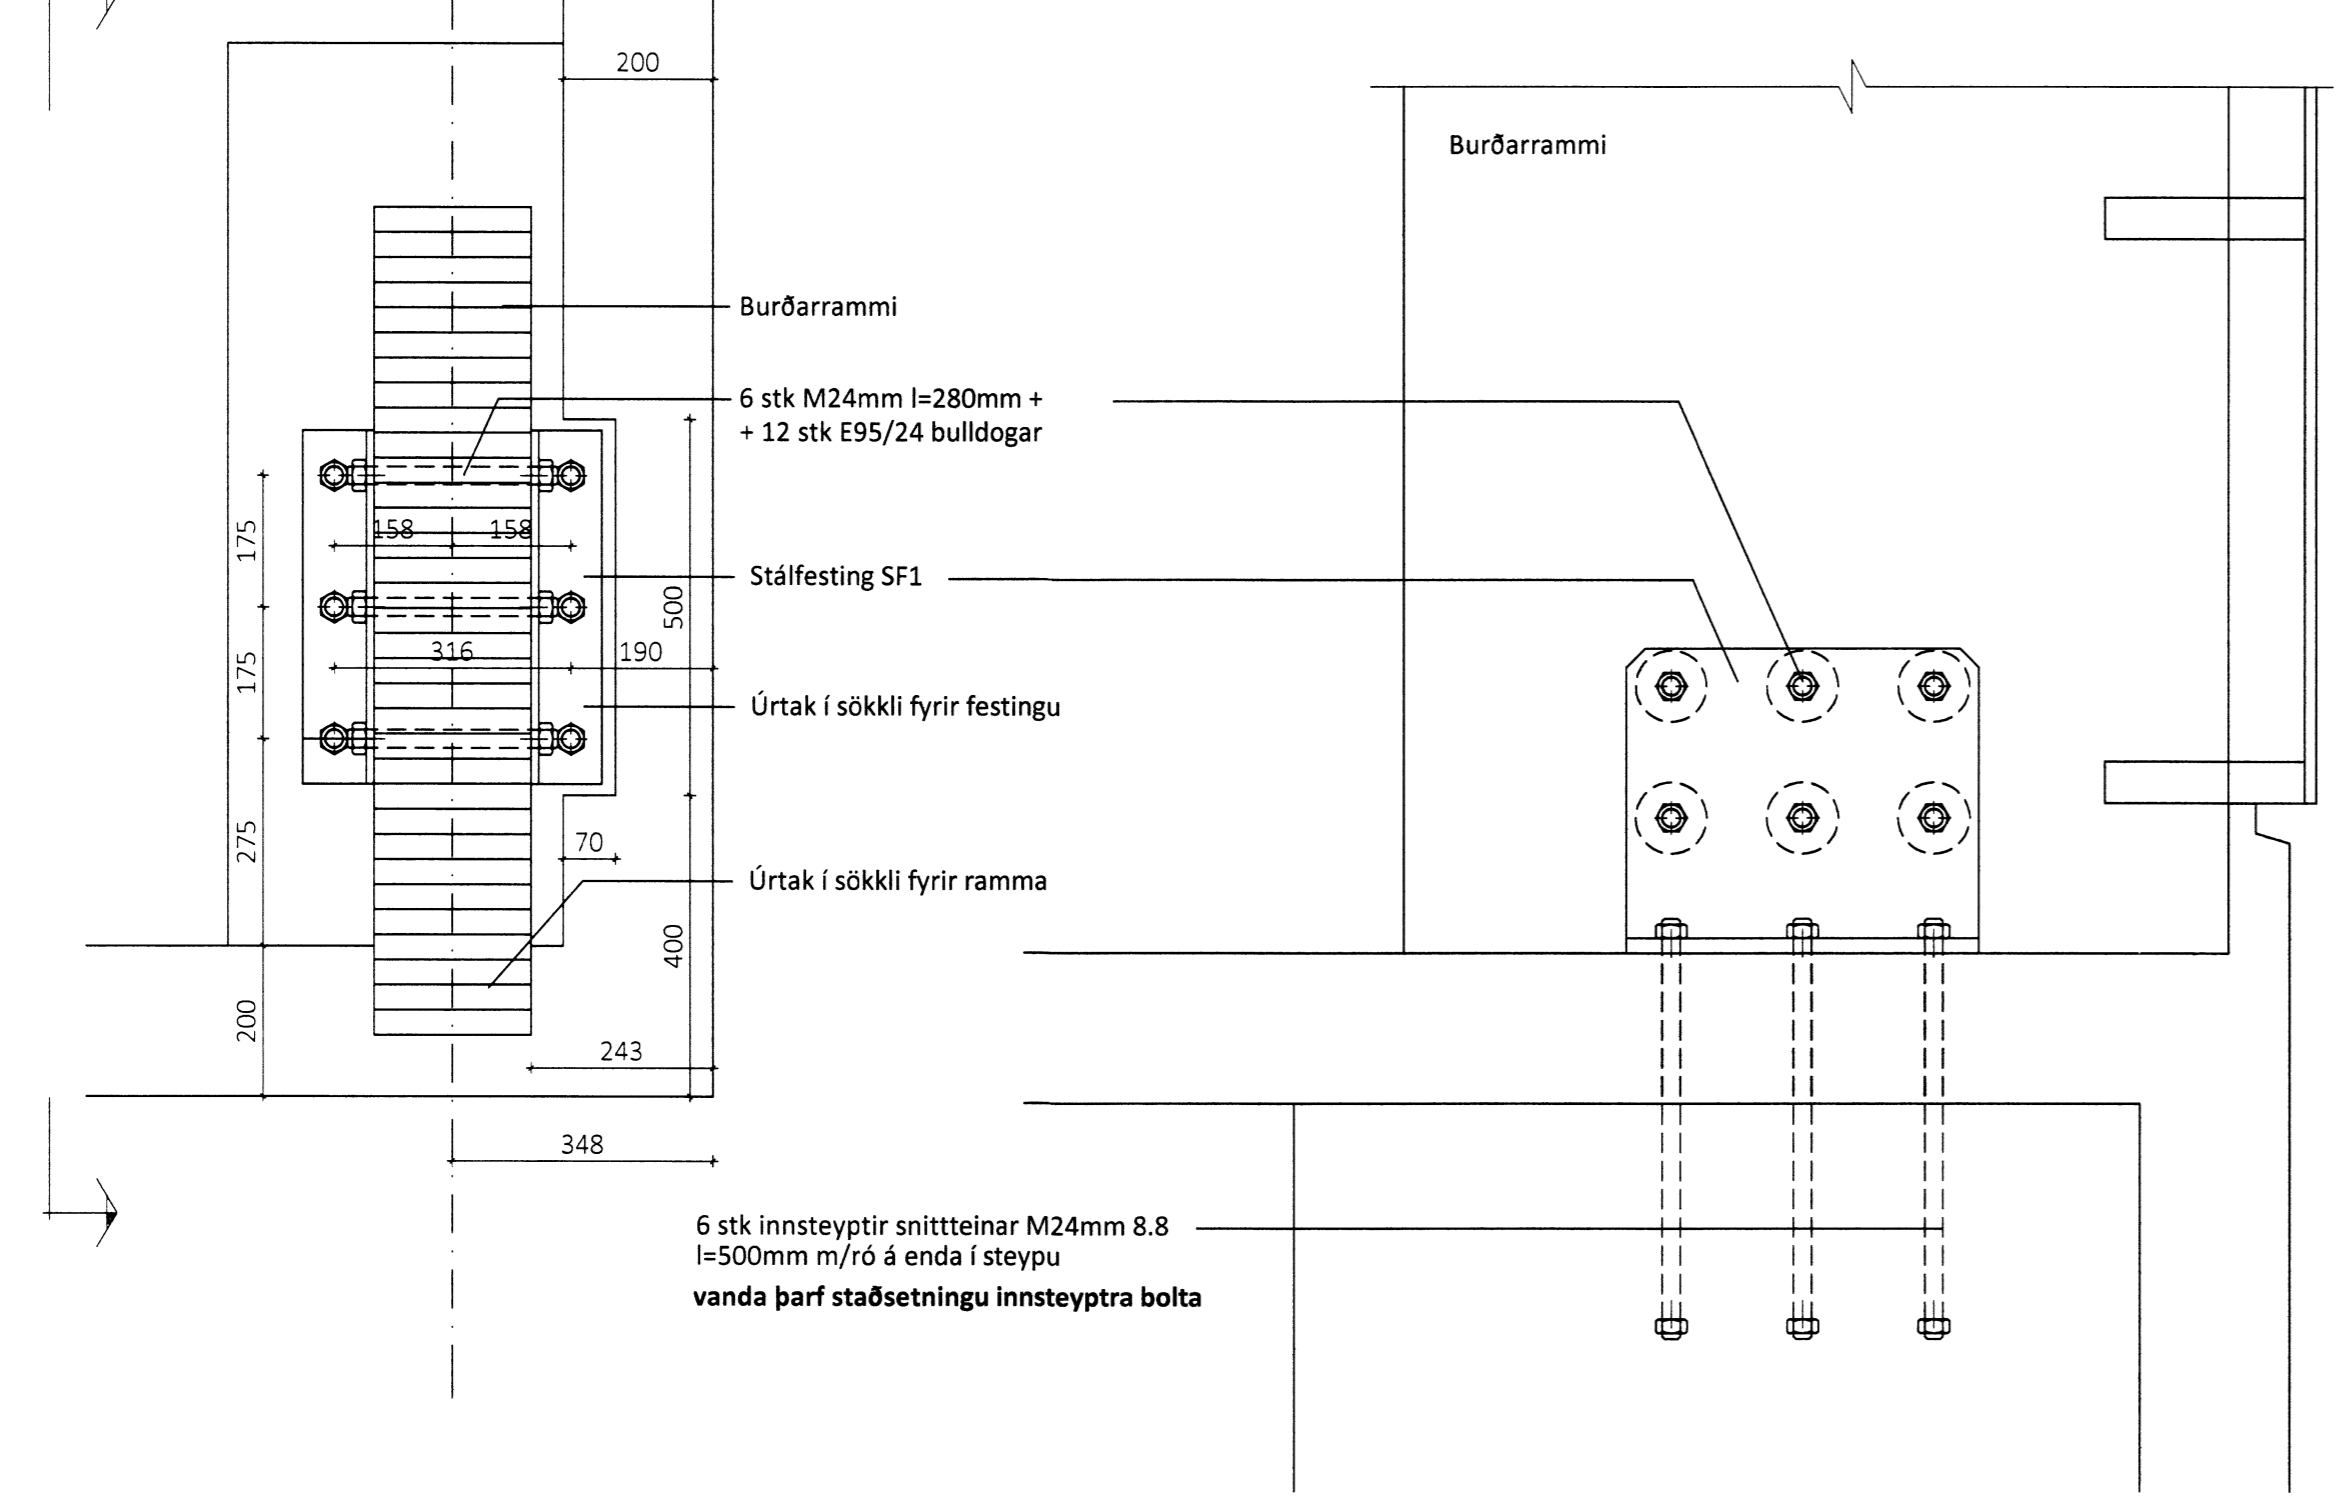

Sérmynd 4 Mkv. 1:10  
301

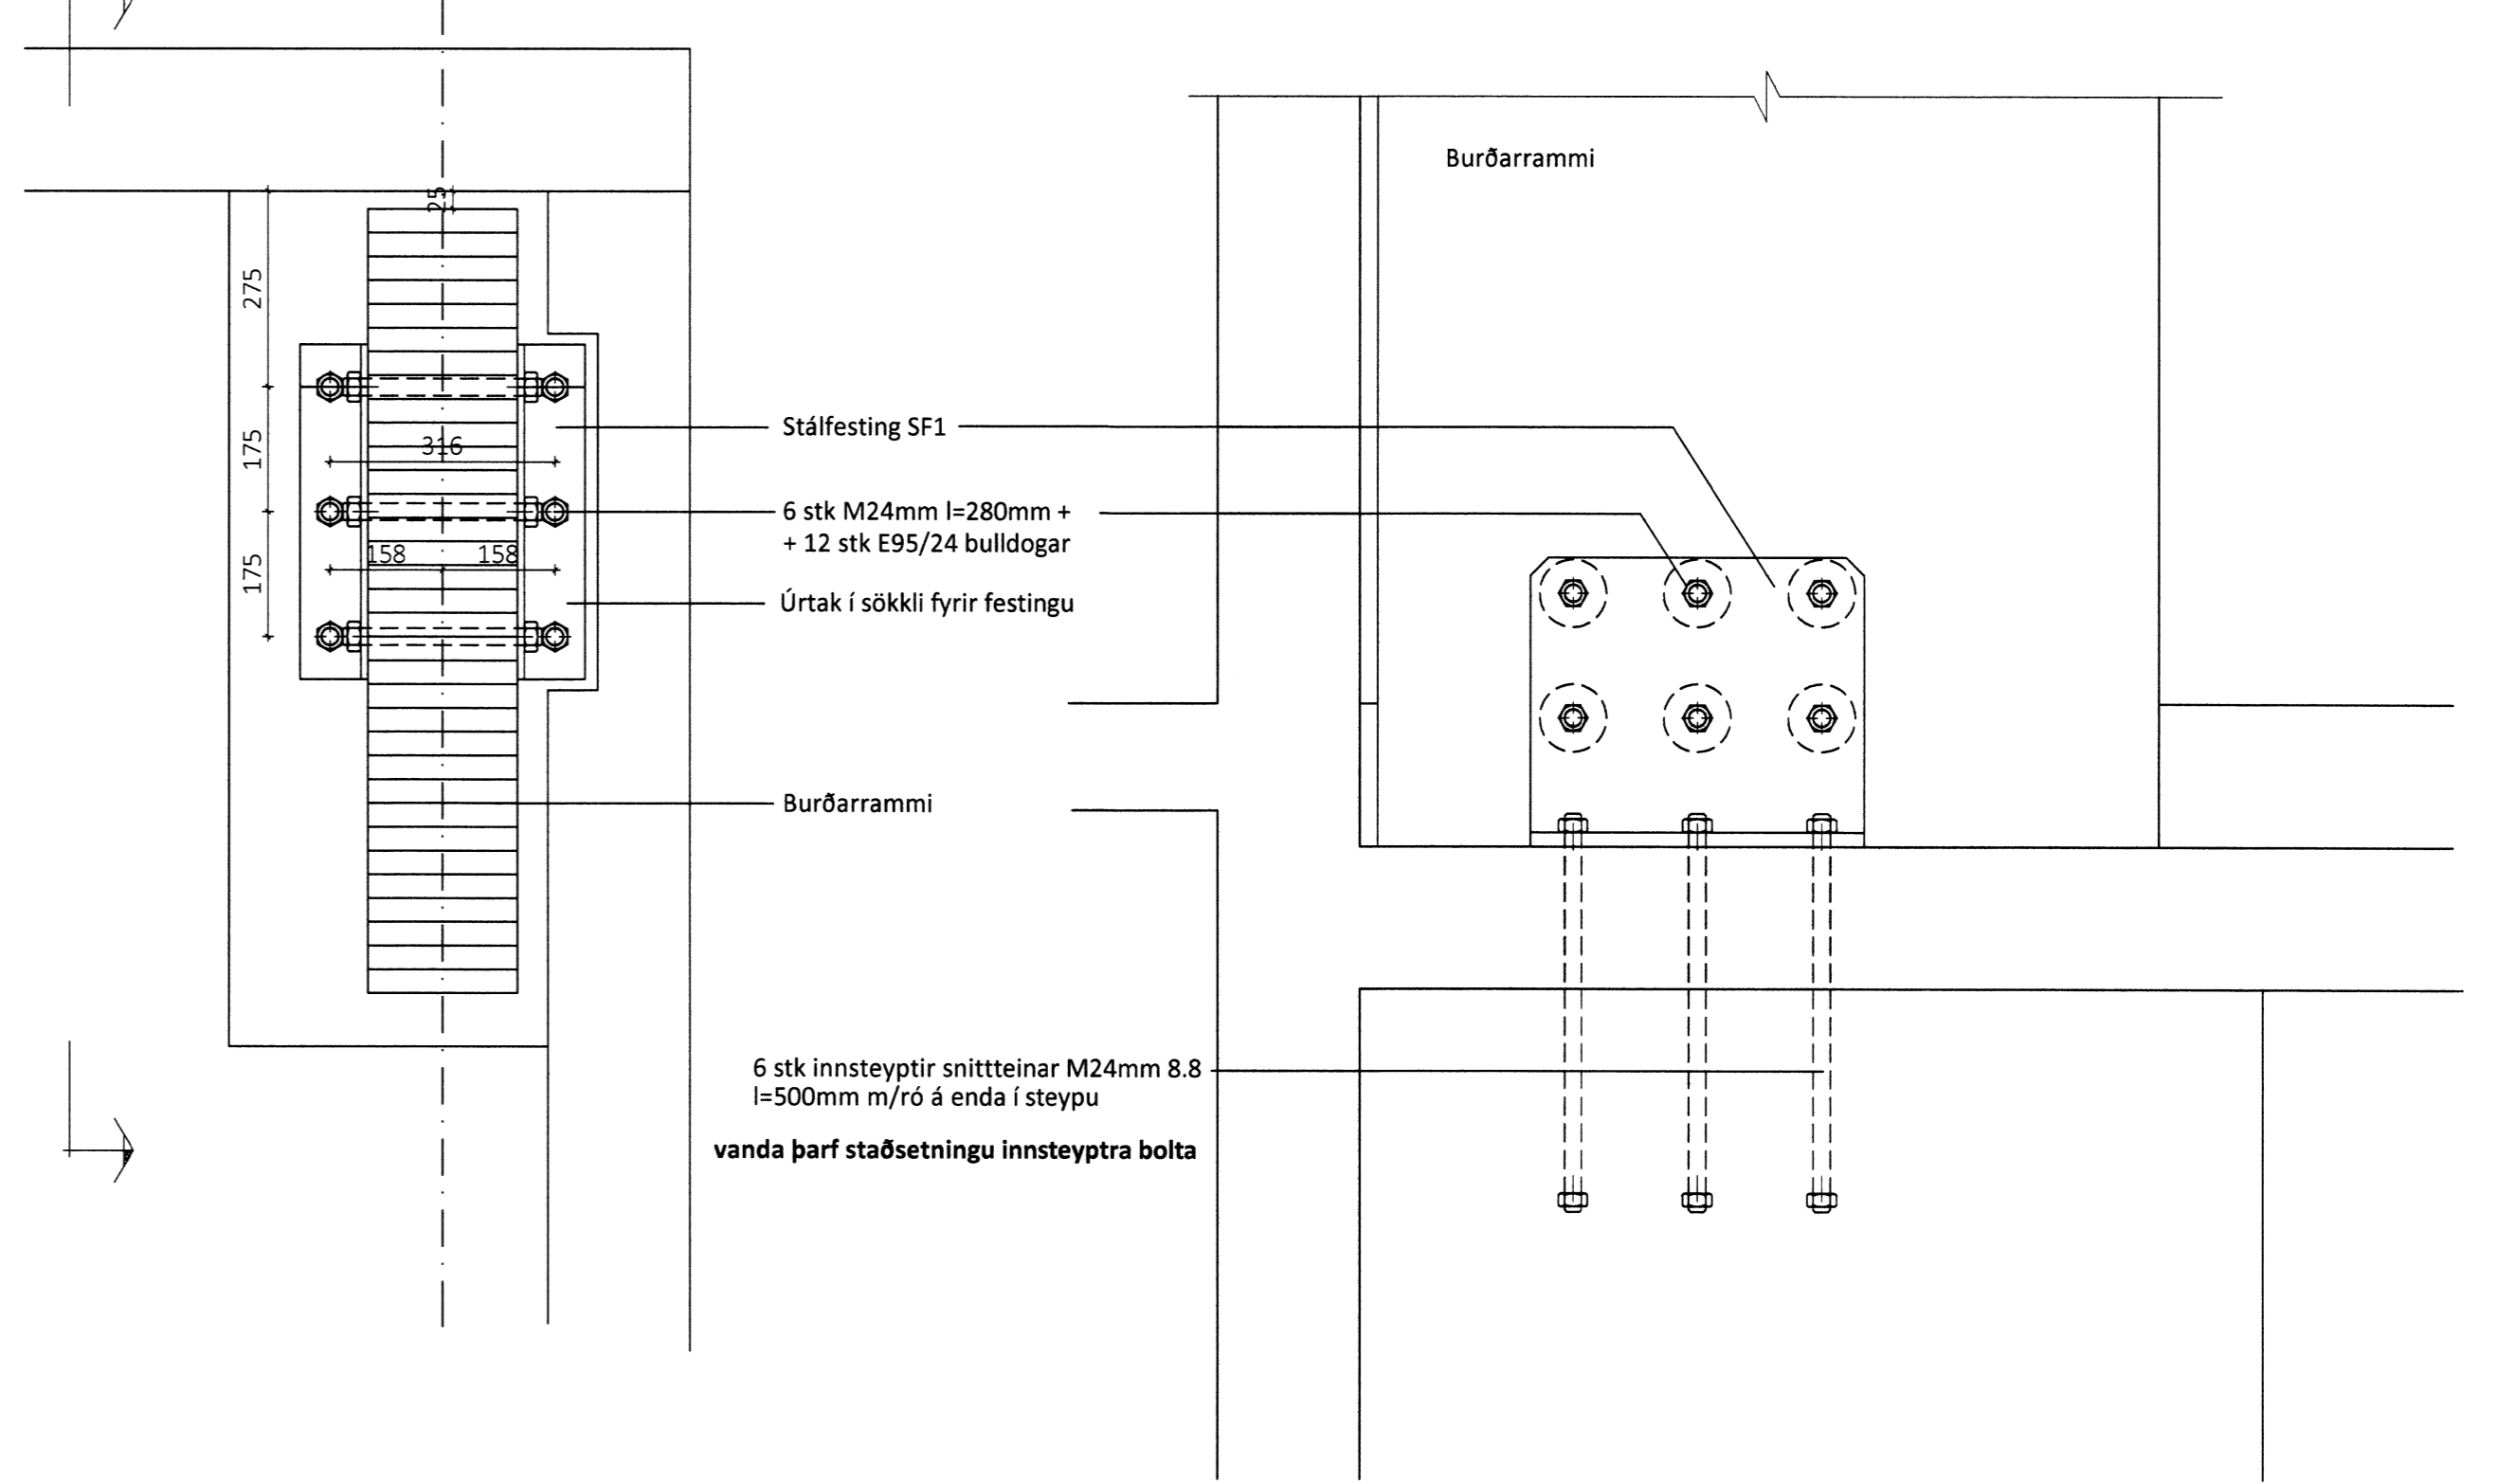

ÖLL AFNÖT OG AFRITUN TEIKNINGAR AÐ HLUTA EÐA Í HEILD ER HÁÐ SKRIFLEGU LEYFI LÍMTRÉ VÍRNET EHF.

Númer Dags Skýring breytingar Br. af

|  |  |                        |         |                       |
|--|--|------------------------|---------|-----------------------|
| <p><b>Vírnet</b><br/>Byggingadeild - Vesturvör 28 - 200 Kópavogur<br/>kt. 440510-1160 - Sími: 412 5300</p> | MKV.<br>1:10   | DAGS.<br>22.05.2014    | VERKNR. | ÚTGÁFA NR.<br>1       |
|  | TEIKN.<br>BI   | REIKN.<br>BI           | YFIRF.  | NR. TEIKNINGAR<br>302 |
| HEITI VERKS:<br>Íþróttahús Flúðum - viðb.  | NAFN HÖNNUÐAR<br>Bjarni Ingibergsson<br>byggingatæknifræðingur B.Sc.<br>kt. 030861-2729 - bjarni@limtrevirnet.is |                        |         |                       |
| HEITI TEIKNINGAR<br>Sérmyndir  | ÁRITUN HÖNNUÐAR<br><i>[Signature]</i>  | DAGS. ÁRITUNAR<br>2014 |         | DAGS. ÁRITUNAR        |
|  | ÁRITUN SAMRÆM.HÖNNUÐAR   |                        |         |                       |