


MÓTTÉKIÐ
 03 JUNI 2010
 Byggingafræði og Byggingarfræðingur

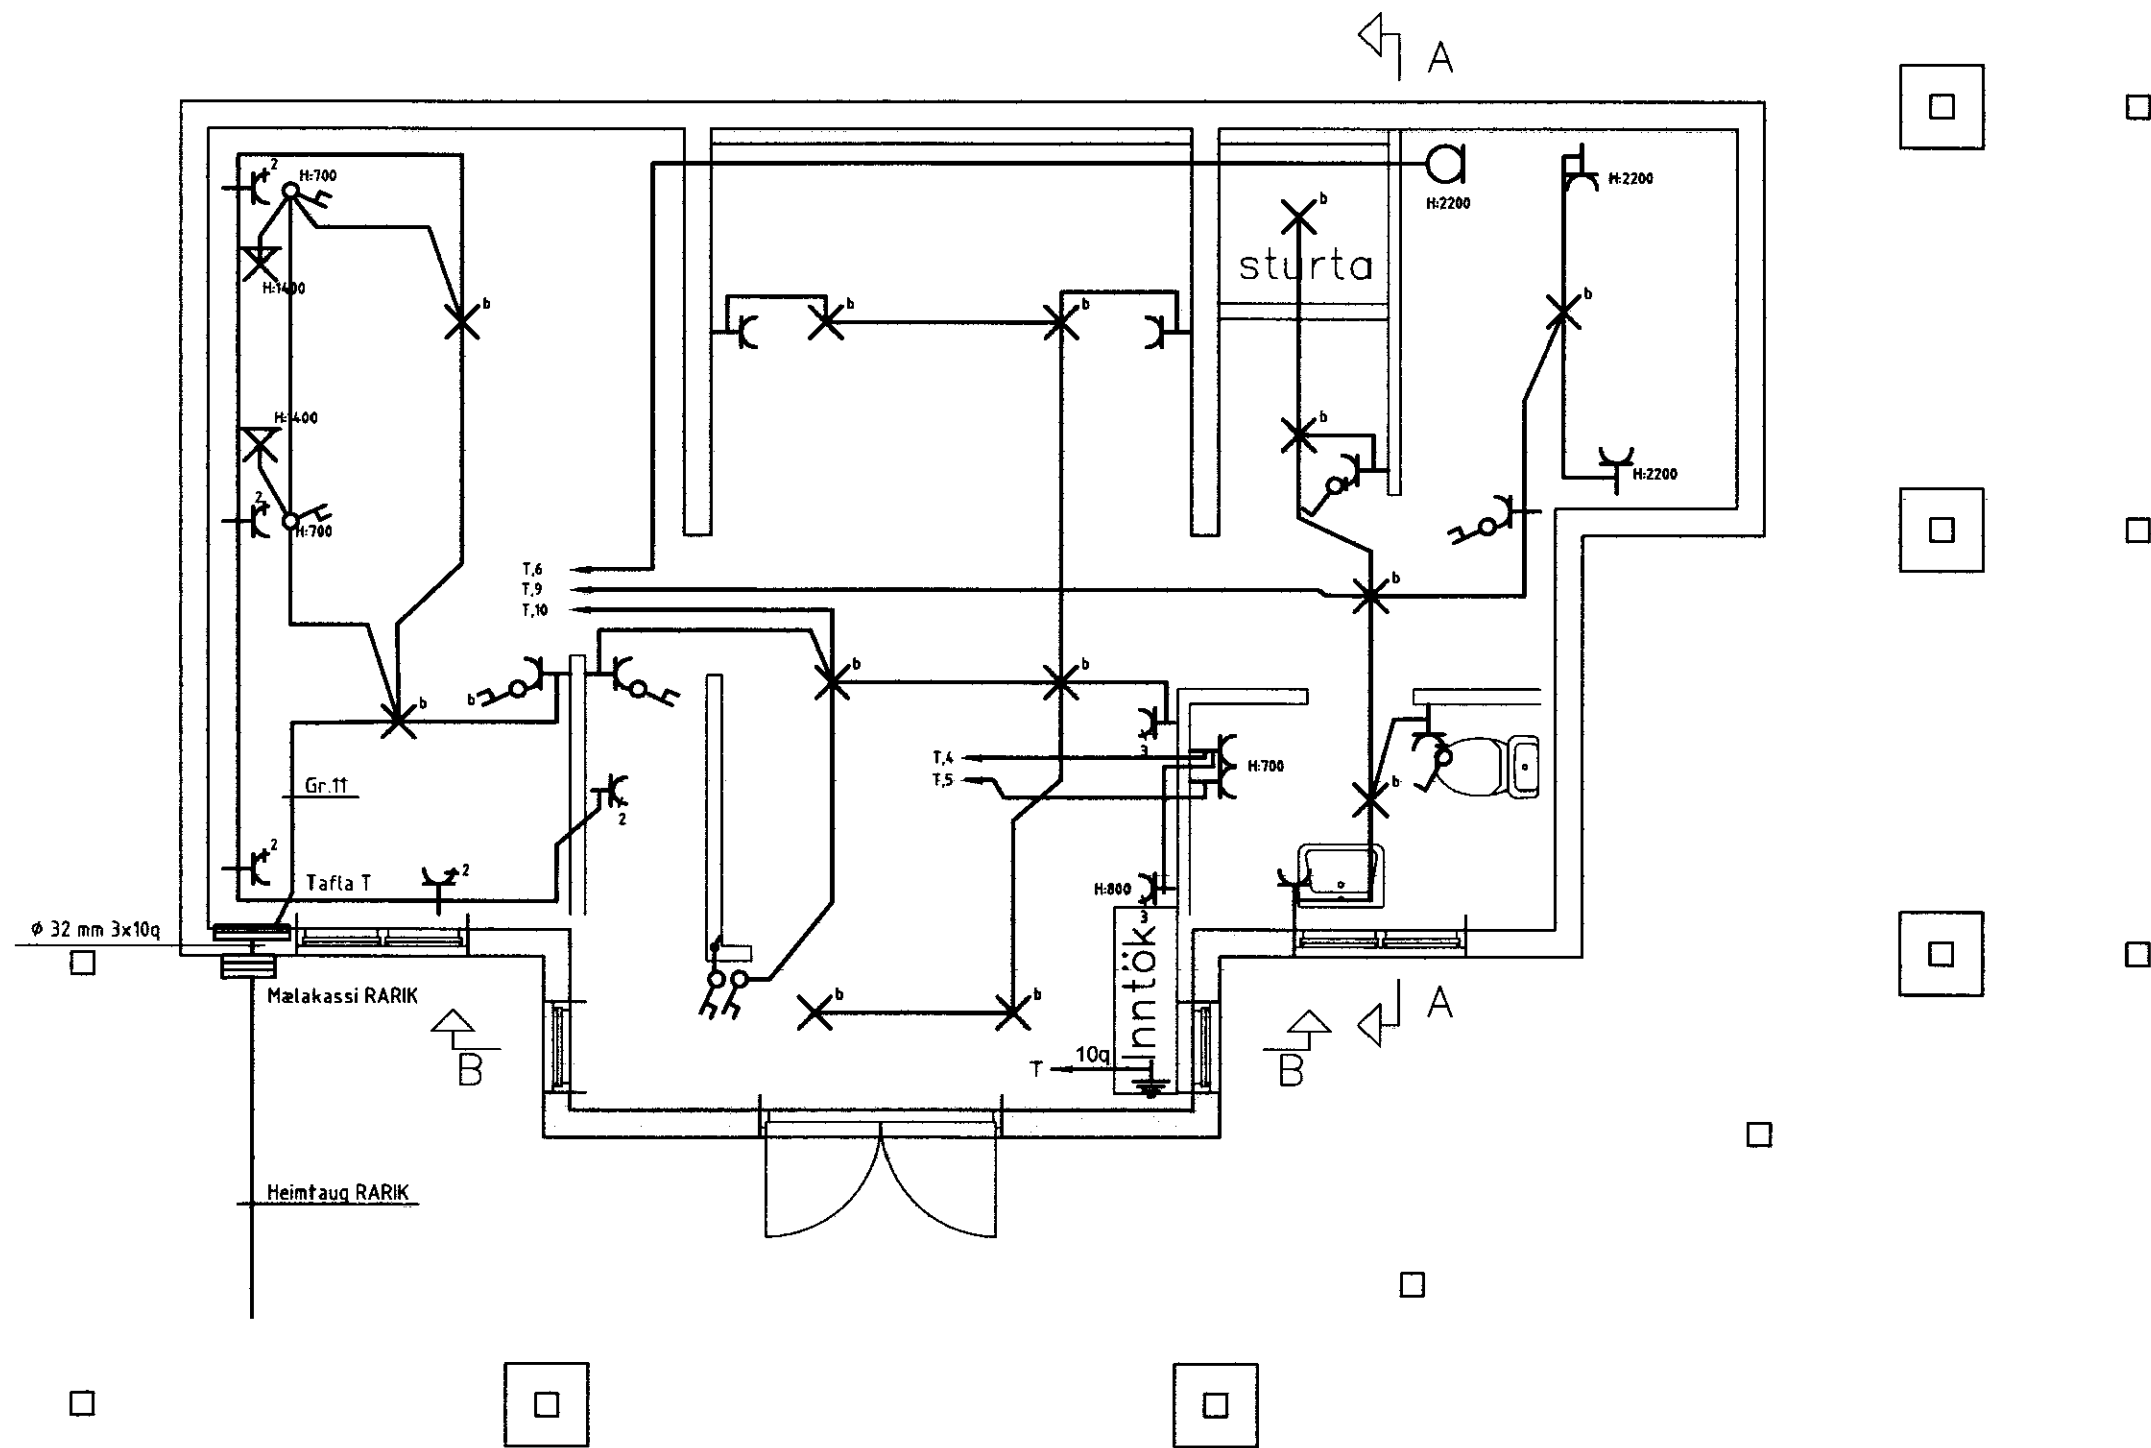

HÖNNUÐUR:
 Þór Stefánsson
 YFIRFARID:
 Þór Stefánsson
 SAMÞYKKT: *[Signature]* KT:
 BREYTINGAR

ÚTPRENTAÐ: 3.1.2010 22:40:05
 Síðast VISTAÐ: 3.1.2010 22:22:20

VERKHEITI:
 Sumarbústaður
 Kjóabraut 2
 Hrunamannahreppi

VERKHLUTI:
 Lágspennulagnir
 neðri hæð
 Mkv: 1:50



RAFLAGNATEIKNINGAR
 ÞÓR STEFÁNSSON RAFMAGNSIÐNFRÆÐINGUR
 EYRAVEGI 32 SELFOSSI SÍMAR 482 3480 & 897 8718
 NETFANG: rafteikn@selfoss.is FAX 482 3366

TÖLVUNAFN PLOTT DAGSETNING
 Þór Stefánsson, Rafteikn 1.2010 22:22Rafagnir-1953.dwg
 SLÓÐ D:\VERK\SUMARHUS\KJÓABRAUT 2\
 VERKNÚMÉR BLAÐ
 1353-2008-009 3 af 7
 Janúar 2010