


**MÓTTEKID**  
 03 JUNÍ 2010  
 Byggingafræðingur, uppsetning, Amessyslu og Flóahár.

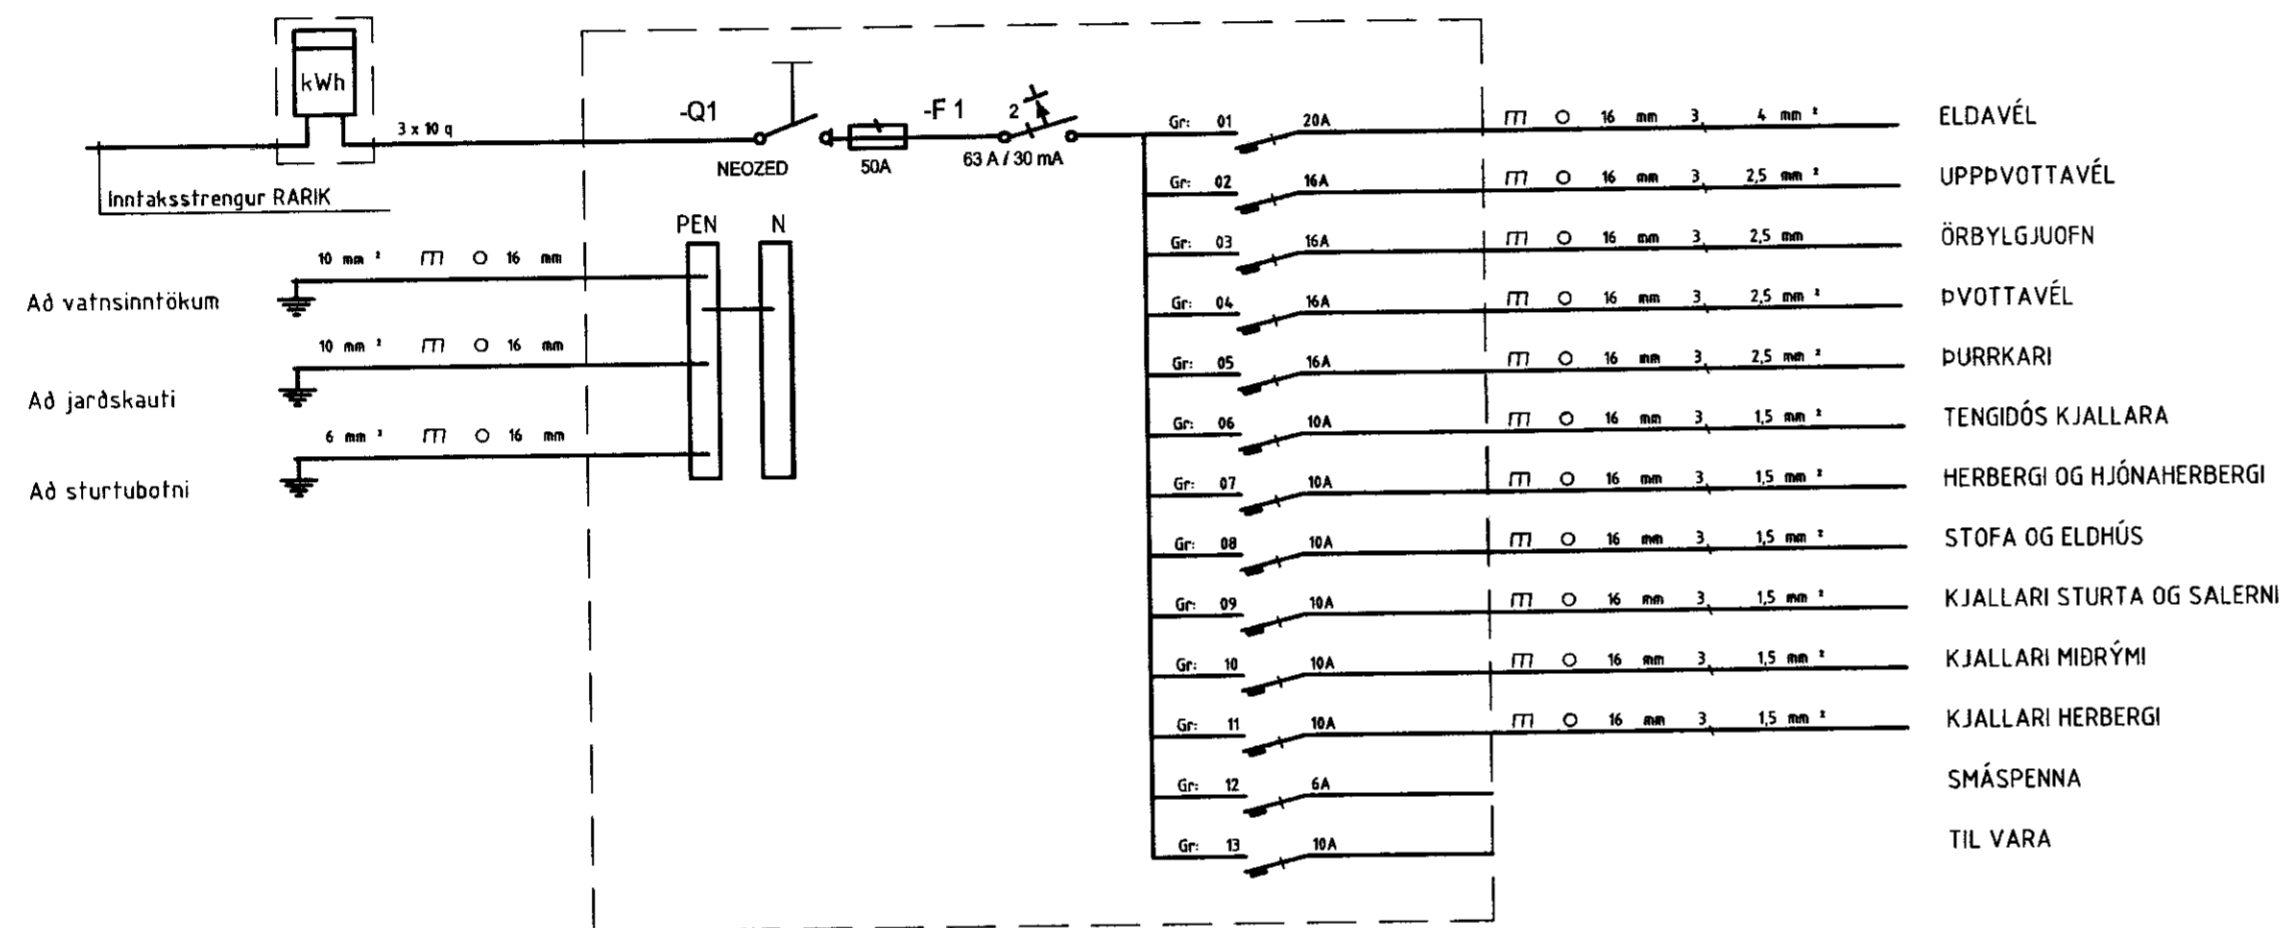

HÖNNUÐUR:  
 Þór Stefánsson  
 YFIRFARID:  
 Þór Stefánsson  
 SAMPÝKKT: KT:  
 BREYTINGAR:

VERKHEITI:  
 Sumarbústaður  
 Kjóabraut 2  
 Hrunamannahreppi

VERKHLUTI:  
 Einlínunmynd

Mkv: Enginn



RAFLAGNATEIKNINGAR  
 ÞÓR STEFÁNSSON RAFMAGNSIÐFRÆÐINGUR  
 EYRAVEGI 32 SELFOSSI SÍMAR 482 3480 & 897 8718  
 NETFANG: rafteikn@selfoss.is FAX 482 3366

TÖLVUNAFN PLOTT DAGSETNING  
 Þór Stefánsson, Rafteikn.1.2010 222Rafteikn-1353.dwg  
 SLÓÐ D:\VERK\SUMARHUS\KJÓABRAUT 2\  
 VERKNÚMÉR BLAG  
 1353-2008-009 7 af 7  
 Janúar 2010