
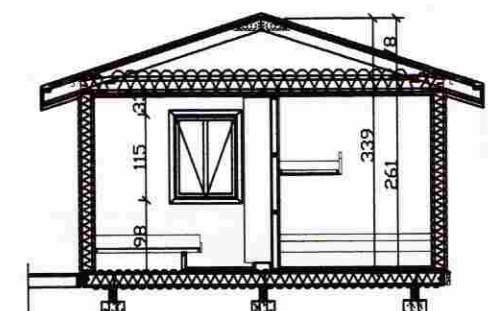
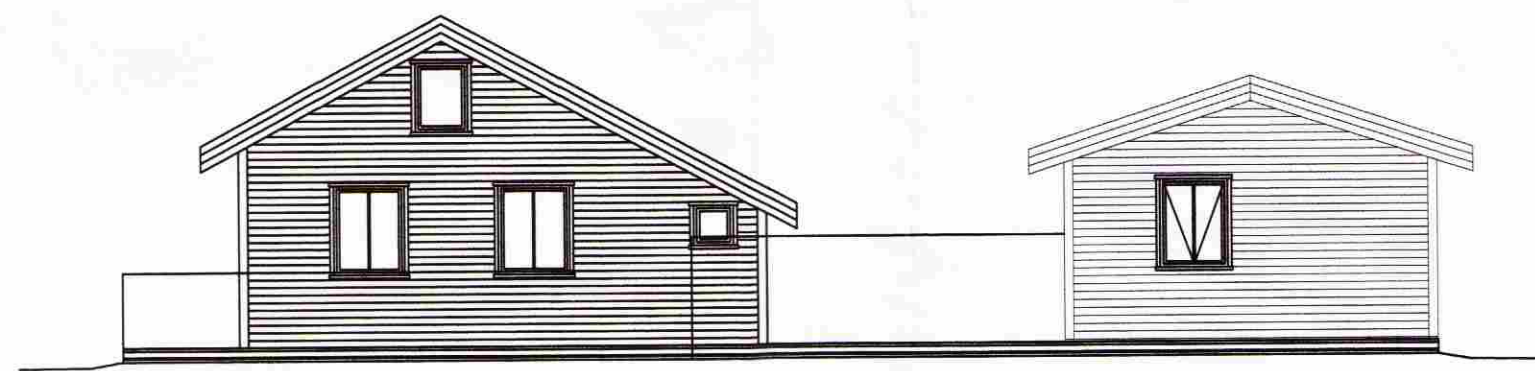
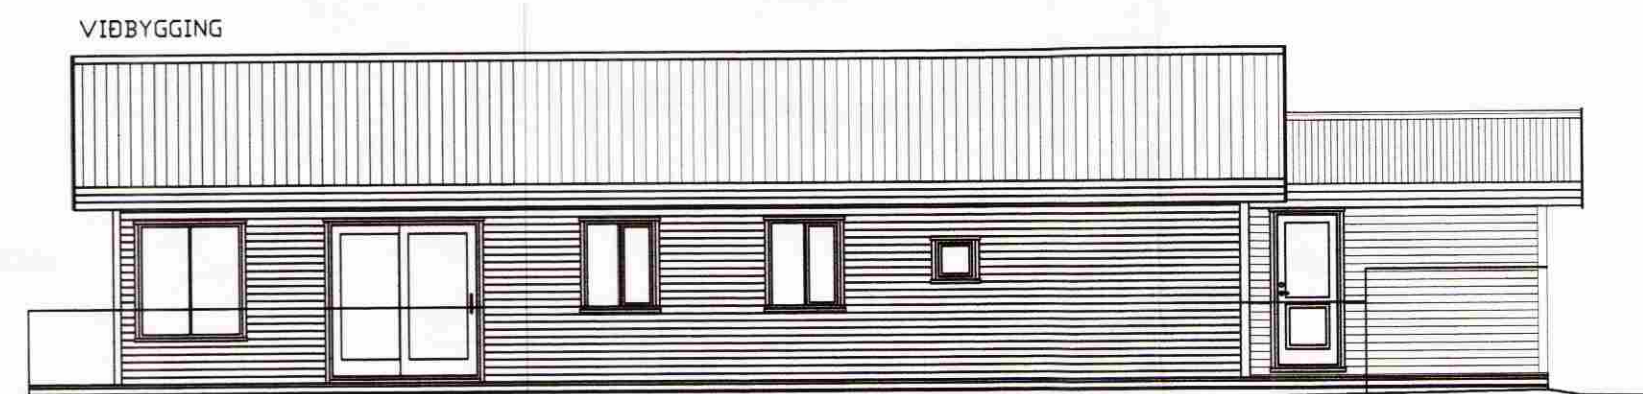
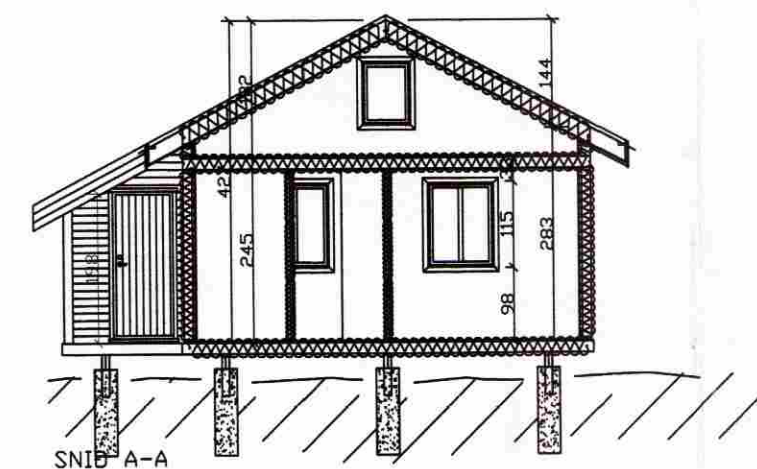


SAMPYKKT
24 JUNI 2009
Ólafur Þórhallur
Byggingarritun og útskýringar
Byggingarritun og útskýringar

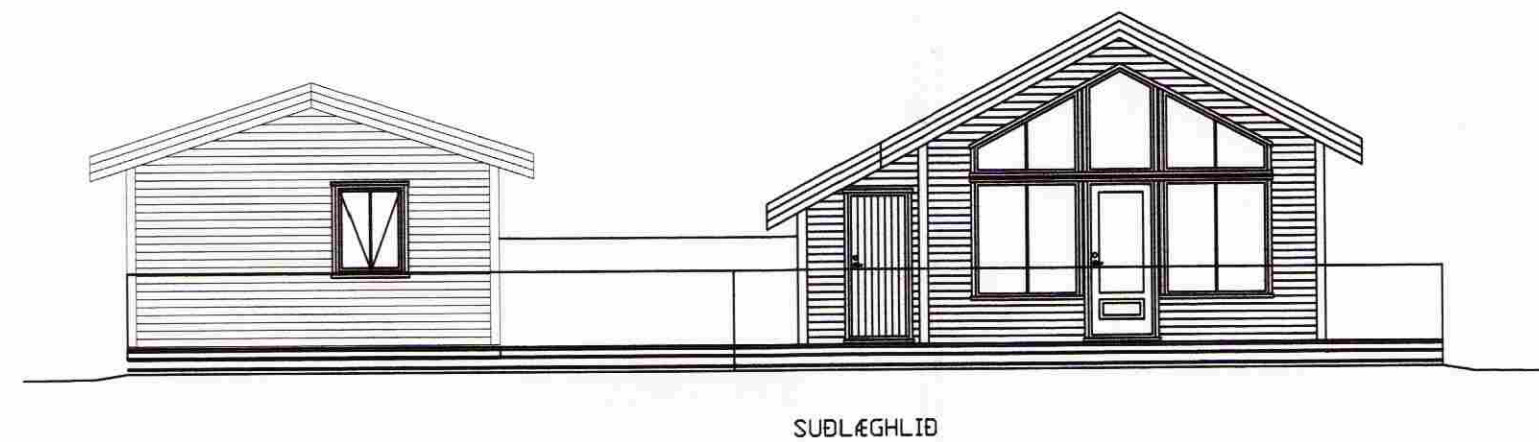

NR	DAGS.	BREYTING
A		
B		
C		
D		
E		
F		
G		
H		

SKÝRINGAR

BYGGINGARLÝSING

UNDIRSTÖÐUR

FORSTEYPTIR SÚLUR Ø300 12 STK. KOMI UNDIR HÚS/VIÐBYGGINGU OG 12 STK. UNDIR GESTHÚS. SEM NÁ NIÐUR Á FAST EÐA ÞJAPPÐA FYLINGU

GÓLF

DREGARA TVÖFALDIR GAGNVARIÐ 48X198 FESTIR VIÐ UNDIRSTÖÐUR MEÐ KAMBSAUM Í GATAGIRÐI SEM ER STEYPT Í UNDIRSTÖÐUR, GÓLFBITAR 48X148mm C/C600, FESTIR VIÐ DREGAR MEÐ 10mm SNITTEINUM NEÐAN Á ÞÁ ER NEGLT 21X95 TIL AÐ BÚA TIL SÆTI FYRIR 9mm KROSSVIÐ SEM KEMUR MILLI GÓLFBITA, EINANGRAD MEÐ 125mm, ÞÉTTULL, RAKASPERRA, 22mm RAKAÐOLNAR GÓLFPLÖTUR.

ÚTVEGGIR

GRIND 48X123mm c/c 600, KLÆDD AÐ UTAN MEÐ 9mm GRENIKROSSVIÐ, LOFTBIL ER 21mm, SÍÐAN KLÆTT AÐ UTAN MEÐ LÁRÉTTRI 21mm RÚNAÐRI FURU VATNSKLÆÐNINGU EINANGRUN 125mm ÞÉTTULL, RAKAVÖRN, LAGNAGRIND 34X45mm OG 12mm GRENIPANIL.

INNVEGGIR