



RAFLAGNATEIKNINGAR  
 PÓR STEFÁNSSON  
 RAFMAGNSIÐNFRÆÐINGUR  
*Grafþing*

SKÝRINGAMYNDIR AF SÖKKULSKAUTI  
 ERU EKKI Í MÆLIKVARÐA

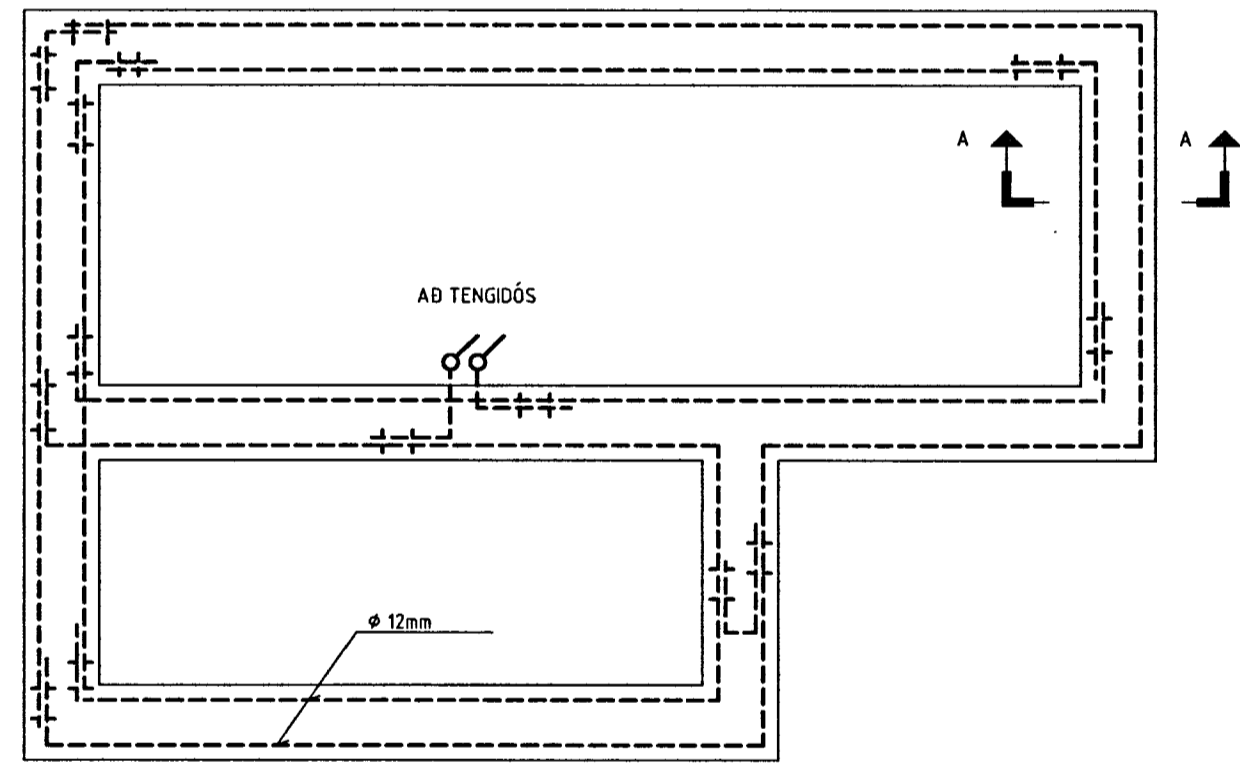

GRUNNMYND SÖKKULVEGGJA

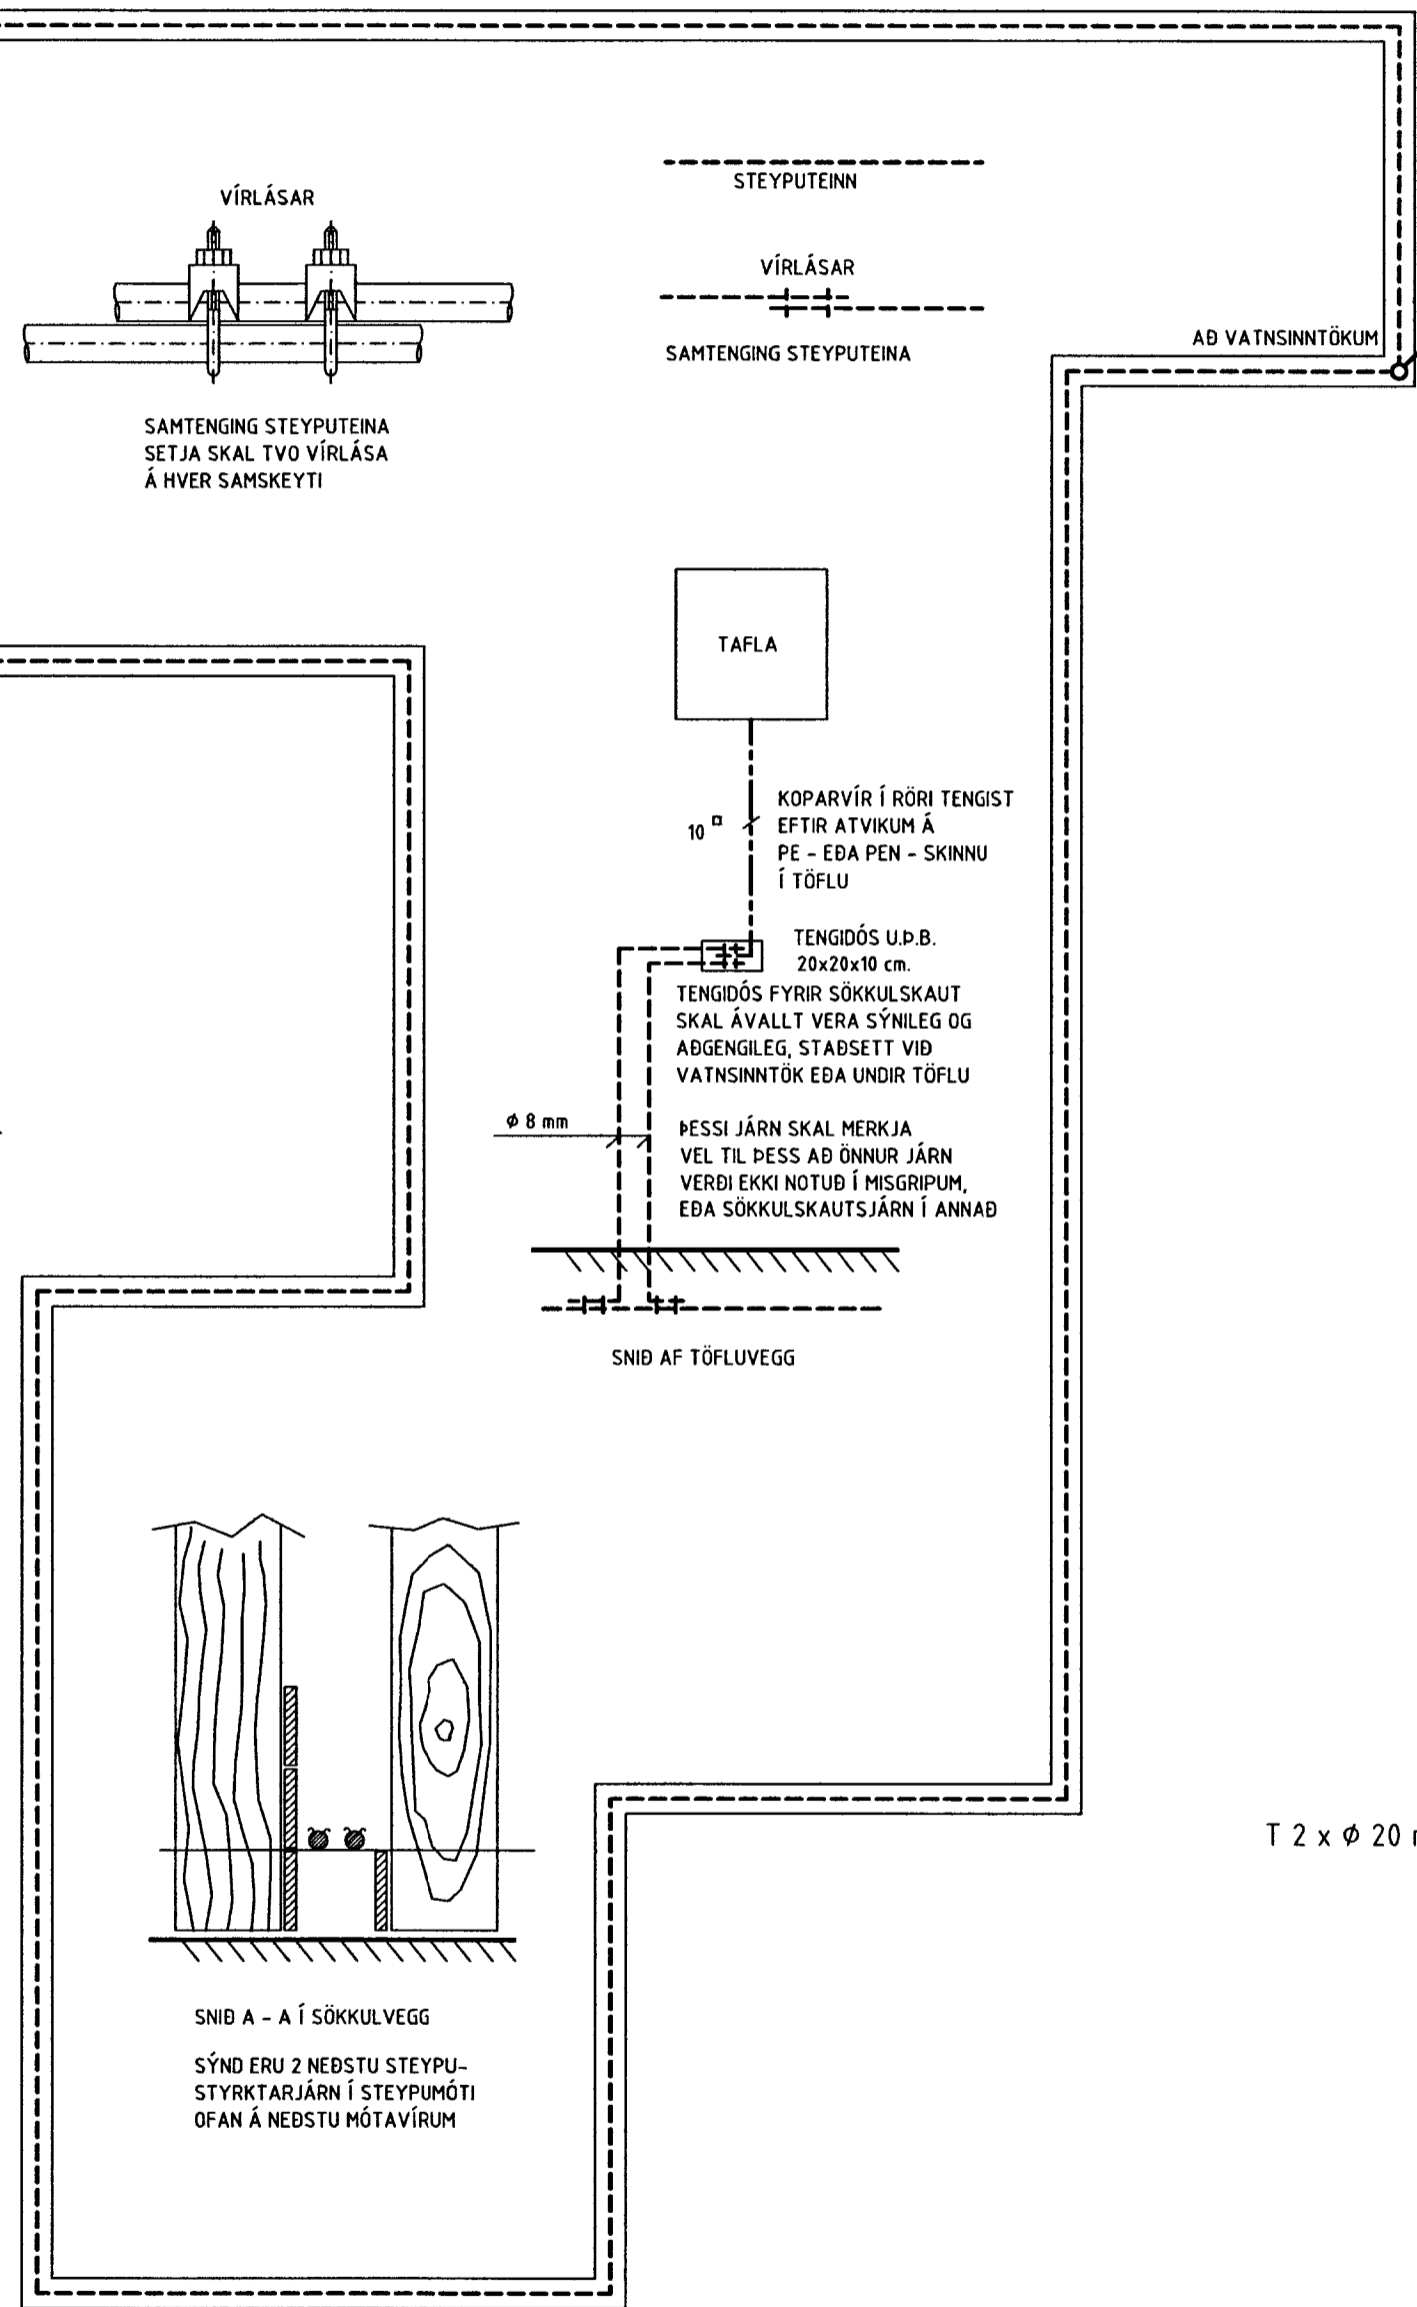

- ⊕ Jarðtenging
- ⊕<sub>2</sub> Tvöfaldur tengill
- ⊕ Einfaldur tengill
- ⊕ Rofi
- ⊕ Veggljós
- ⊕ Loftljós
- ⊕ Samrofi
- ⊕<sub>2</sub> Tvöfaldur rofi
- ⊕ Loftnetstengill
- ⊕ Tafla / mælakassi
- ⊕ Krossrofi
- ⊕ Símatengill
- ⊕ Hreyfiskynjari öryggiskerfi
- ⊕ Reykskynjari
- ⊕ Bjalla
- ⊕ Handboði
- ⊕ Drýstirofi
- ⊕ Ljósdeyfir
- ⊕ Rör upp á næstu hæð
- ⊕ Rör niður á næstu hæð
- ⊕ Rör gegnum hæð
- ⊕ Rofi og tengill í sömu hæð ( 1100 mm )
- ⊕ Tölvutengill
- ⊕ Hreyfiskynjari á vegg
- ⊕ Hreyfiskynjari á loft 360°
- NL ⊕ Neyðarljós
- ÚT ⊕ Útljós
- ⊕<sub>230V/12V</sub> Spennir fyrir halogenljós
- ⊕<sub>150 VA</sub> Mixtengill fyrir loftnetskerfi
- ⊕ Reykskynjari með hljóðgjafa í sökkli
- ⊕ Hátalaratengill
- ⊕ Segullæsing
- ⊕ Talnaborð
- ⊕ Hreyfiskynjari
- ⊕ Myndavél

T 2 x φ 20 mm

ÁRITUN SAMRÆMINGARHÖNNUNAR

HÖNNUNUR:

Pór Stefánsson

YFIRFARID:

Pór Stefánsson

SAMMYKKT:

*Pór Stefánsson* KT: 21124-3745

BREYTINGAR:

VERKHEITI:

Sumarbústaður  
 Kjóabraut 8  
 Hrunamannahreppi

VERKHLUTI:

Sökkulskaut  
 og tákni

Mkv: 1:50



RAFLAGNATEIKNINGAR  
 PÓR STEFÁNSSON RAFMAGNSIÐNFRÆÐINGUR  
 EYRAVEGI 32 SELFOSSI SÍMAR 482 3480 & 897 8718  
 NETFANG: rafteikn@gmail.com FAX 482 3366

ÚTPRENTAD: 4.11.2013 16:20:25  
 SÍÐAST VISTAD: 4.11.2013 16:16:35  
 TÖLVUNAFN: RAFLÖGN-1792.dwg  
 SLÓÐ: C:\Verk\SUMARHUS\Kjóabraut 8  
 VERKNÚMER: BLAD  
 1792-2013-036 2 af 5  
 DAGSETNING: 4 september 2013