PRODUCED BY AN AUTODESK EDUCATIONAL PRODUCT

MÓTTEKIÐ
06 FEB. 2012
Byggingafulltrúi uppl.v. Ámessýslu og Flóahr.

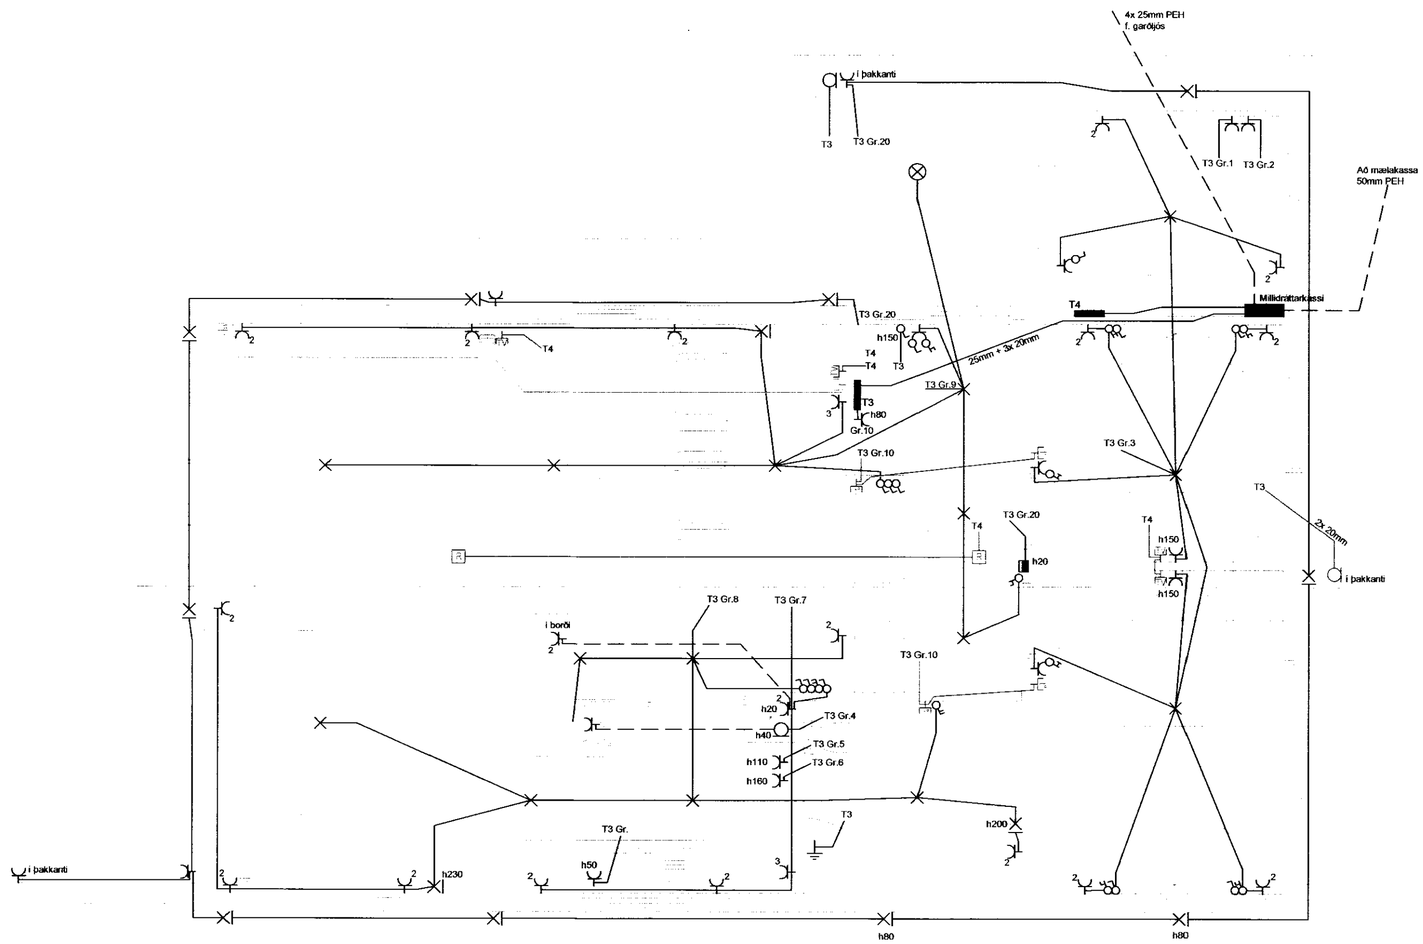

Skýringar

Hæð rafmagns-, loftnets-, síma- og hátalaratengla er 20cm
Hæð tengla eldhúsi og baði 110cm
Hæð rofa 110cm
Hæð hitanema 150cm
Hæð veggljósa inni og úti 180cm
Hæð útitengla 150cm

– – – – – Lagnir í gólfi eða jörð

Rör fyrir almennar lagnir eru 16mm
Rör fyrir TV lagnir eru 20mm
Almennt fyrir lágspennur er notað 1,5q
Nota skal cat5 fyrir símalagnir,
koax með kjarna 1,15mm fyrir TV,
og ekki minna en 2x1,5q fyrir hátalaralagnir

Öll mál miðast við fullfrágengin
gólf og í miðju tengistaðar,
ef annars er ekki getið á teikningu.

Taka skal mið af arkitektateikningum
og samræma öðrum teikningum.

Rofi	Loftdós	Sjónvarp			
Krónurofi	Veggdós	Sími			
Samrofi	Tengidós	Hátalari			
Krossrofi	Tengill	Hitanemi			
Jörð	Næturljós	Reykskynjari			

Breytingar	Dags	Yfirfarið
1		
2		

Jóhann Baldursson
Löggiltur rafverktaki
Fjallalind 2 201 Kópavogur
S:892-0518
straumver@isl.is

Verkefni	**Lóubraut 7**
Staður	**Kjóabyggð Flúðum**
Skýring	**Raflögn aðalhúsi**

Verknúmer	.	Teiknað	BÓG
Hönnun	JB	Blað	1 af 2
Mkv	1:50	Dagsetning	23.01.2912
Kt. 070256-3719			

PRODUCED BY AN AUTODESK EDUCATIONAL PRODUCT