




Samþykkt  
 24 JUNI 2008  
*Þorvaldur Þorvaldsson*  
 Byggingarfulltrúi uppveita Ámessýslu

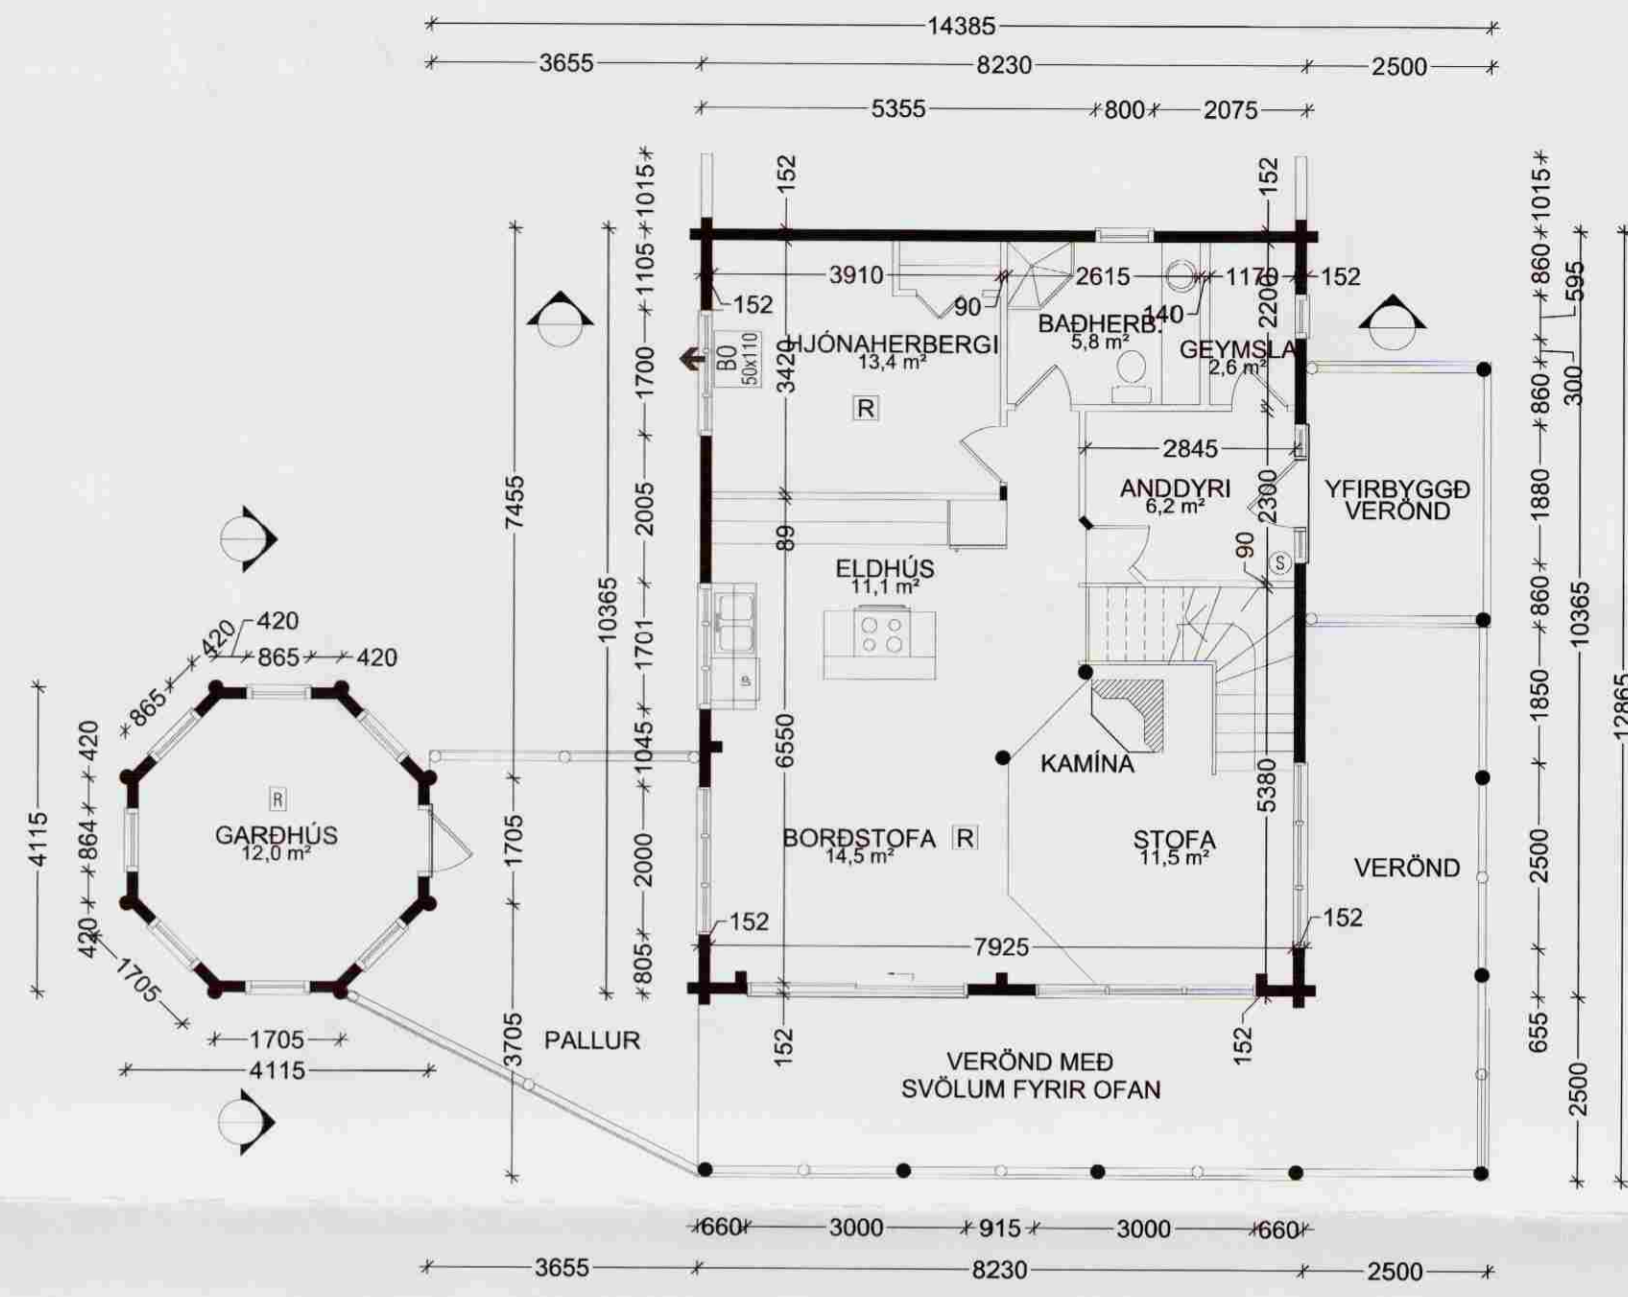


1. HÆÐ GRUNNMYND 1:100

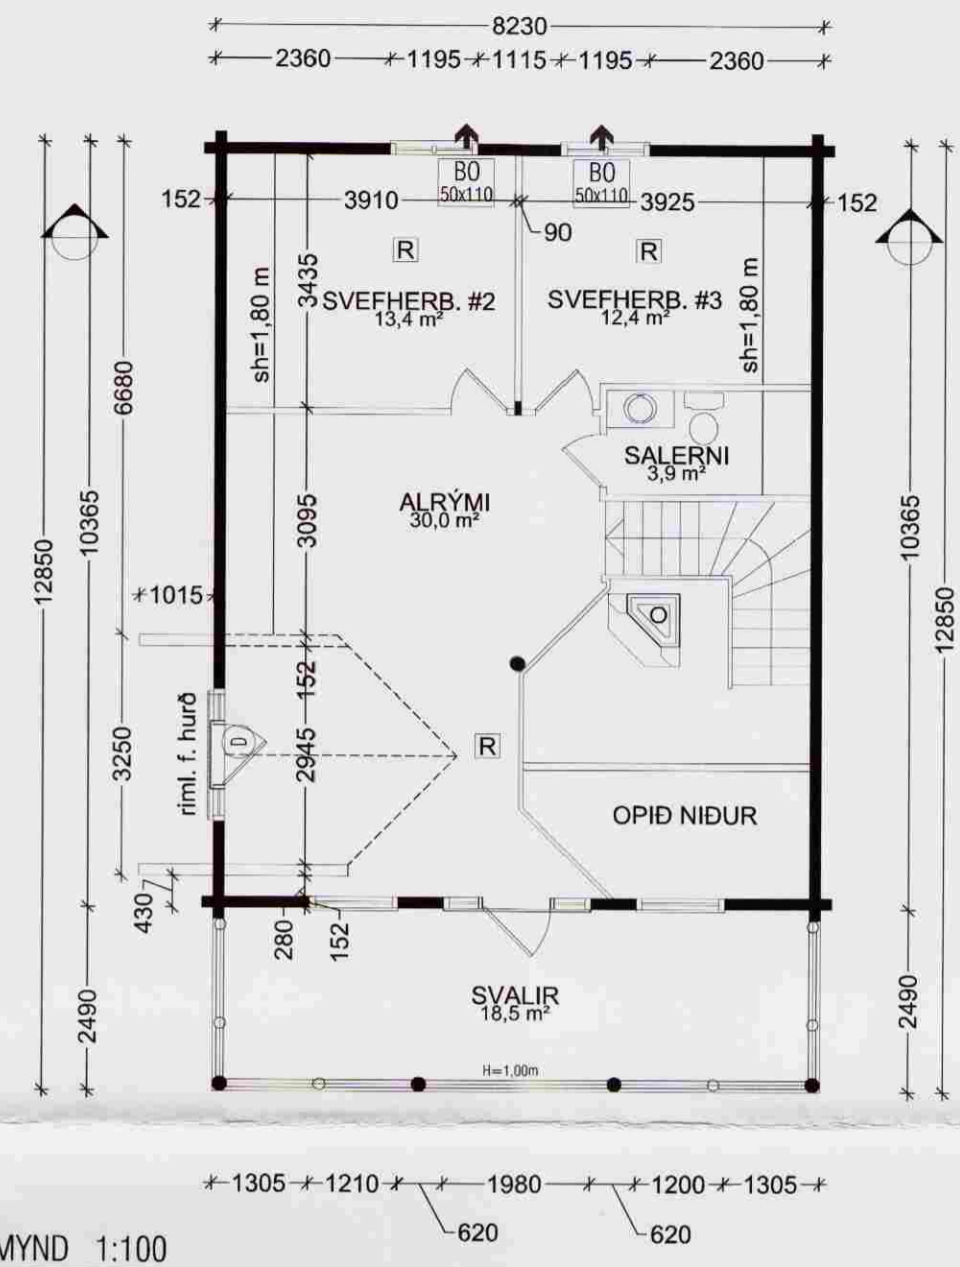

2. HÆÐ GRUNNMYND 1:100

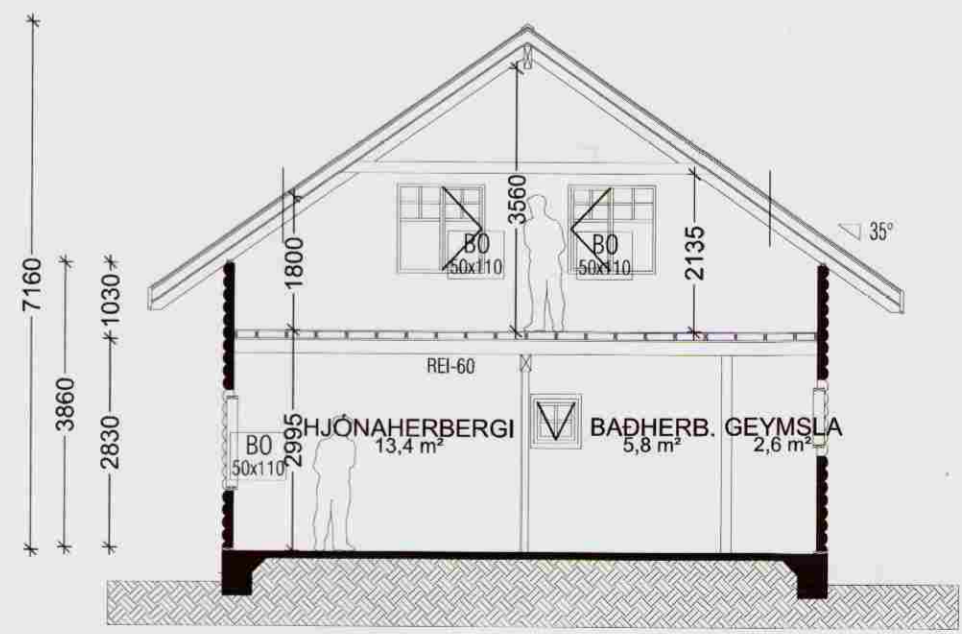

SNÍÐ A-A 1:100

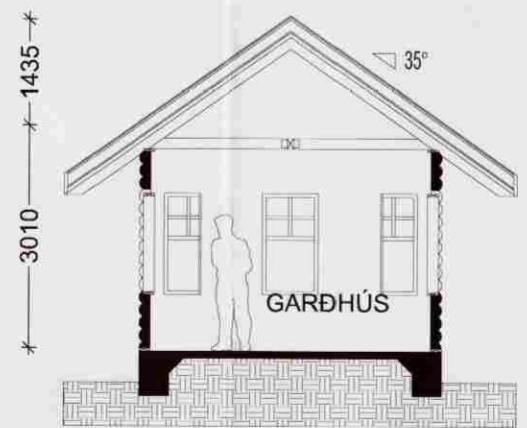

SNÍÐ B-B 1:100

**AÐALUPPDRÁTTUR**

GRUNNMYNDIR OG SNÍÐ

Laufskálabyggð nr. 9

Hrunamannahreppur

LANDNR. 213314 STADGREINIR 8710-1-31020090

DAGS. 20.06.2008 KVARNR. 1:100 VERK NR. 803

ÚTGÁFA 00 TEIKNAD. ÞH YFIRFARIR GM

Þórdís Halldórsdóttir, Byggingafræðingur BFI

*Þórdís Halldórsdóttir*

KT: 240577-3569 EYRARHOLT 3 220 HAFNARFJÖRÐUR SIMI 862-6889

A02